



WIDOK Z PRZODU OGRODZENIA

WIDOK Z BOKU OGRODZENIA

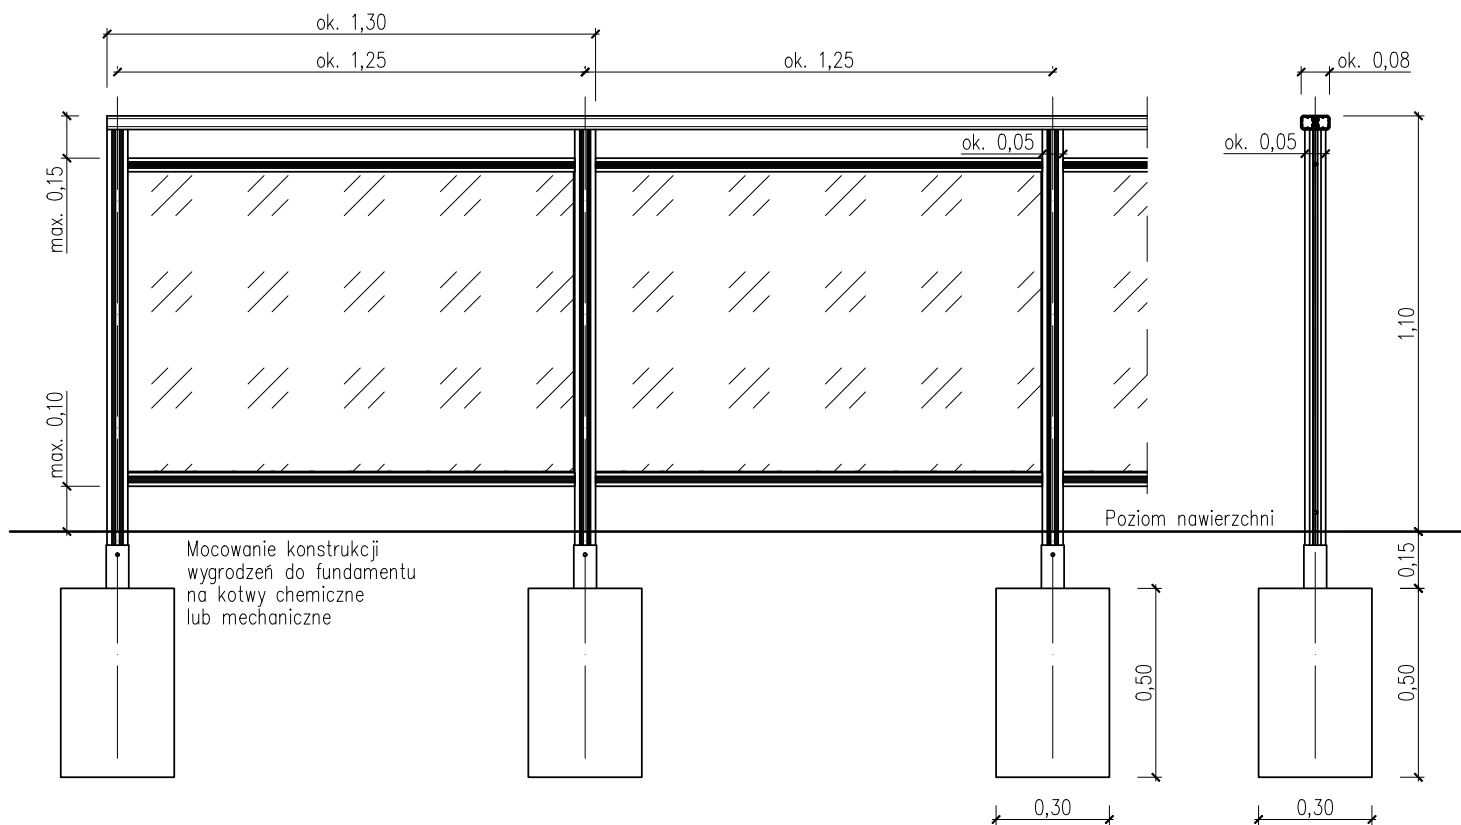

WIDOK Z GÓRY OGRODZENIA

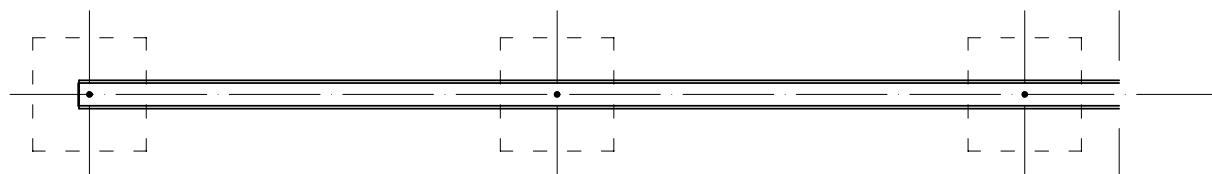

OGRODZENIE PRZECIWBRYZGOWE:

1. Konstrukcja ogrodzenia modułowa, słupki i poprzeczki z profili systemowych z żebrowaniem wewnętrznym, stalowych ocynkowanych lub aluminiowych anodowanych. Elementy konstrukcyjne ogrodzenia malowane proszkowo na kolor RAL 7040.
2. Połączenia śrubowe ze stali nierdzewnej.
3. Konstrukcja ogrodzenia (słupki) posadowiona na monolitycznych stopach betonowych (dopuszcza się prefabrykowane fundamenty), z betonu klasy min. C20/25. Konstrukcja ogrodzenia (słupki) mocowana do fundamentu kotwami chemicznymi lub mechanicznymi lub na śruby do profilu zabetonowanego w fundamencie – mocowanie dyskretne, poniżej poziomu nawierzchni.
4. Wypełnienie przęseł ogrodzenia ze szkła hartowanego, bezpiecznego.
5. Konstrukcja powinna umożliwiać łatwą wymianę elementów wypełnienia przęseł ogrodzenia w przypadku ich uszkodzenia.