



6602350
5734450

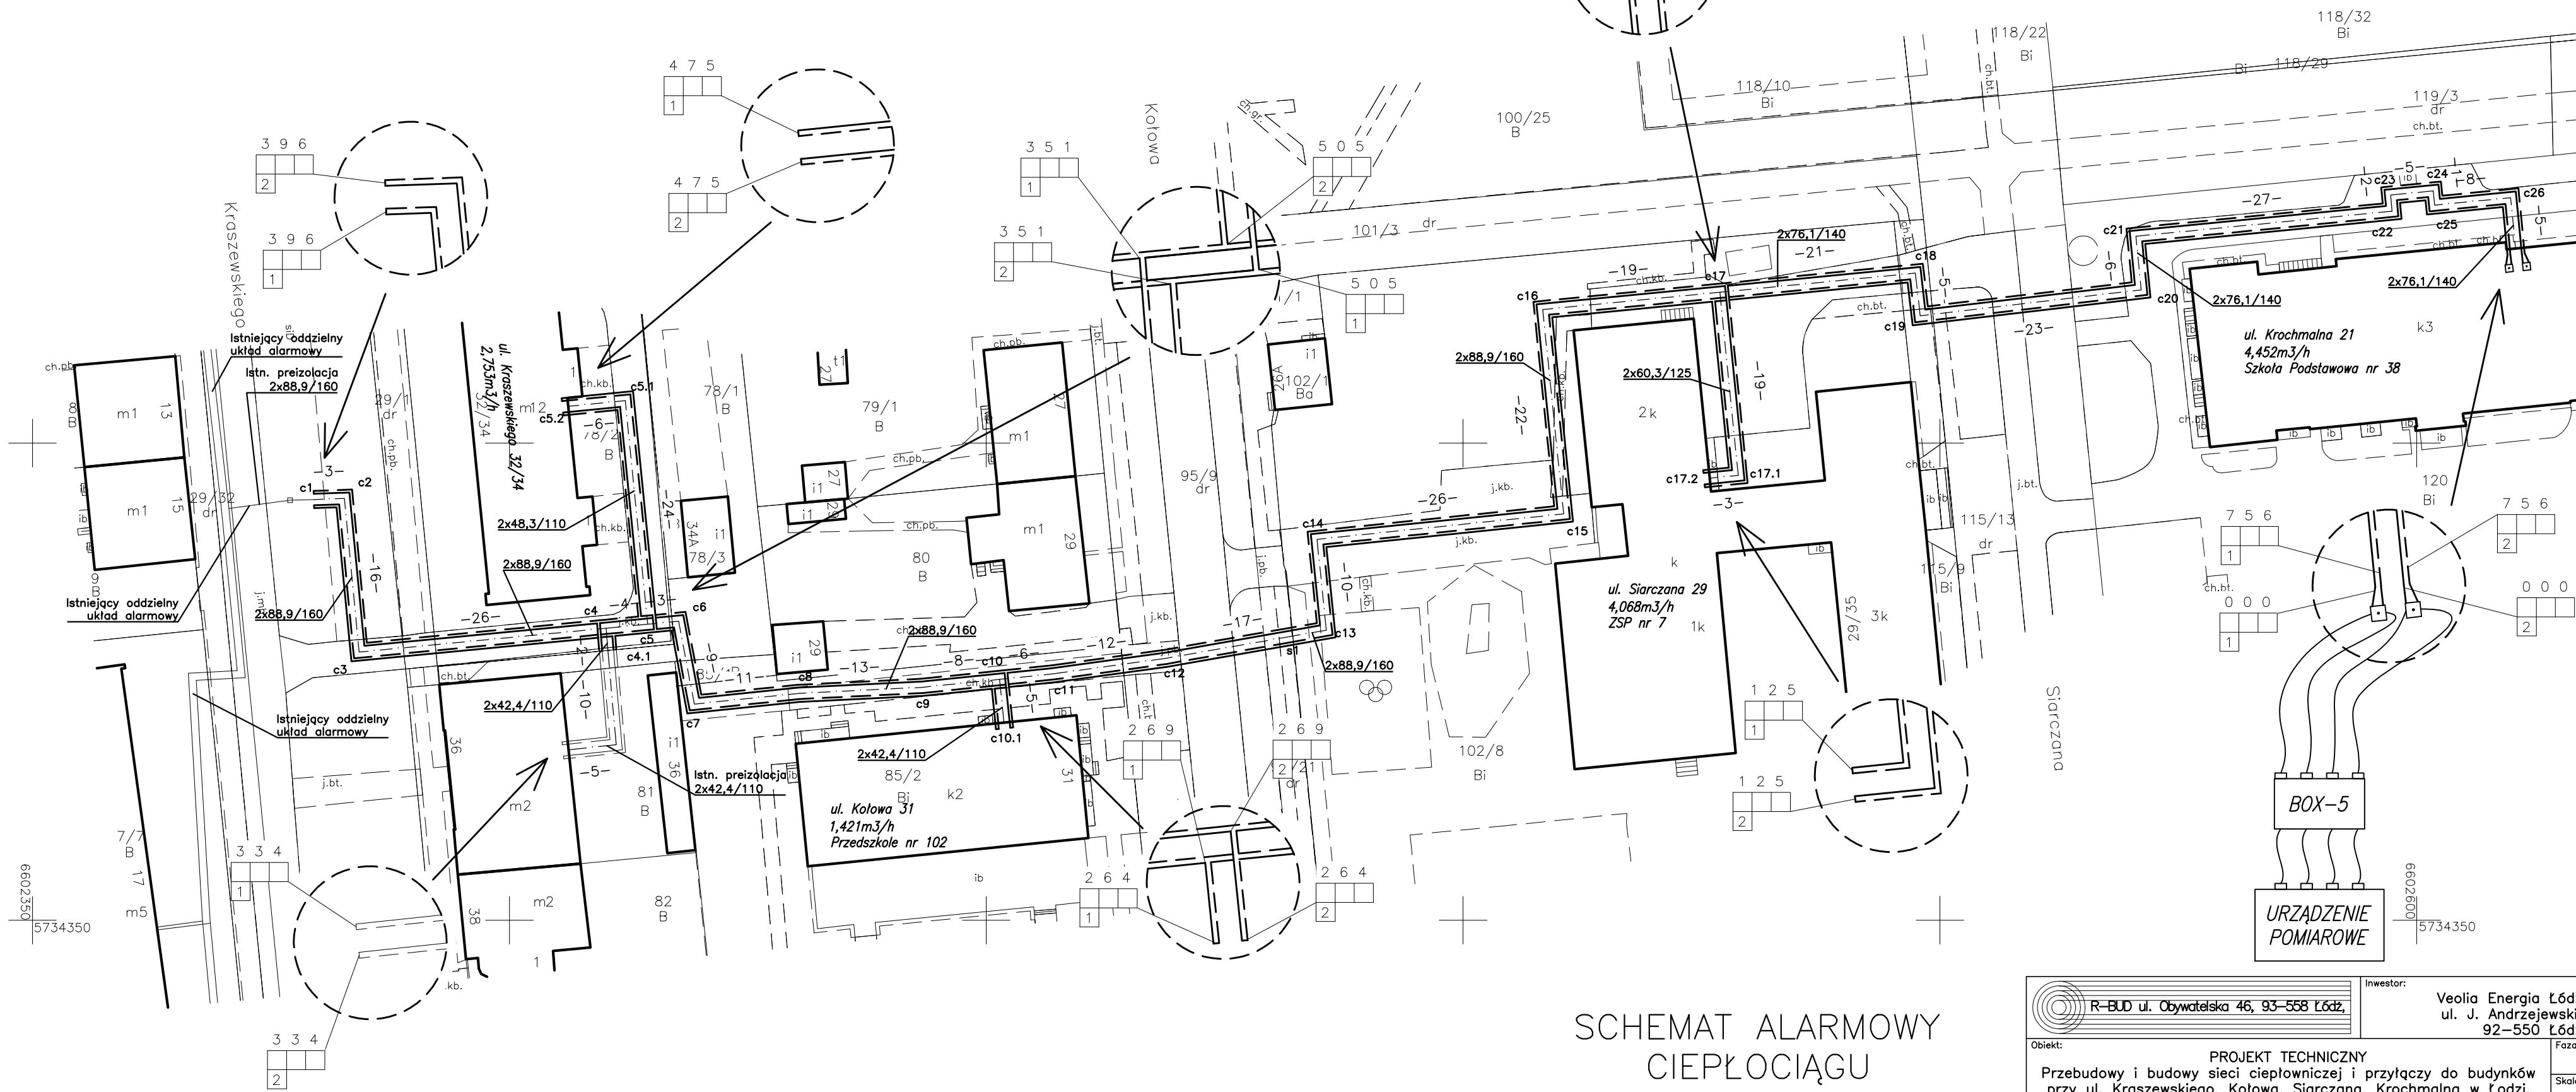

SCHEMAT ALARMOWY CIEPŁOCIĄGU

- Oznaczenia alarmu:
- drut miedziany ocynowany,
 - - - drut miedziany,
 - - puszka BOX-3,

 <div>R-BUD ul. Obywatelska 46, 93-558 Łódź,</div>		Inwestor: Veolia Energia Łódź S.A. ul. J. Andrzejewskiej 5, 92-550 Łódź	
Obiekt: PROJEKT TECHNICZNY Przebudowy i budowy sieci ciepłowniczej i przyłączy do budynków przy ul. Kraszewskiego, Kołowa, Siarczana, Krochmalna w Łodzi.		Faza: PB Skala: _ _ _	
Nazwa rysunku: Schemat alarmowy ciepłociągu		Branża: sanitarna Data: 09-2025	
Projektował: mgr inż. Rafał Rydzynski, upr. nr 141/01/WŁ Sprawdzający: inż. Tomasz Rydzynski, upr. nr ŁOD/1488/PWOS/10		Nr rysunku: c4	