


RZUT PRZYZIEMIA - INSTALACJA  
SPRĘŻONEGO POWIETRZA skala 1:100

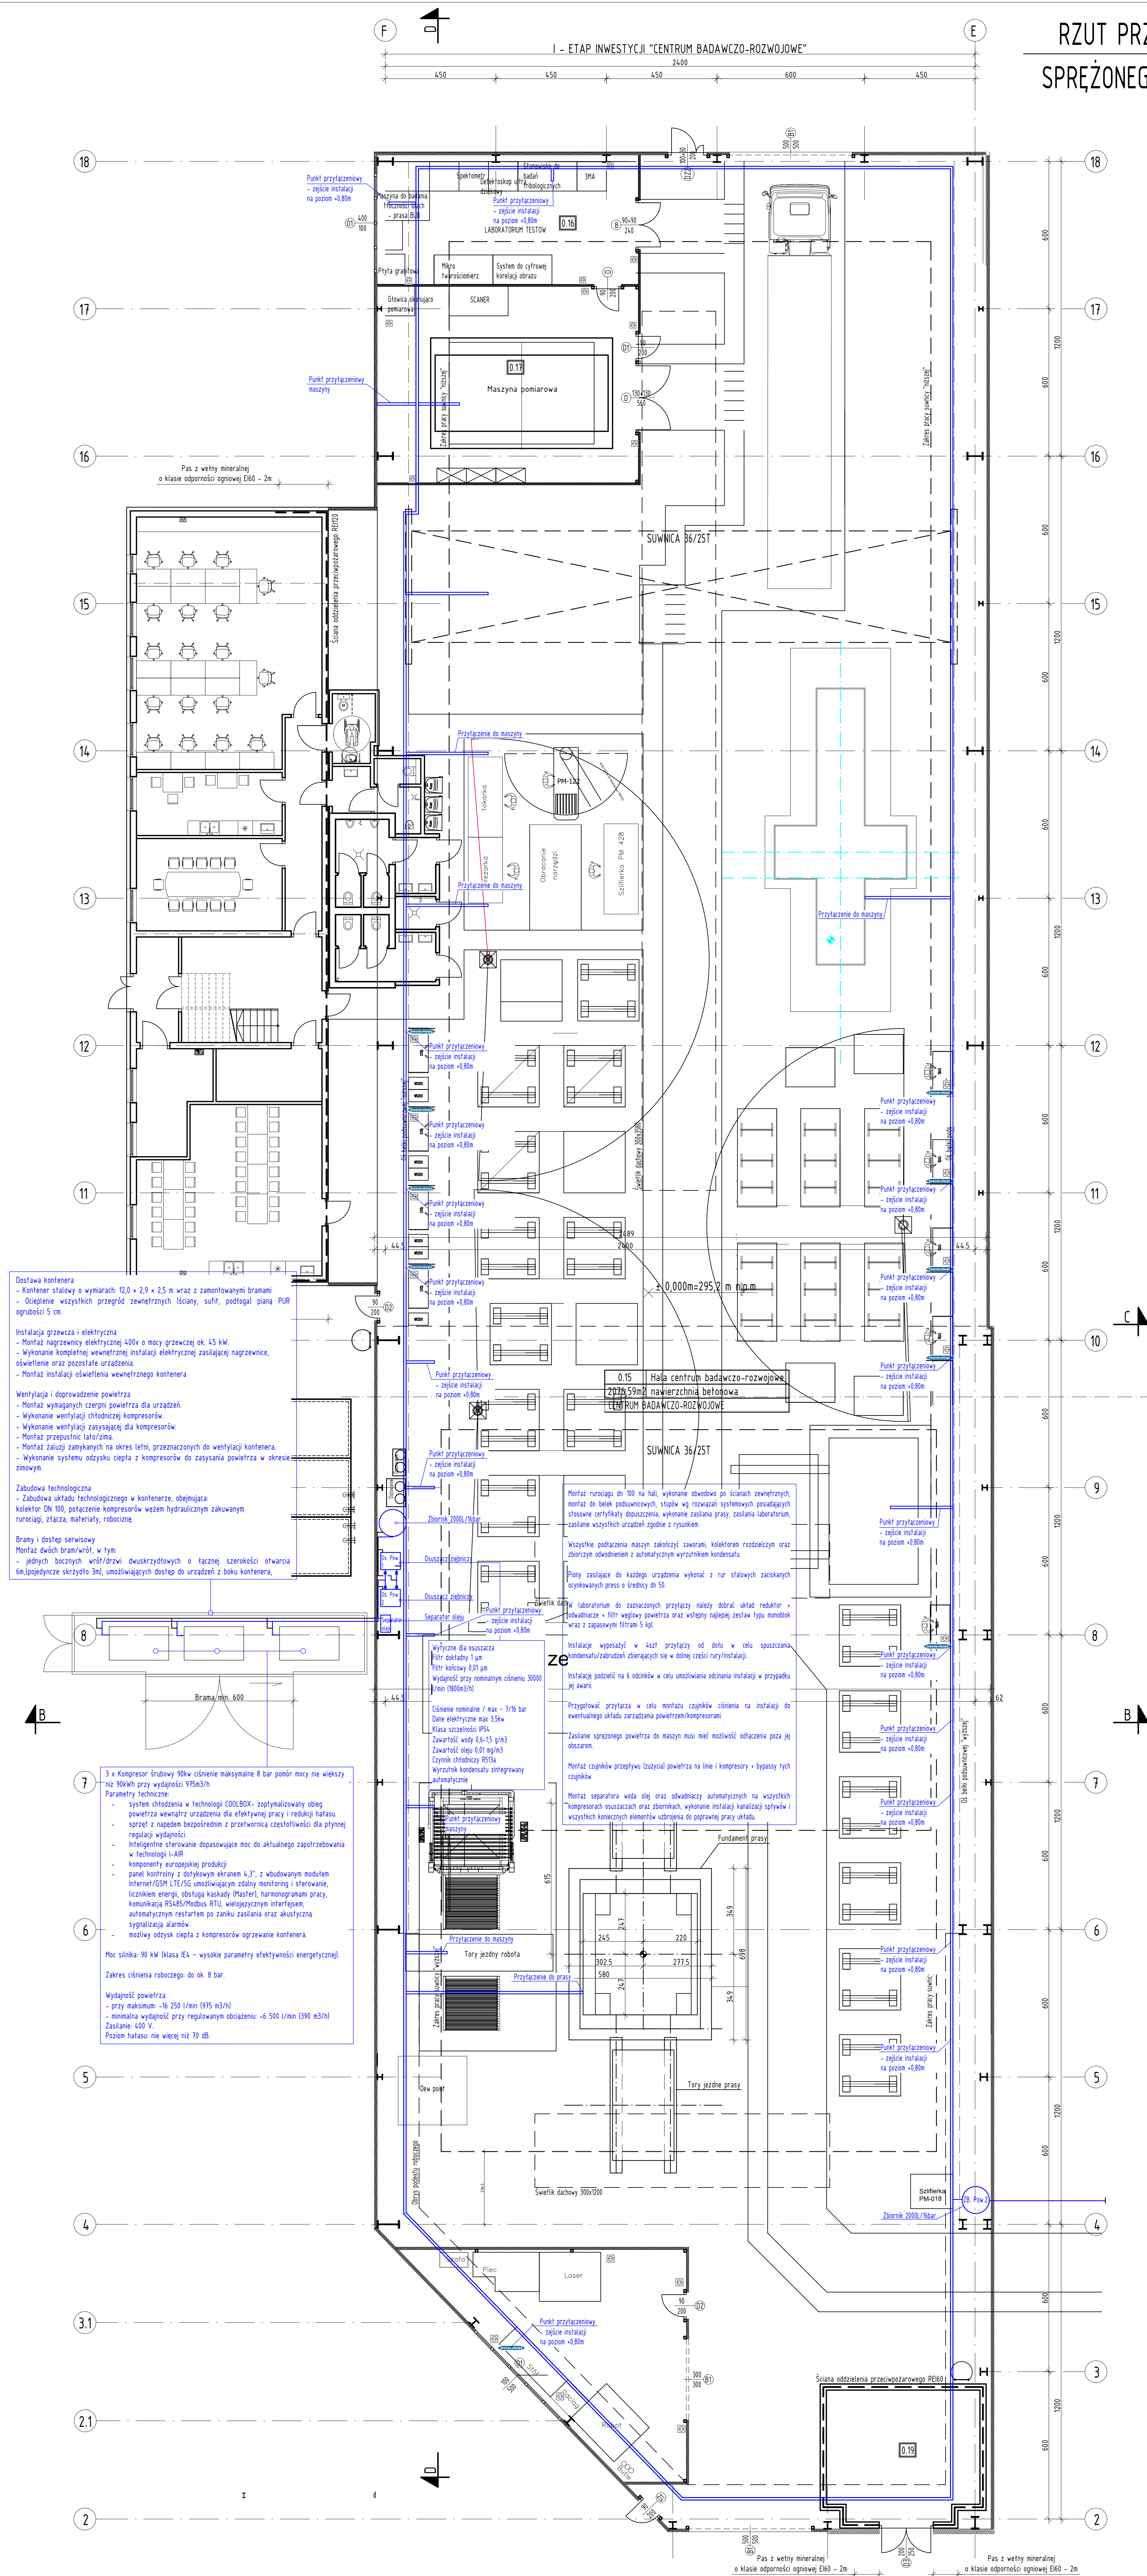

LW401	<p>1. Przed realizacją prac budowlanych i wykonawczych każdorazowo dokonać weryfikacji wymiarów i zastawienia właściwego elementu w stanie rzeczywistym w budowie.</p> <p>2. Rysunki rozprawy technicznej z projektami branżowymi - wszelkie wątpliwości w zakresie zastawienia rozmiarów projektowych należy zgłaszać do inżyniera nadzoru i zgłaszać do Projektanta.</p> <p>3. Wszelkie robocze materiały wykonane zgodnie z wiedzą techniczną, sztuką budowlaną oraz instrukcjami producenta.</p> <p>4. Należy stosować materiały i rozwiązania podane w projekcie. Wszelkie zastawienie materiały muszą posiadać stosowne atesty i aprobaty właściwe do ich użycia i przeznaczenia.</p> <p>5. Wszelkie prace związane z realizacją przedmiotowego zamierzenia muszą być wykonywane zgodnie z polskimi normami.</p> <p>6. Część rysunkowa i opisowa należy rozprawić fachowo (dotyczy wszelkich branż)</p> <p>7. Nadzór nad pracami powinien wykonać osoba posiadająca odpowiednie uprawnienia budowlane</p>
-------	---

 <b>PROJEKT PUDEŁKO</b>	<b>PROJEKT PUDEŁKO - POTR PUDEŁKO</b> email: projekt@pudeko.pl tel. 507 506 787 <a href="http://www.projektspudeko.pl">www.projektspudeko.pl</a>	
	<b>Temat:</b> Budowa Centrum Badawczo-Rozwojowego – hab produkcyjno-magazynowej budowli zgodnie z koncepcją, obrotu wdrożeni technologicznej, konferencyjnej, sportowiskowej, otwartego zbiornika rezerwowego, biologicznej oczyszczalni ścieków wraz ze szklanymi zbiornikami oraz z urządzeniami wentylacyjnymi	
<b>Investor:</b>	<b>POLIMOTORS Sp. z o.o.</b> 43-391 Maczefce/województwo 157	
<b>Localizacja:</b>	43-391 Maczefce/województwo 157 255316; 255317; 255320; 255323; 255325; 255326; 25169	
<b>KONSTRUKCJA A</b>		
<b>Opis prac:</b>	Nr uprawnień: <b>SPR.01/PB/016</b>	Podpis: _____
Imię i nazwisko: <b>Piotr PUDEŁKO</b>		
<b>Nazwa rysu: RZUT PRZYZIEMIA - INSTALACJA SPRĘŻONEGO POWIETRZA</b>		
<b>Branka Architekta:</b>	<b>Data:</b> 23.09.2025	<b>Styl:</b> _____
<b>Firma: PAB</b>	<b>Data:</b> 30.03.2025	<b>Nr dopisku:</b> _____
	<b>1:100</b>	<b>1:100</b>