



RZUT PRZYZIEMIA- INSTALACJA
WODY LODOWEJ skala 1:100

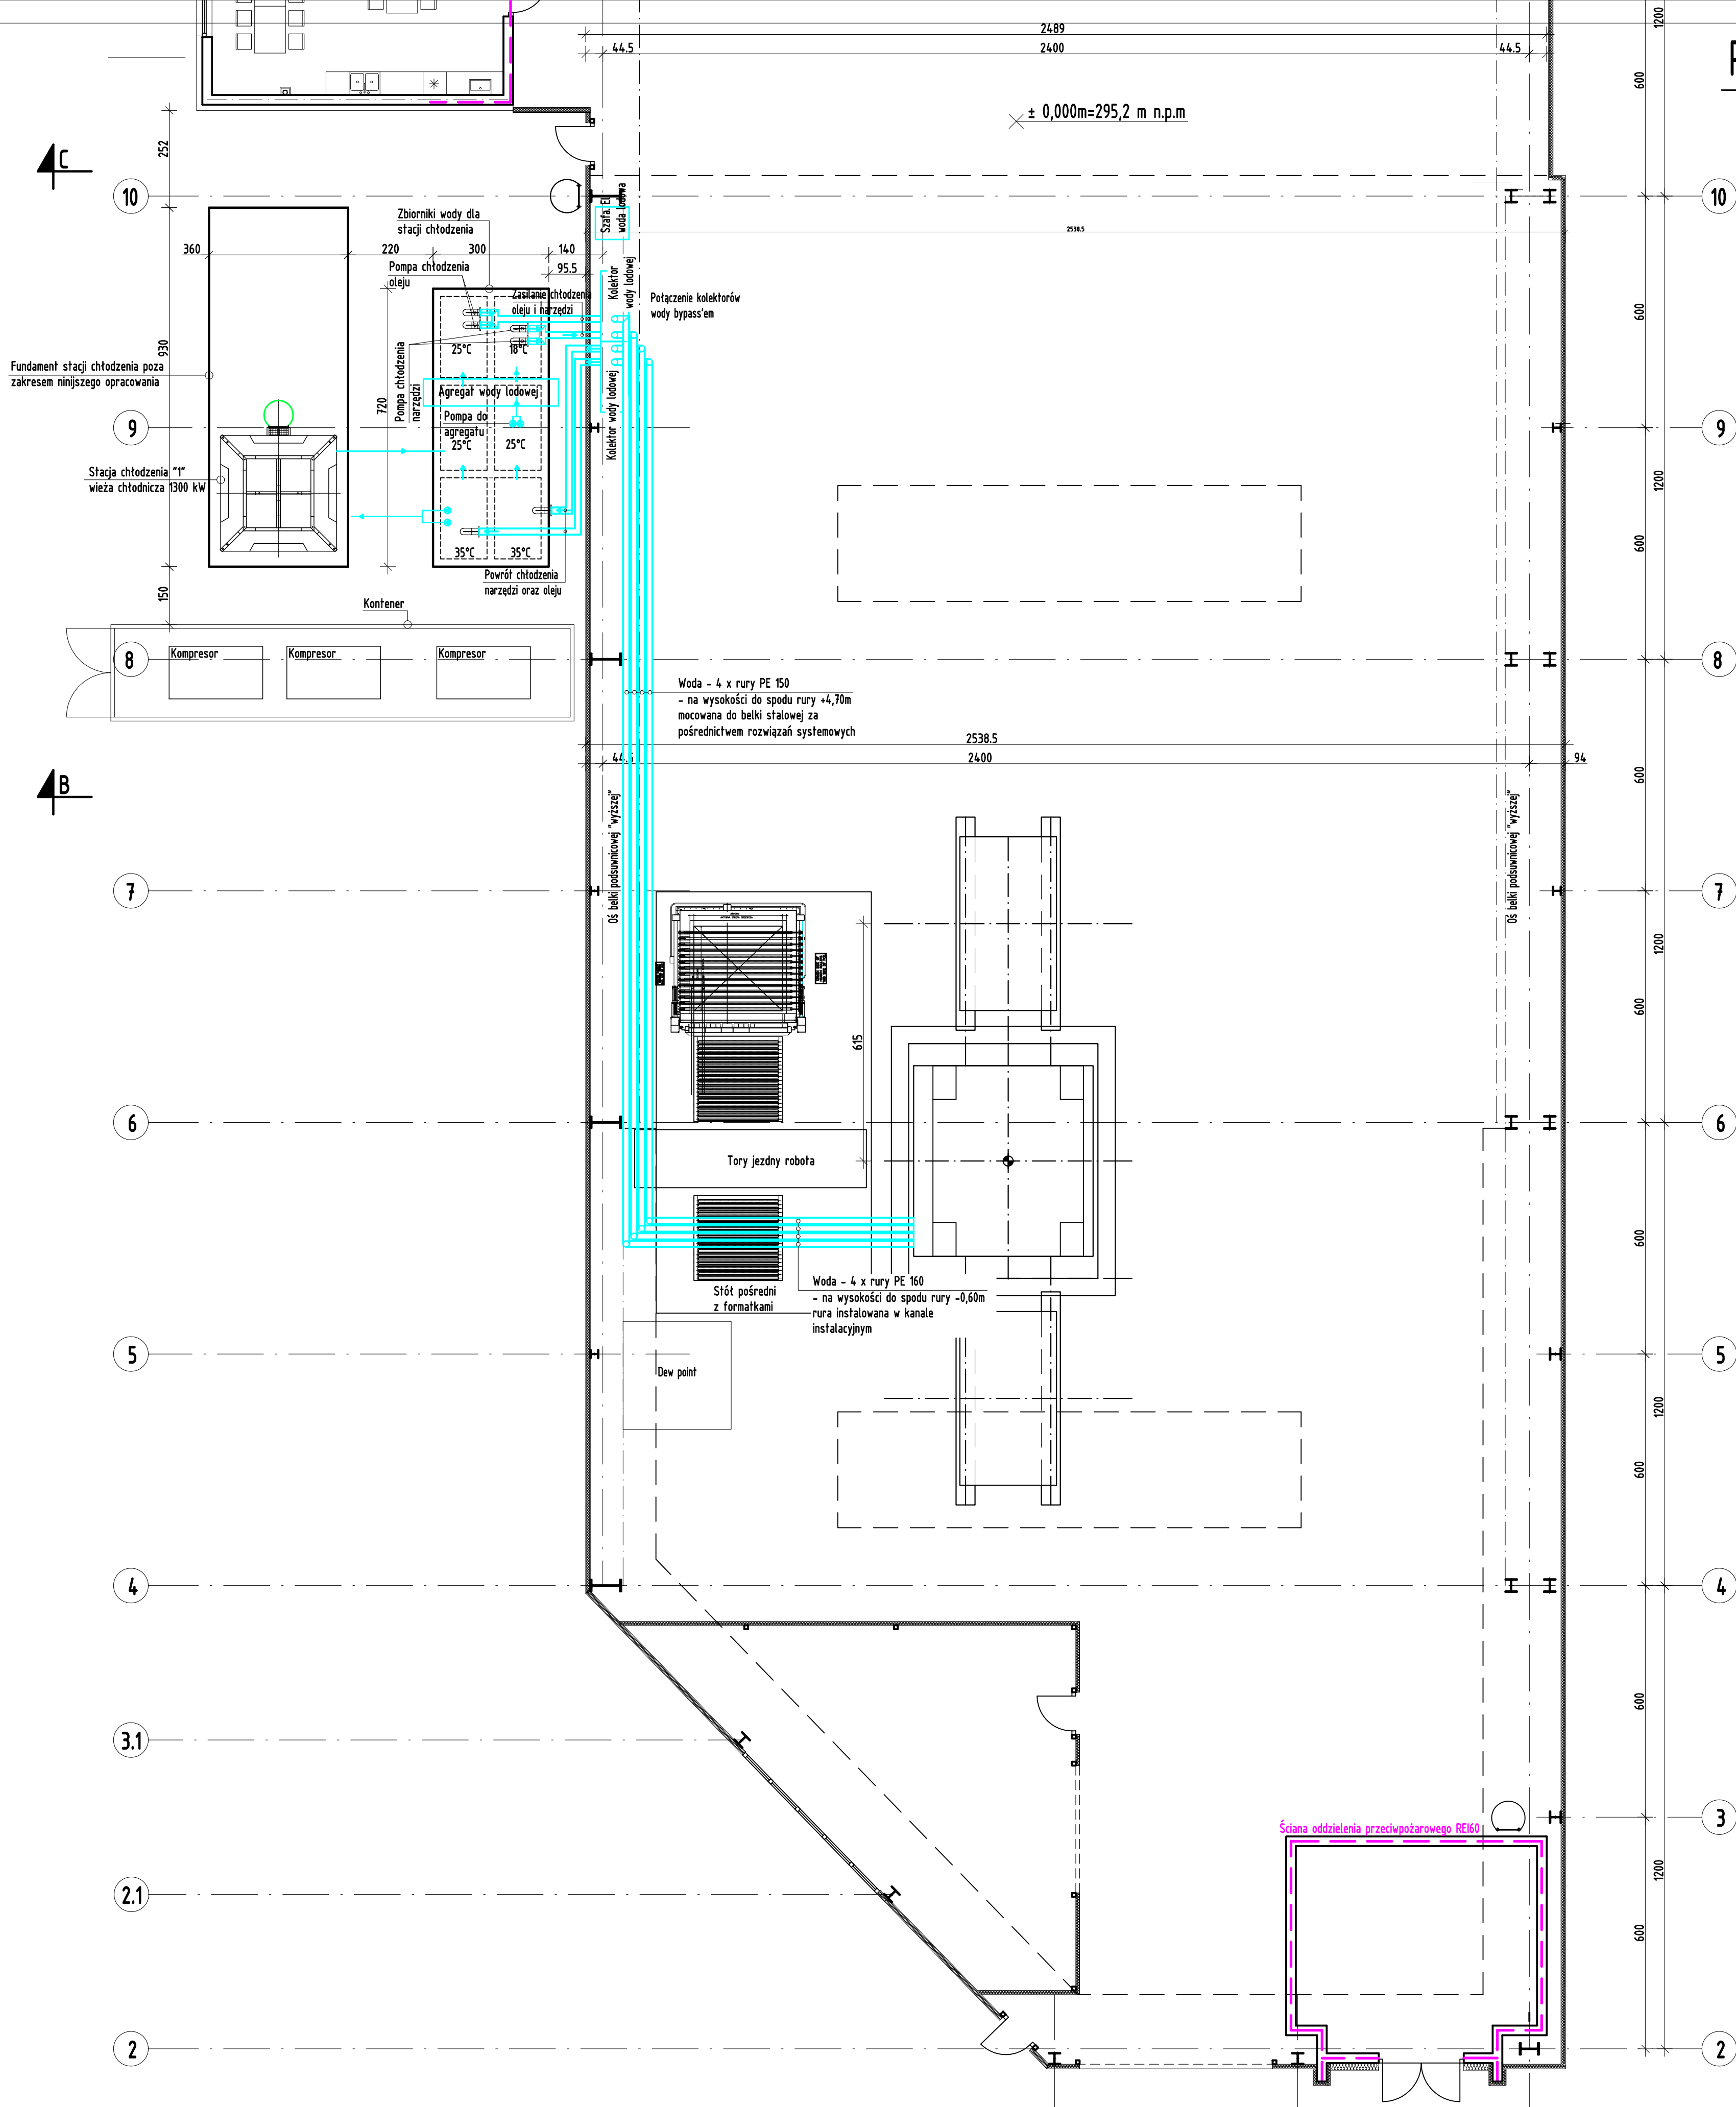

 <div>PROJEKT PUDEŁKO</div>		PROJEKT PUDEŁKO - PIOTR PUDEŁKO e-mail: proj.pudelko@gmail.com tel. 509 795 797 www.projektpudelko.com	
Temat: Budowa Centrum Badawczo-Rozwojowego – hall produkcyjno-magazynowej, budynku socjalno-biurowego, wiat - palmi, wiaty rowerowej, chłodni wody technologicznej, kontenerowej sprężarkowni, otwartego zbiornika retencyjnego, biologicznej oczyszczalni ścieków wraz ze szklanym zbiornikiem oraz z urządzeniami budowlanymi (ETAP 1) oraz rozbiórka 12 budynków gospodarczych, w ramach przedsięwzięcia pn. "Etapowa budowa hall produkcyjno-magazynowej wraz z niezbędną infrastrukturą towarzyszącą"			
Inwestor: POLMOTORS Sp z o.o 43-391 Mazańcowice 57			
Lokalizacja: 43-391 Mazańcowice, 2353/16; 2353/17; 2353/20; 2353/21; 2353/22; 2353/23; 2353/24; 2616/9			
ARCHITEKTURA			
Projektował: mgr inż. arch Stanisław HYRNIK		Nr uprawnień: 38/SLOKK/2024/II	
Podpis:		Podpis:	
Sprawił: mgr inż. arch Ewa STELMACH		Nr uprawnień: 13994 B-B	
Podpis:		Podpis:	
Opracował: mgr inż. Piotr PUDEŁKO		Nr uprawnień: SK/8101/PB/18	
Podpis:		Podpis:	
Nazwa rys.: RZUT PRZYZIEMIA - INSTALACJA WODY LODOWEJ			
Branta: Architektura		Data: 23.09.2025	
Faza: PAB		Skala rys: 1:100	
		Nr rysunku: 1AB	