


KONSTRUKCJA STROPODACHU
- KONSTRUKCJA DREWNIANA

skala 1:100

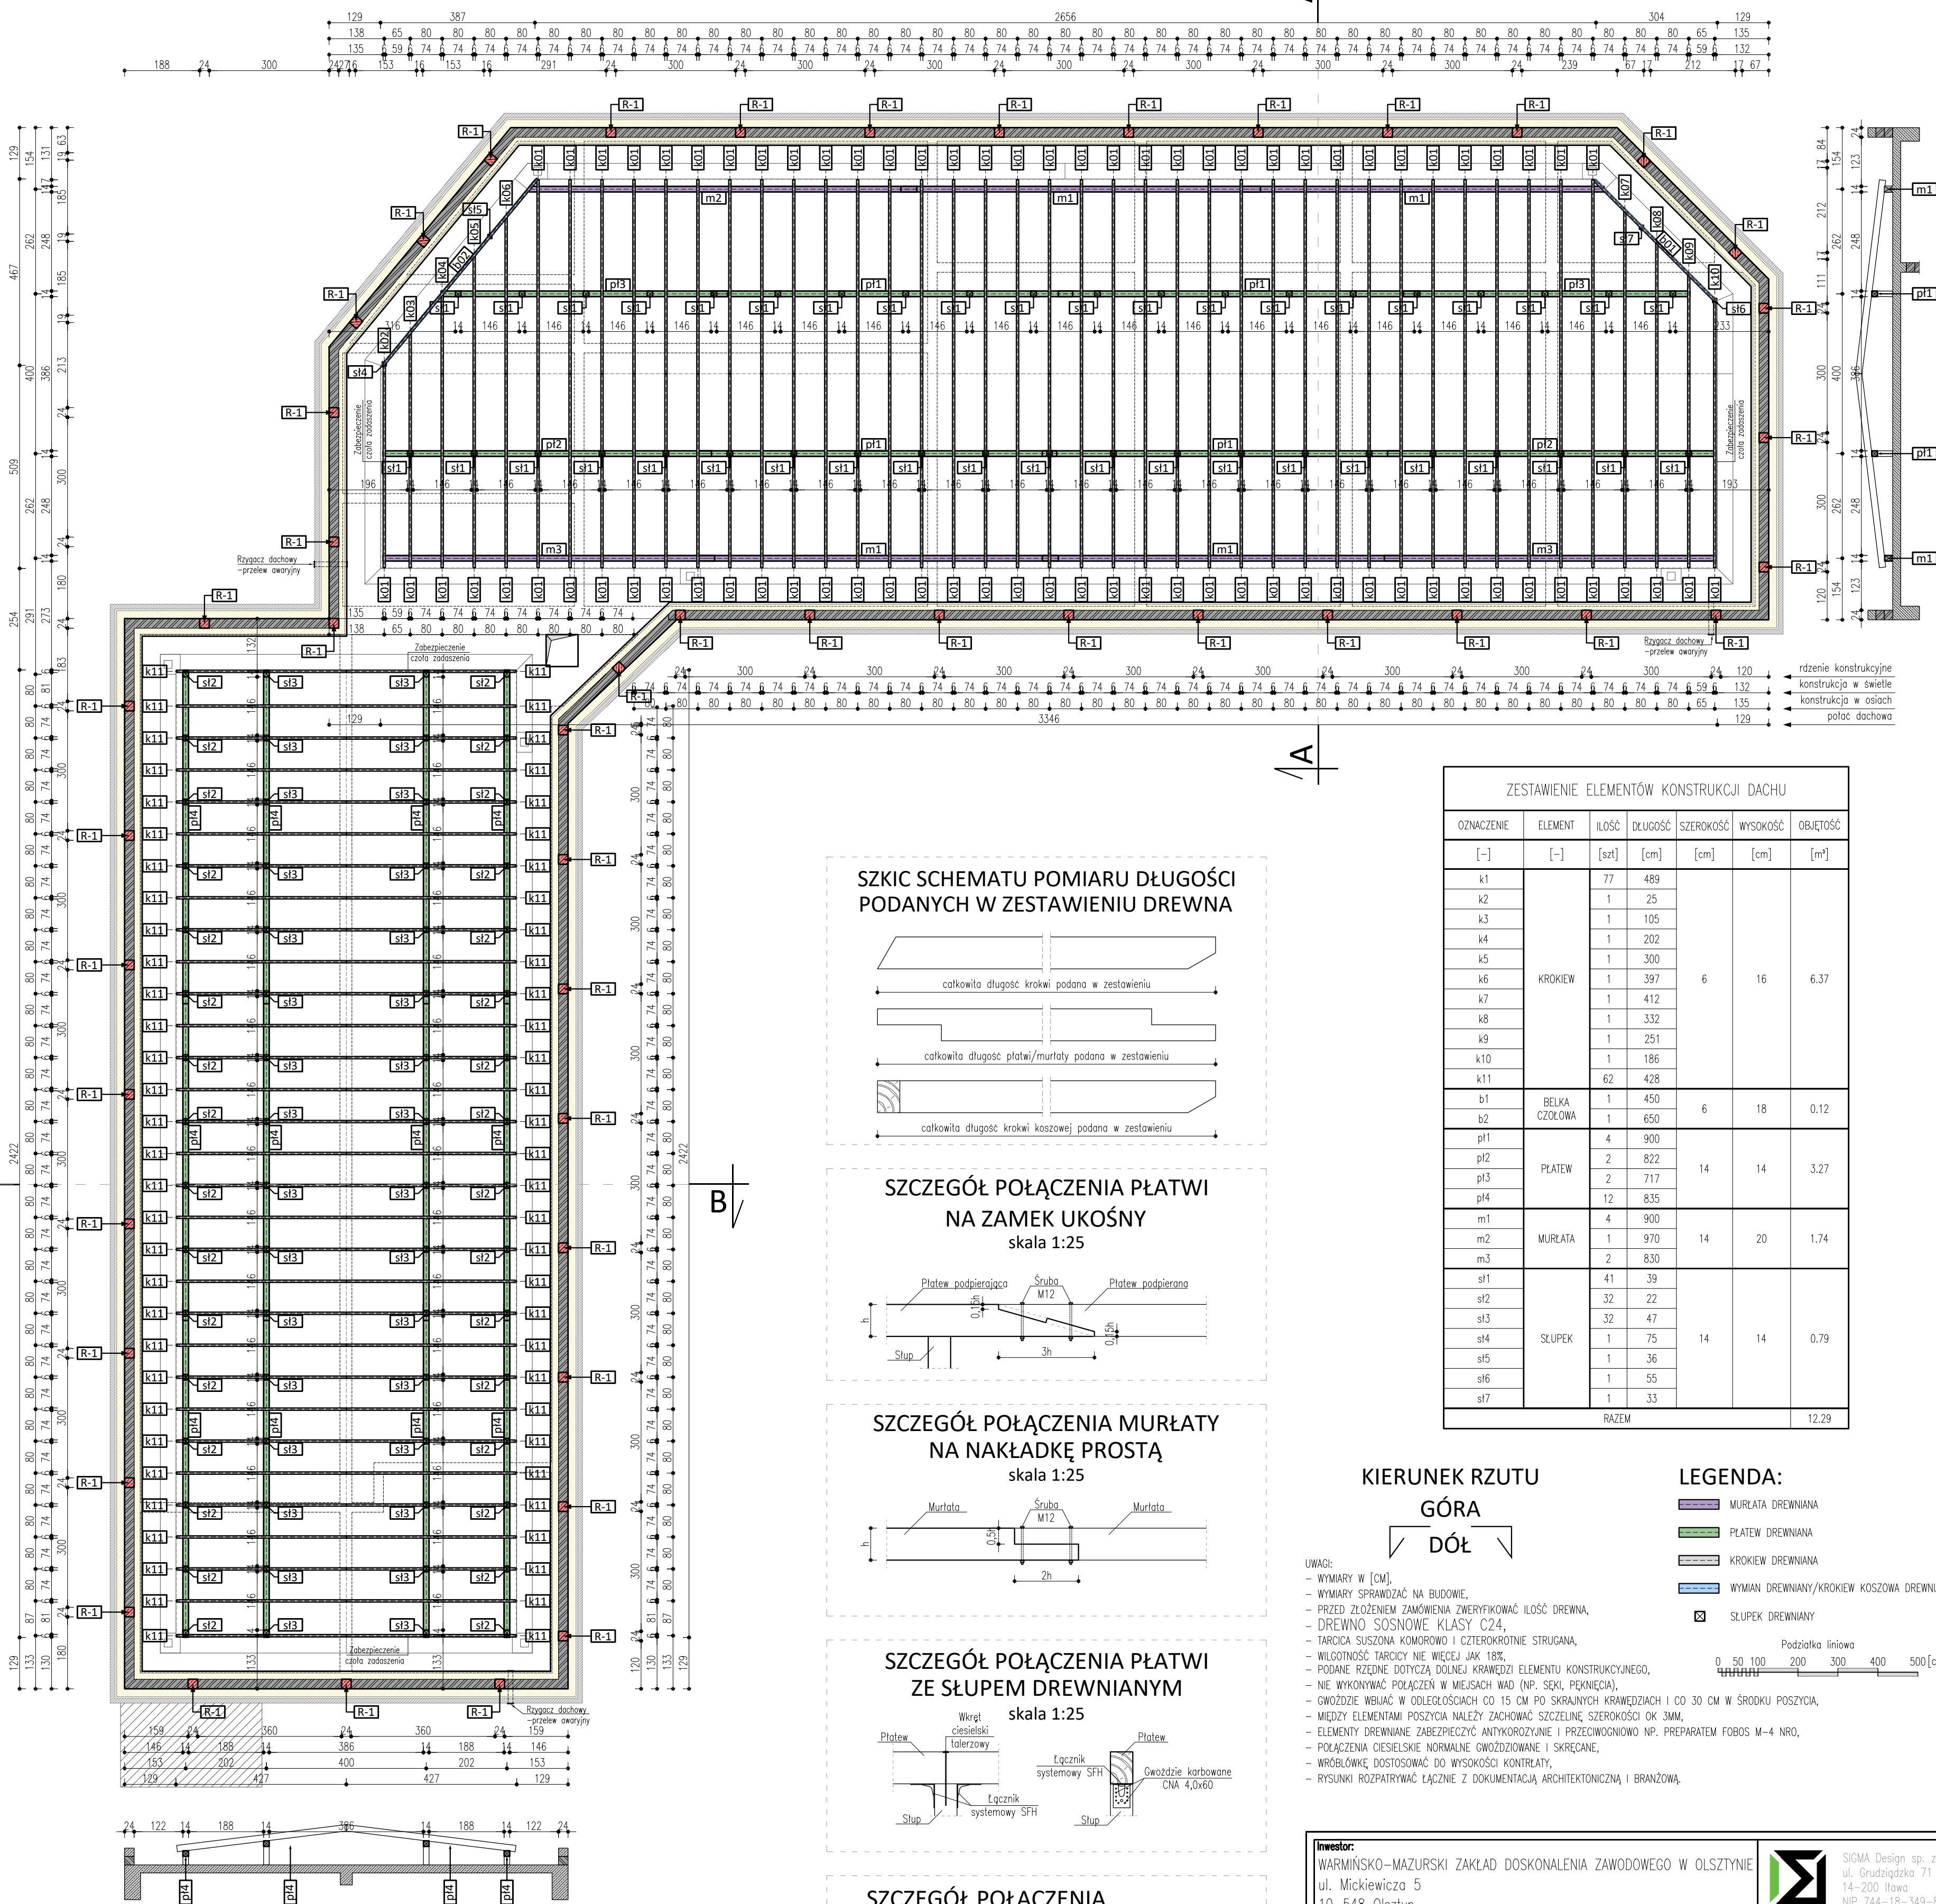

Investor: WARMIŃSKO-MAZURSKI ZAKŁAD DOSKONALENIA ZAWODOWEGO W OLSZTYNIE ul. Mickiewicza 5 10-548 Olsztyn		 <div>SIGMA Design sp. z o.o. ul. Grudzińska 71 14-200 Iława NIP 744-18-349-85</div>		
Nazwa inwestycji: Przebudowa i zmiana sposobu użytkowania budynku handlowego na budynek oświaty wraz z niezbędną infrastrukturą techniczną i zagospodarowaniem terenu		Stadium: Projekt techniczny		
Lokalizacja inwestycji: KAWA, DZIAŁKA NR 120/9, 120/40 OBRĘB: GEODEZYJNY 0010, JEDNOSTKA EWIDENCYJNA MIASTO ILAWA		Bransz: Konstrukcja		
Tytuł rysunku: KONSTRUKCJA STROPODACHU- KONSTRUKCJA DREWNIANA		Skala: 1:100	Nr rewizji: 00	
		Nr rysunku: K5		
FUNKCJA	IMIĘ NAZWISKO	SPECIALNOŚĆ	NUMER UPRAWNIEN	PODPIS
Projektant	mgr inż. Paweł Korpinski	KONSTRUKCYJNO-BUDOWLANA	WAM/0053/PWOK/17	
Sprawdzający	mgr inż. Tomasz Haska	KONSTRUKCYJNO-BUDOWLANA	WAM/0003/PWOK/13	
Opracował/a				
DATA:	30-08-2024	Kopiowanie, przetwarzanie oraz udostępnianie osobom trzecim jedynie za pisemną zgodą jednostki projektującej.		