


ROZWINIĘCIE - INSTALACJA CENTRALNEGO OGRZEWANIA

skala 1:100

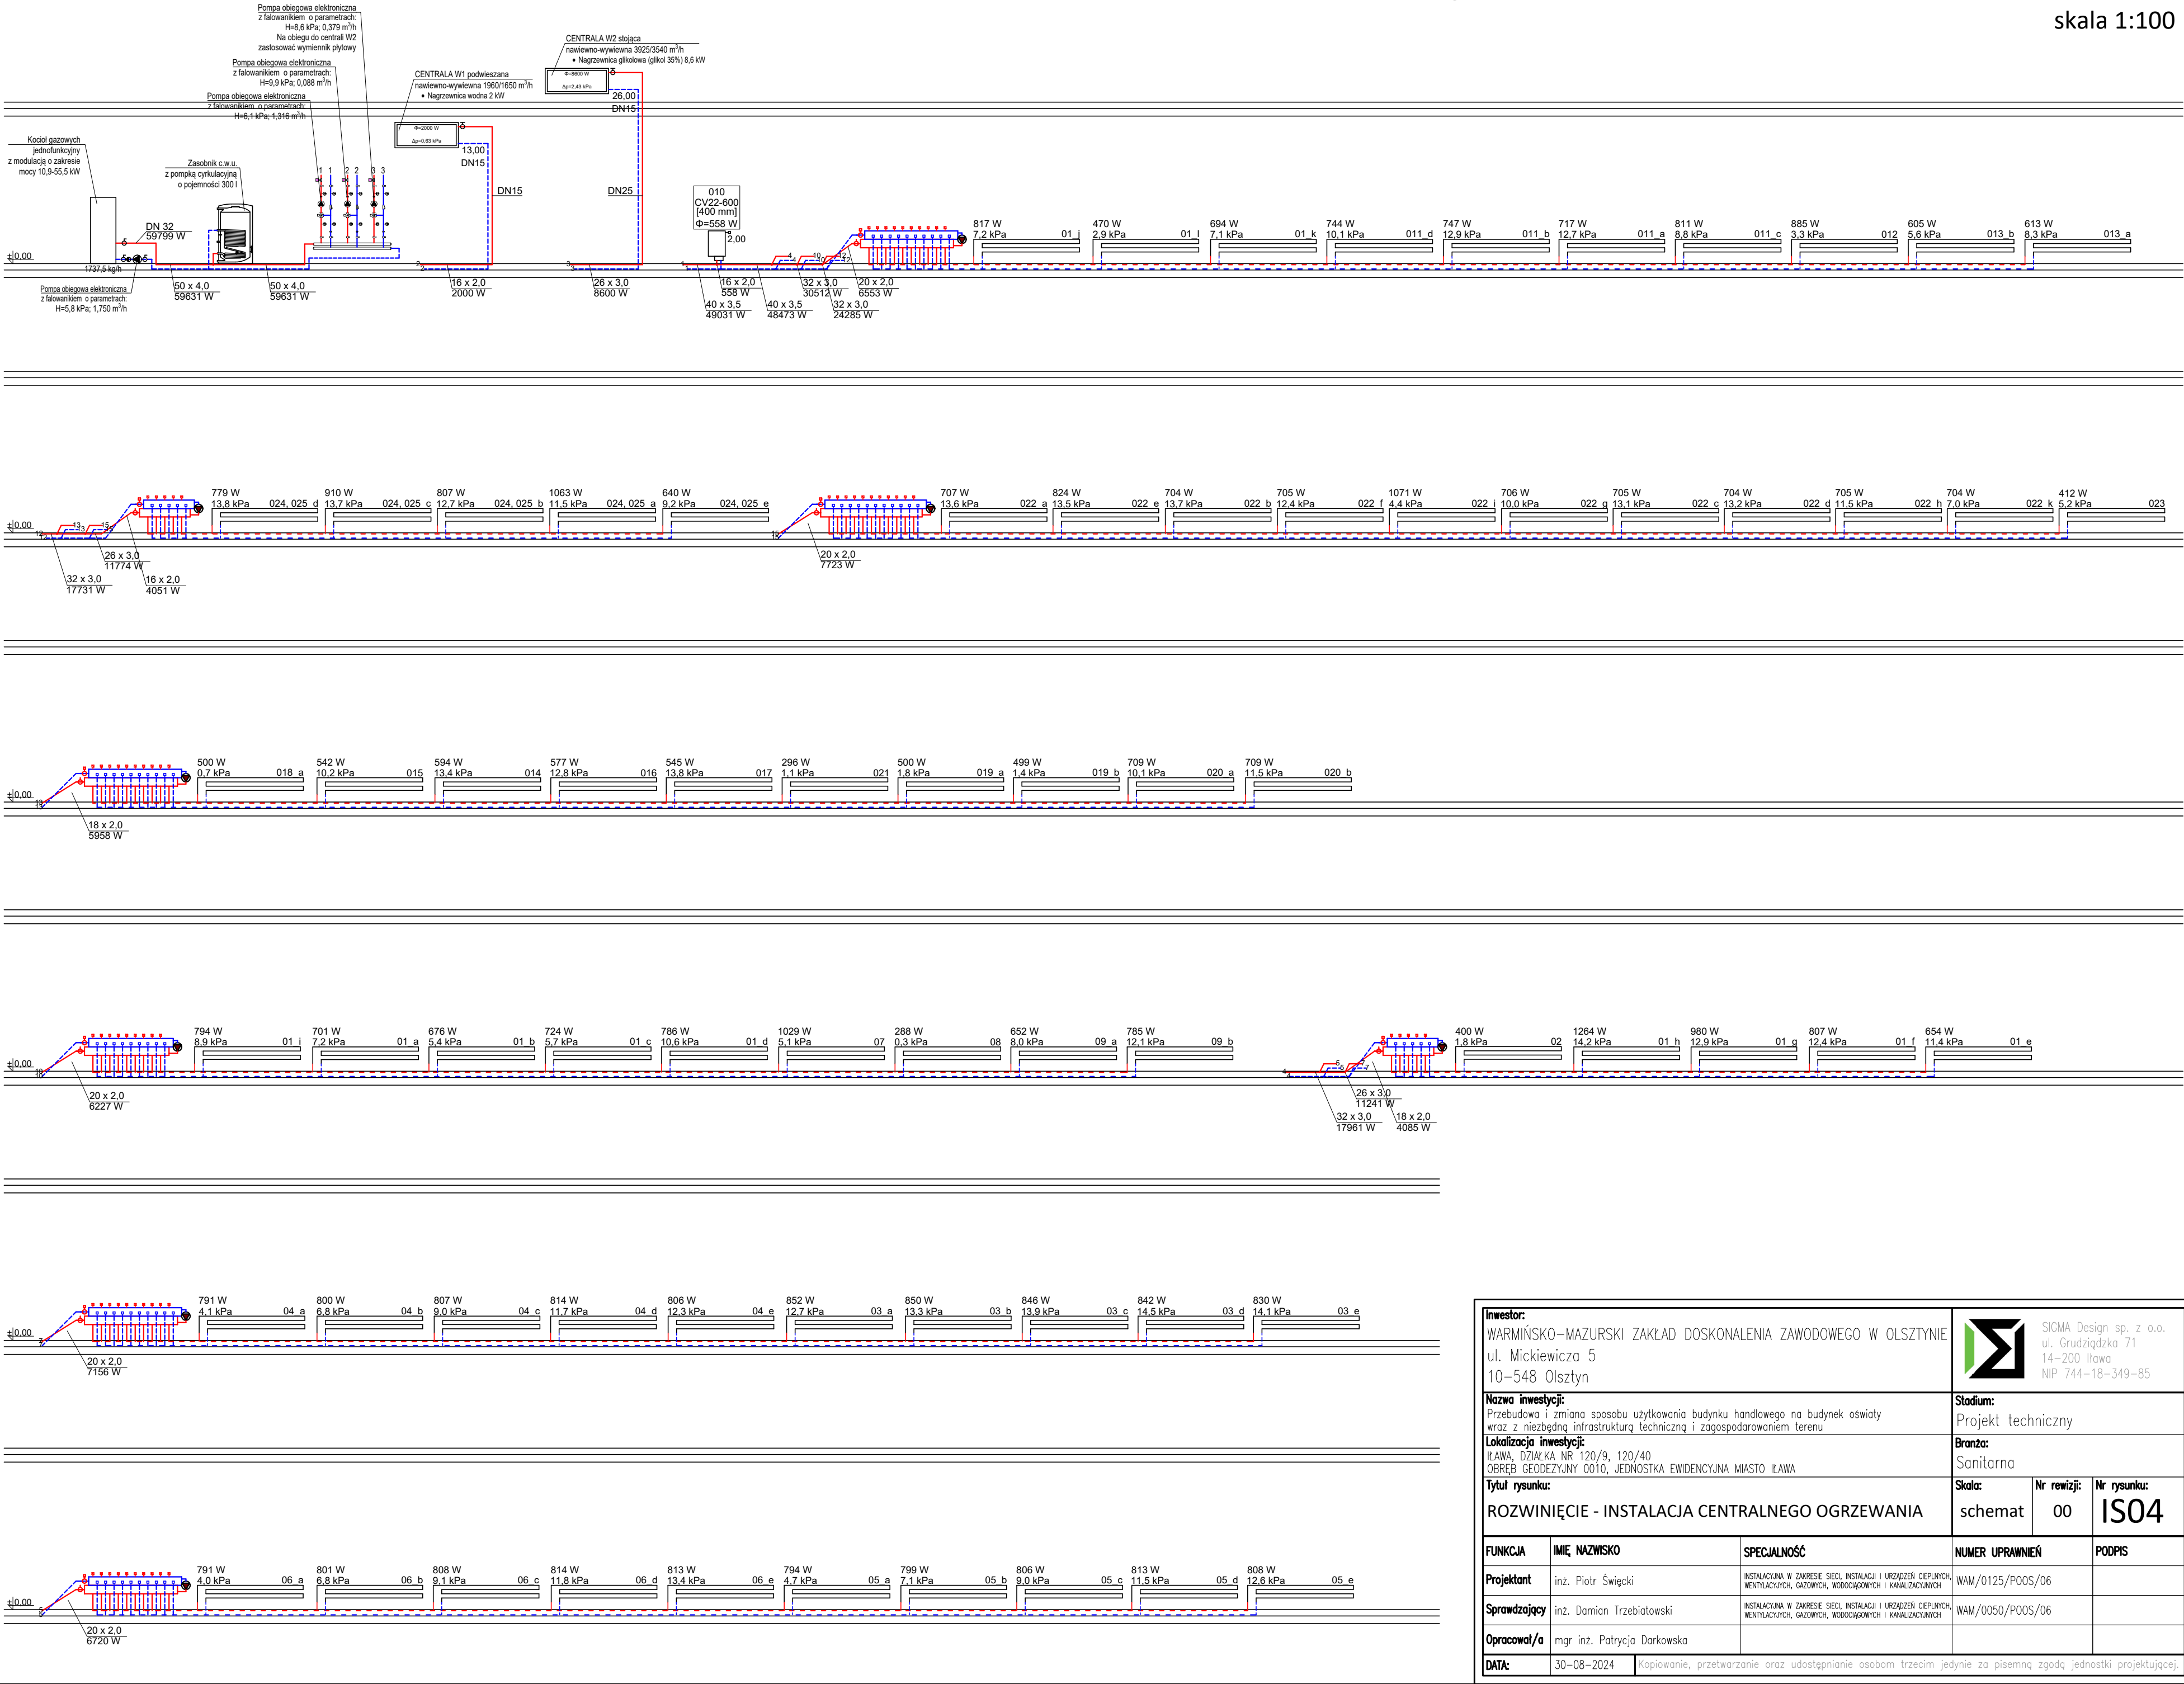

<b>Inwestor:</b> WARMIŃSKO-MAZURSKI ZAKŁAD DOSKONALENIA ZAWODOWEGO W OLSZTYNIE ul. Mickiewicza 5 10-548 Olsztyn		 <div>SIGMA Design sp. z o.o. ul. Grudziądzka 71 14-200 Ilawa NIP 744-18-349-85</div>		
<b>Nazwa inwestycji:</b> Przebudowa i zmiana sposobu użytkowania budynku handlowego na budynek oświaty wraz z niezbędną infrastrukturą techniczną i zagospodarowaniem terenu		<b>Stadium:</b> Projekt techniczny		
<b>Lokalizacja inwestycji:</b> ILAWA, DZIAŁKA NR 120/9, 120/40 OBRĘB GEODEZYJNY 0010, JEDNOSTKA EWIDENCYJNA MIASTO ILAWA		<b>Branża:</b> Sanitarna		
<b>Tytuł rysunku:</b> ROZWINIĘCIE - INSTALACJA CENTRALNEGO OGRZEWANIA		<b>Skala:</b> schemat	<b>Nr rewizji:</b> 00	
		<b>Nr rysunku:</b> ISO4		
<b>FUNKCJA</b>	<b>IMIĘ NAZWISKO</b>	<b>SPECJALNOŚĆ</b>	<b>NUMER UPRAWNIEN</b>	<b>PODPIS</b>
Projektant	inż. Piotr Świącki	INSTALACJA W ZAKRESIE SIECI, INSTALACJI I URZĄDZEŃ CIEPLNOŚCI, WENTYLACYJNYCH, GAZOWYCH, WODOCIĄGOWYCH I KANALIZACYJNYCH	WAM/0125/POOS/06	
Sprawdzający	inż. Damian Trzbiatowski	INSTALACJA W ZAKRESIE SIECI, INSTALACJI I URZĄDZEŃ CIEPLNOŚCI, WENTYLACYJNYCH, GAZOWYCH, WODOCIĄGOWYCH I KANALIZACYJNYCH	WAM/0050/POOS/06	
Opracował/a	mgr inż. Patrycja Darkowska			
<b>DATA:</b>	30-08-2024	Kopowanie, przetwarzanie oraz udostępnianie osobom trzecim jedynie za pisemną zgodą jednostki projektującej.		