


ELEWACJA ZACHODNIA

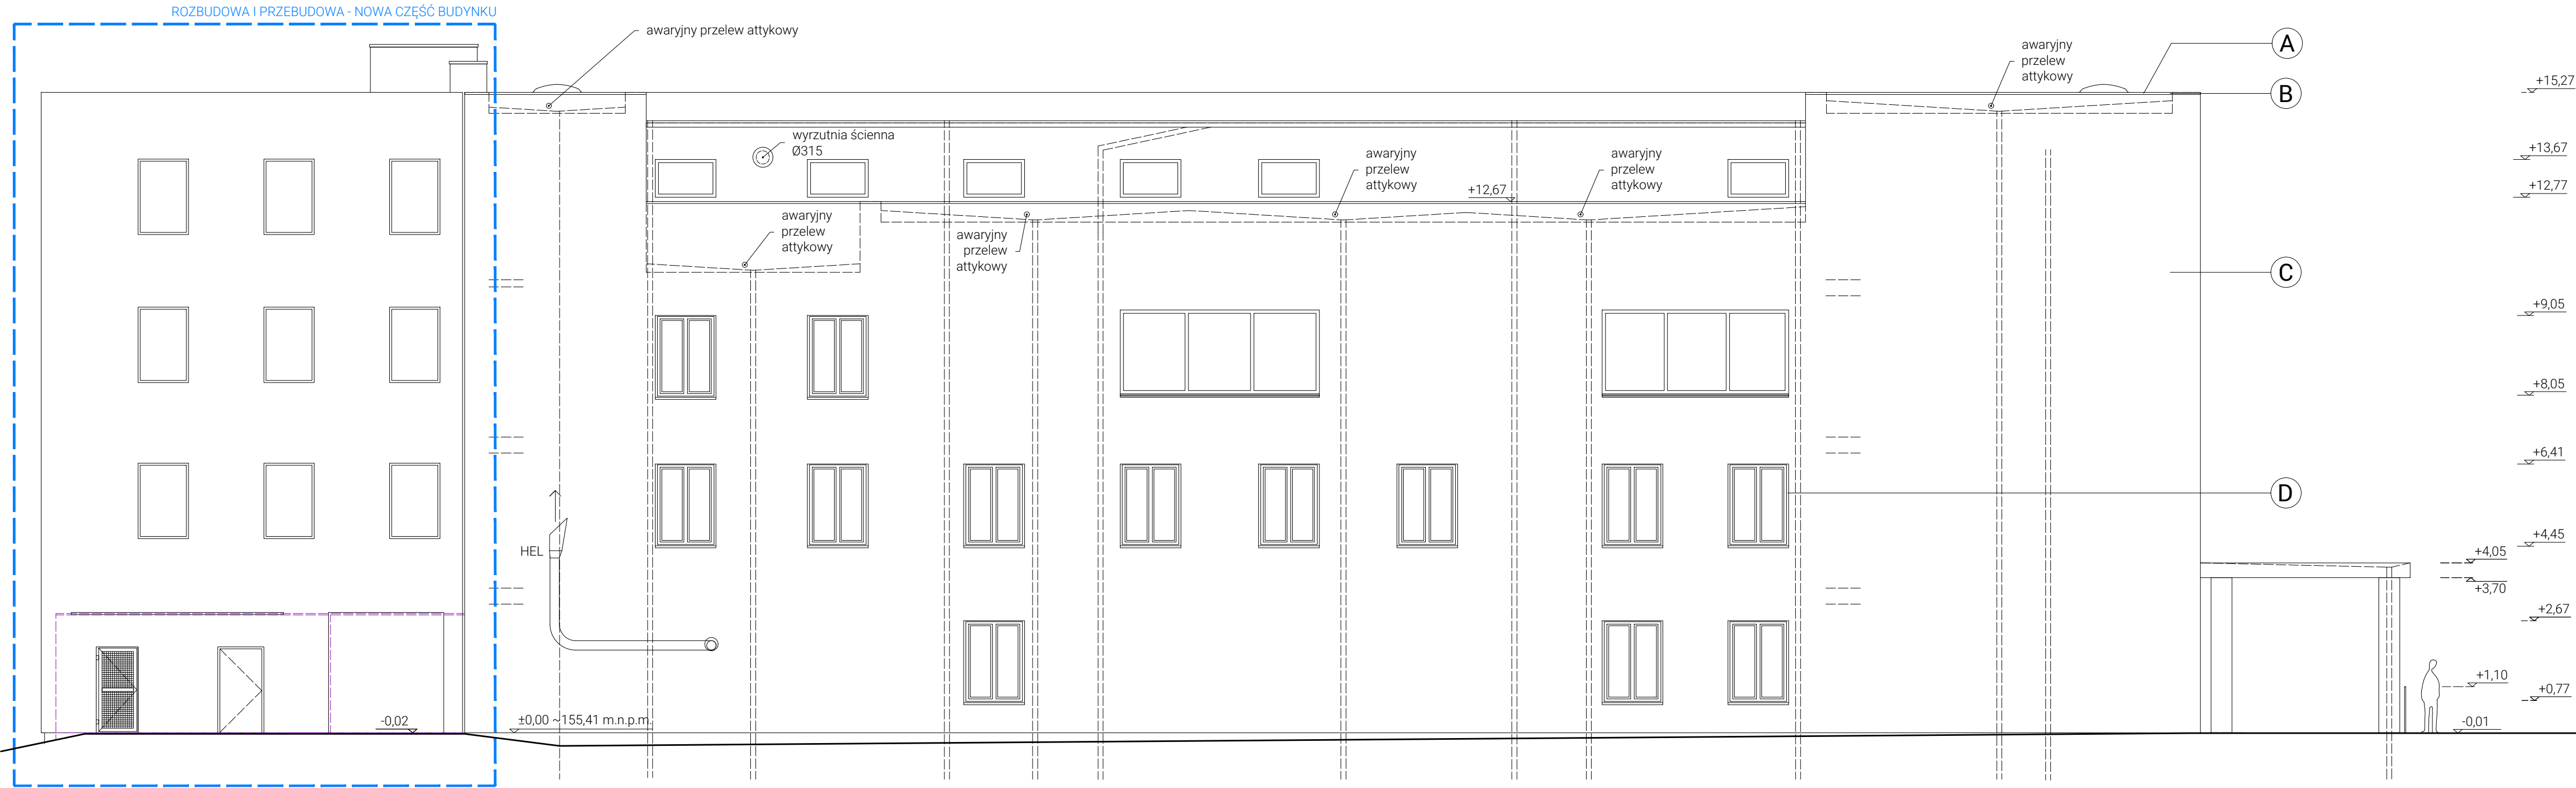

ELEWACJA POŁUDNIOWA

KOLORYSTYKA		
A	Pokrycie dachu	papa
B	Obróbki blacharskie	blacha stalowa ocynkowana, szara
C	Elewacja	tynk elewacyjny, kolor biały NCS S 0500 N
D	Stolarka okienna	PVC, kolor biały
E	Stolarka drzwiowa	PVC, kolor RAL 9005

UWAGI	
-Wszystkie rysunki należy rozpatrywać łącznie z pozostałymi rysunkami konstrukcji, architektury i instalacji	
-Wszystkie wymiary podano w cm	
-Ewentualne zmiany kolorystyki, wyposażenia i materiałów należy uzgodnić z projektantem	
-Wszystkie użyte materiały muszą posiadać niezbędne atesty dopuszczające do stosowania w budownictwie	
-Wszystkie wymiary należy sprawdzić na budowie, a w przypadku wystąpienia różnic projektowany układ należy dostosować do stanu istniejącego, zachowując zasady zawarte w projekcie	

LEGENDA	
	Zakres przebudowy i rozbudowy - nowa część budynku
	Parterowa część budynku przewidziana do rozbioru

ELEWACJE			
Objekt	ARCHITEKTURA		
Adres	Budynek usługowy, Kategoria XI 45-758 Opole, ul. Błasia 31, obręb Szczepanowice, dz. 1264, 1265, 1257		
Skala	1:100	01.2025	Rysunek 7A
Projektant	mgr inż. arch. Mariusz Tenczyński 11/OPOKK/2006		
Sprawdzający	dr inż. arch. Marcin Gałkowski 39/09/SLOKK		
Opracowanie	dr inż. arch. Iwona Wilczek 15/OPOKK/2012		
45-073 Opole, ul. Andrzeja Struga 18 +48 517 958 935, www.db2.pl			
db2 architekci			