


ZESTAWIENIE POWIERZCHNI - 3. PIĘTRO - CZĘŚĆ ISTNIEJĄCA				
3.01	Komunikacja	plytki ceram. antypoślizgowe	11.3	m <sup>2</sup>
3.02	Komunikacja	wykładzina PVC	109.1	m <sup>2</sup>
3.04	Pokój zabiegowy	wykładzina PVC	10.5	m <sup>2</sup>
3.05	Zmywalnia	wykładzina PVC	3.5	m <sup>2</sup>
3.06	Kuchnia	wykładzina PVC	7.1	m <sup>2</sup>
3.08	Punkt pielęgnarski z pok. przygotowawczym pielęgnarskim	wykładzina PVC	5.2	m <sup>2</sup>
3.09	WC personelu	wykładzina PVC	3.9	m <sup>2</sup>
3.10	Biuro / magazyn	wykładzina PVC	7.5	m <sup>2</sup>
3.11	Porządkowe+brudownik	wykładzina PVC	4.7	m <sup>2</sup>
3.12	Pokój z łazienką	wykładzina PVC	12.0	m <sup>2</sup>
3.13	Komunikacja	plytki ceram. antypoślizgowe	11.3	m <sup>2</sup>
3.15	Pokój chorych	wykładzina PVC	18.4	m <sup>2</sup>
3.16	Pom. hig.-sanitarne	wykładzina PVC	3.2	m <sup>2</sup>
3.17	Pom. hig.-sanitarne	wykładzina PVC	3.2	m <sup>2</sup>
3.18	Pokój chorych	wykładzina PVC	18.1	m <sup>2</sup>
3.19	Pokój chorych	wykładzina PVC	18.1	m <sup>2</sup>
3.20	Pom. hig.-sanitarne	wykładzina PVC	3.2	m <sup>2</sup>
3.21	Pom. hig.-sanitarne	wykładzina PVC	3.2	m <sup>2</sup>
3.22	Pokój chorych	wykładzina PVC	18.1	m <sup>2</sup>
3.23	Pokój chorych	wykładzina PVC	18.2	m <sup>2</sup>
3.24	Pom. hig.-sanitarne	wykładzina PVC	3.2	m <sup>2</sup>
3.25	Pom. hig.-sanitarne	wykładzina PVC	3.2	m <sup>2</sup>
3.26	Pokój chorych	wykładzina PVC	15.3	m <sup>2</sup>
3.27	Pokój chorych	wykładzina PVC	18.1	m <sup>2</sup>
3.28	Pom. hig.-sanitarne	wykładzina PVC	3.2	m <sup>2</sup>
3.29	Pom. hig.-sanitarne	wykładzina PVC	3.2	m <sup>2</sup>
3.30	Pokój chorych	wykładzina PVC	16.9	m <sup>2</sup>
3.31	Pokój chorych	wykładzina PVC	17.2	m <sup>2</sup>
3.32	Pom. hig.-sanitarne	wykładzina PVC	4.8	m <sup>2</sup>
3.33	Pokój lekarza dyżurnego	wykładzina PVC	13.9	m <sup>2</sup>

ZESTAWIENIE POWIERZCHNI - 3. PIĘTRO - CZĘŚĆ PROJEKTOWANA				
3.34	Komunikacja	wykładzina PVC	34.4	m <sup>2</sup>
3.35	Śluza	wykładzina PVC	5.0	m <sup>2</sup>
3.36	Pokój chorych	wykładzina PVC	14.6	m <sup>2</sup>
3.37	Pom. hig.-sanitarne	wykładzina PVC	3.2	m <sup>2</sup>
3.38	Pokój chorych	wykładzina PVC	19.2	m <sup>2</sup>
3.39	Pom. hig.-sanitarne	wykładzina PVC	3.2	m <sup>2</sup>
3.40	Pom. lekarza dyżurnego	wykładzina PVC	10.2	m <sup>2</sup>
3.41	Pom. hig.-sanitarne	wykładzina PVC	3.4	m <sup>2</sup>
3.42	Pokój chorych	wykładzina PVC	19	m <sup>2</sup>
3.43	Pom. hig.-sanitarne	wykładzina PVC	3.2	m <sup>2</sup>
3.44	Pokój chorych	wykładzina PVC	19.4	m <sup>2</sup>
3.45	Pom. hig.-sanitarne	wykładzina PVC	3.2	m <sup>2</sup>
3.46	Magazyn	wykładzina PVC	4.7	m <sup>2</sup>
Powierzchnia użytkowa 3. piętra - część projektowana			142.7	m <sup>2</sup>

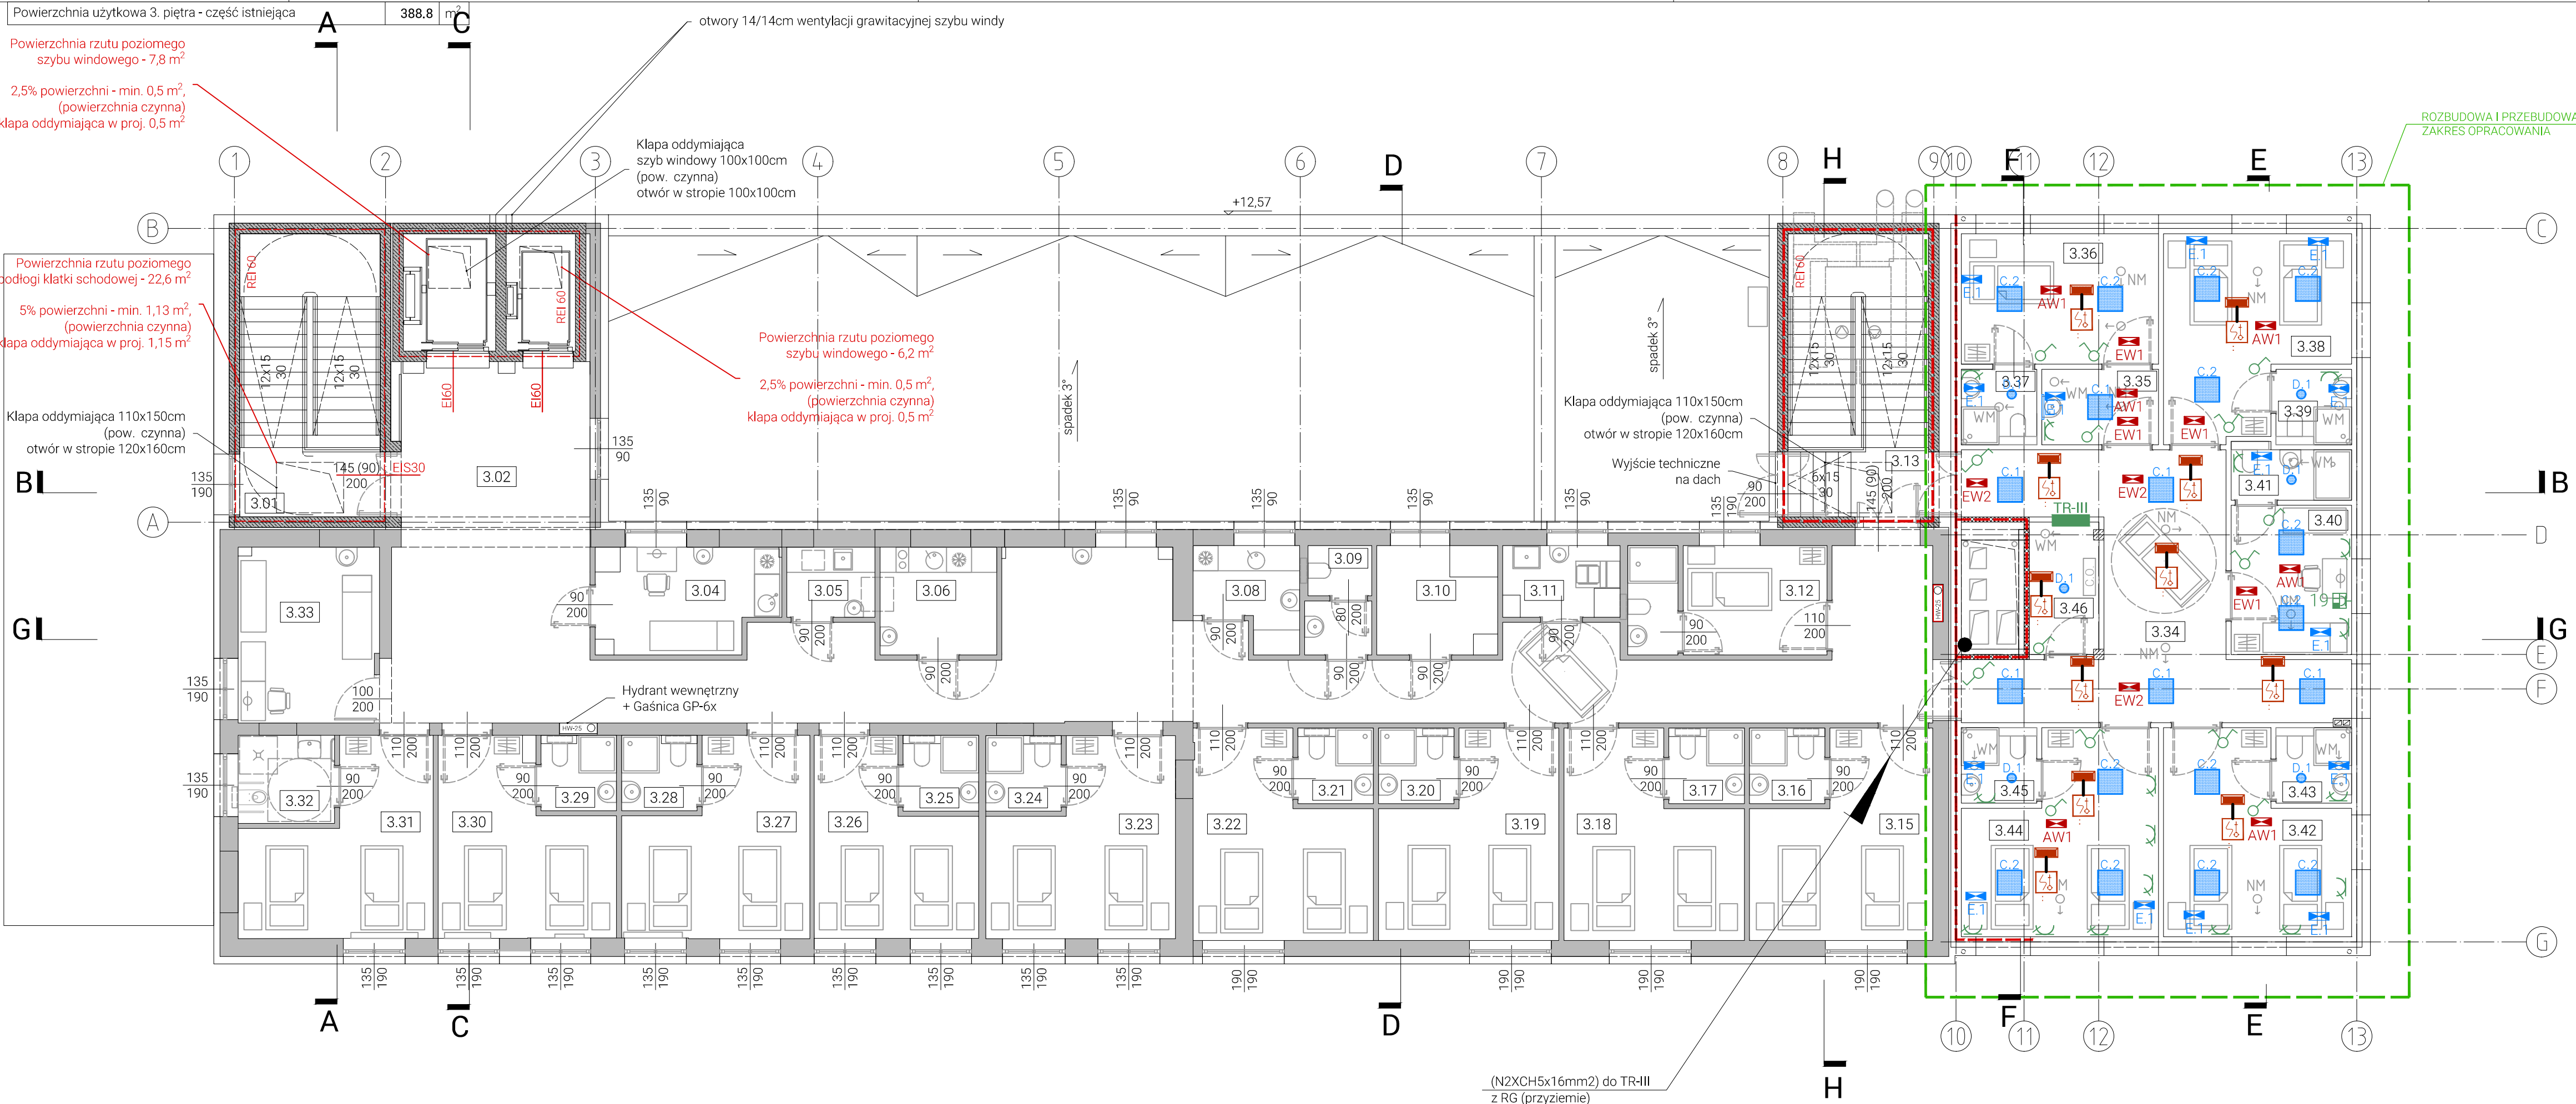

UWAGI	
-Wszystkie rysunki należy rozpatrywać łącznie z pozostałymi rysunkami konstrukcji, architektury i instalacji -Wszystkie wymiary podano w cm -Ewentualne zmiany kolorystyki, wyposażenia i materiałów należy uzgodnić z projektantem -Wszystkie użyte materiały muszą posiadać niezbędne atesty dopuszczające do stosowania w budownictwie -Wszystkie wymiary należy sprawdzić na budowie, a w przypadku wystąpienia różnic projektowany układ należy dostosować do stanu istniejącego, zachowując zasady zawarte w projekcie	
LEGENDA	
	łącznik schodowy 230V/10A
	łącznik pojedynczy 230V/10A
	łącznik podwójny /świecznikowy /
	gniazdo wtykowe 250V/16A z kołkiem uziemiającym
	gniazdo wtykowe 400V/32A z kołkiem uziemiającym
	czujka multisensorowa, wskaźnik zadziałania (ACC-EN, WZ31)
	Rozdzielnia główna n/n
	Ręczny ostrzegacz pożaru (HCP-E)
	oprawa awaryjna
	oprawa ewakuacyjna
	oprawa sufitowa
	oprawa kasetonowa
	oprawa ścienna
	oprawa ścienna
	gniazdo strukturalne

RZUT 3 PIĘTRA			
Obiekt	INSTALACJE ELEKTRYCZNE		
Adres	Budynek usługowy, Kategoria XI 45-758 Opole, ul. Biasa 31, obręb Szczepanowice, AR_36, dz. 37, 38/1		
Skala	1:100	04.2026	Rysunek 5E
Projektant	inż. Andrzej Tenczyński 202/83 Op		
Sprawdzająca	inż. Danuta Bobrowska 138/86 Op.		
Opracowanie			
45-073 Opole, ul. Andrzeja Struga 18 +48 517 958 935, www.db2.pl			db2 architekci