
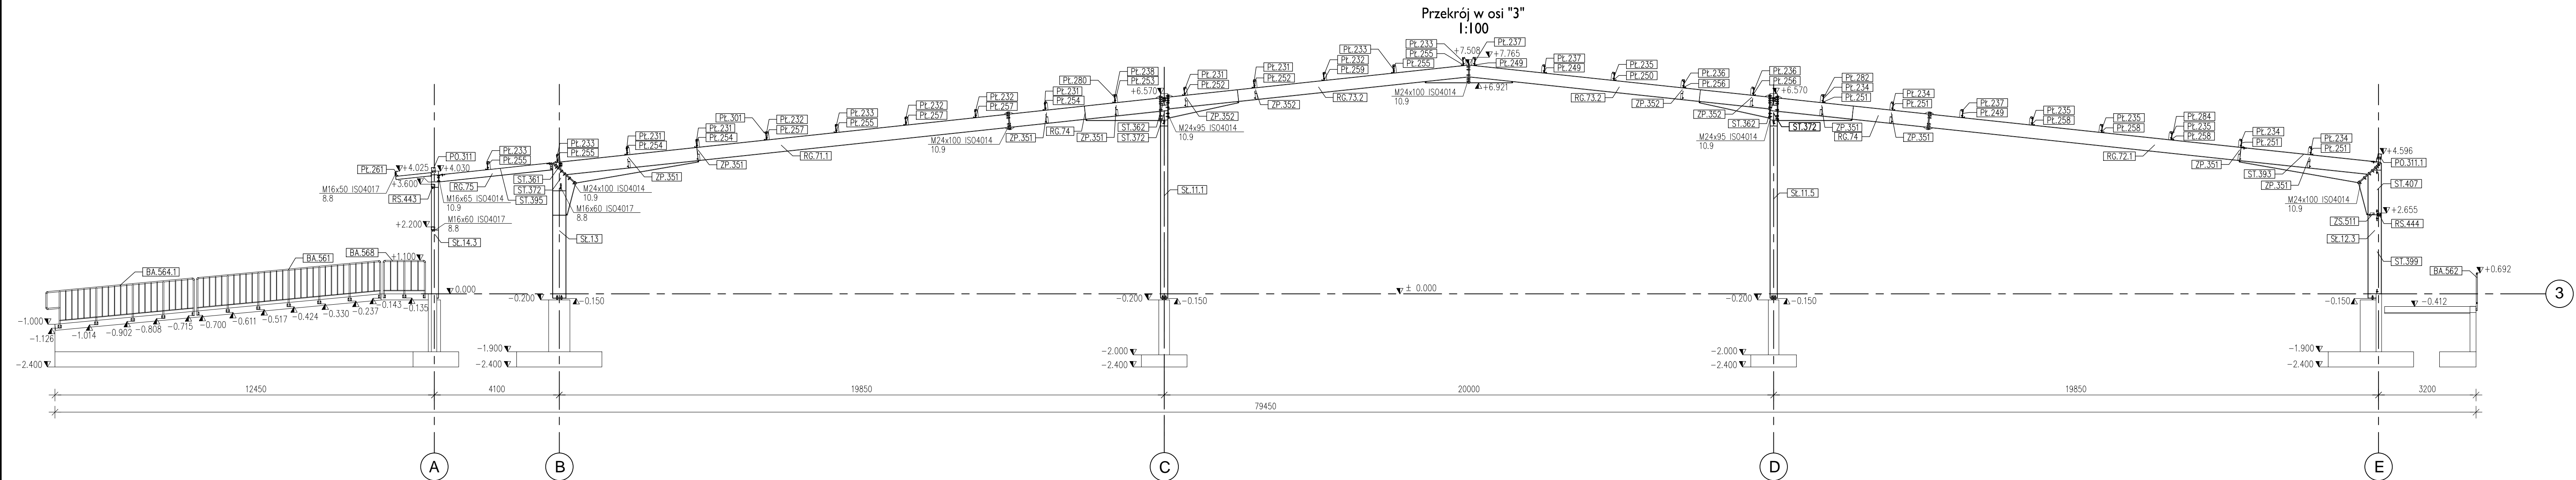
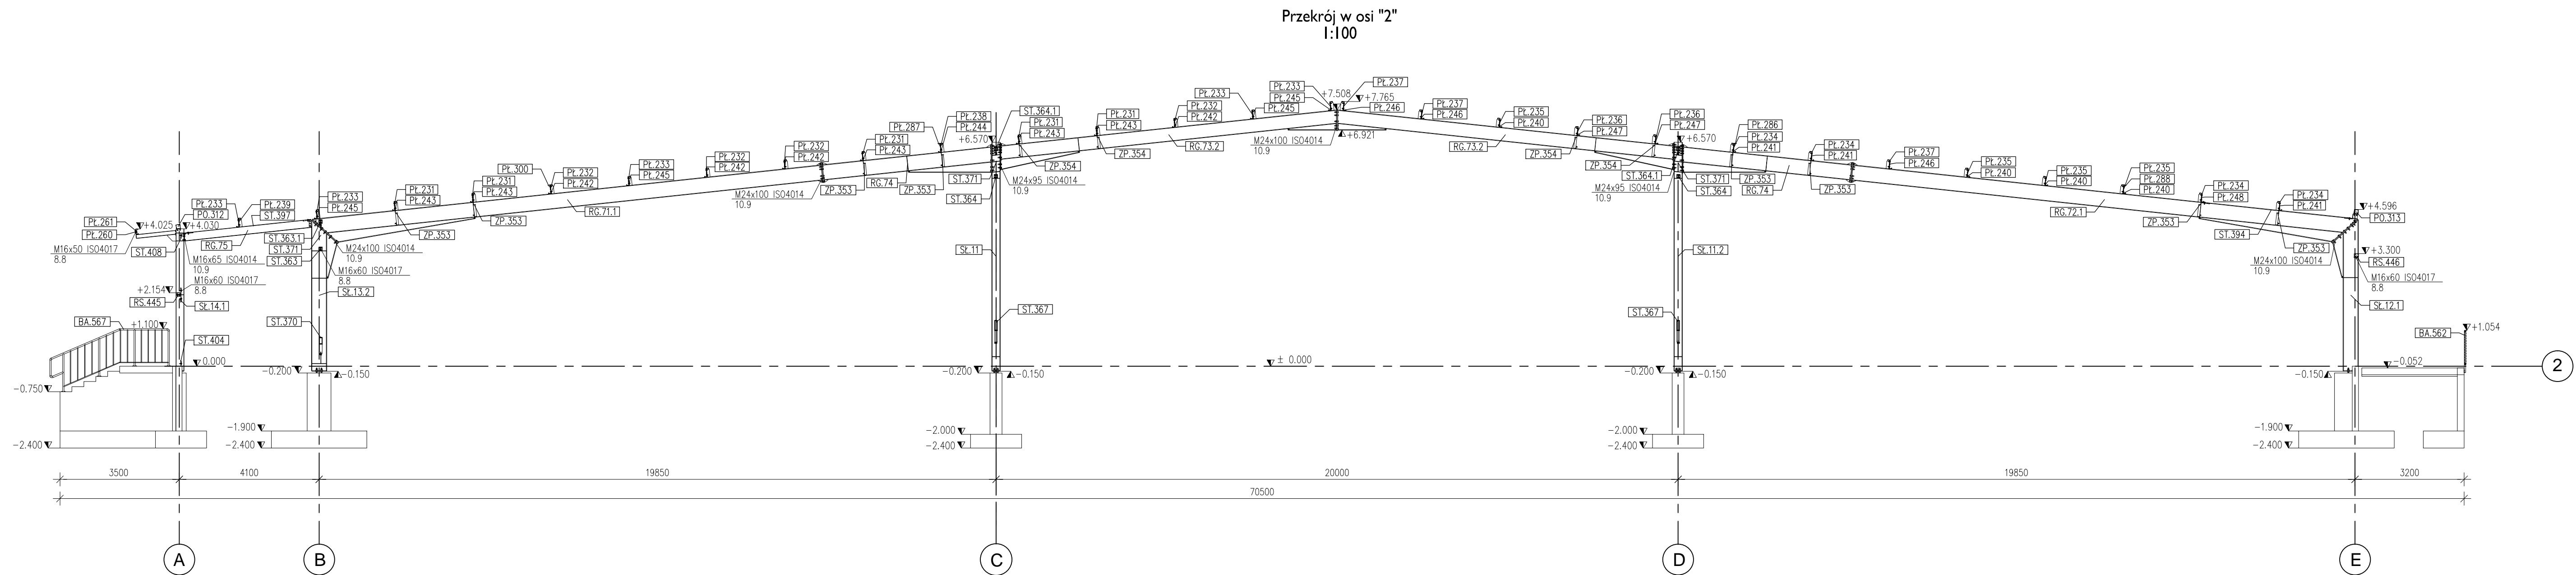


WIDOK W OSI I
PRZEKRÓJ W OSI 2, 3
I:100

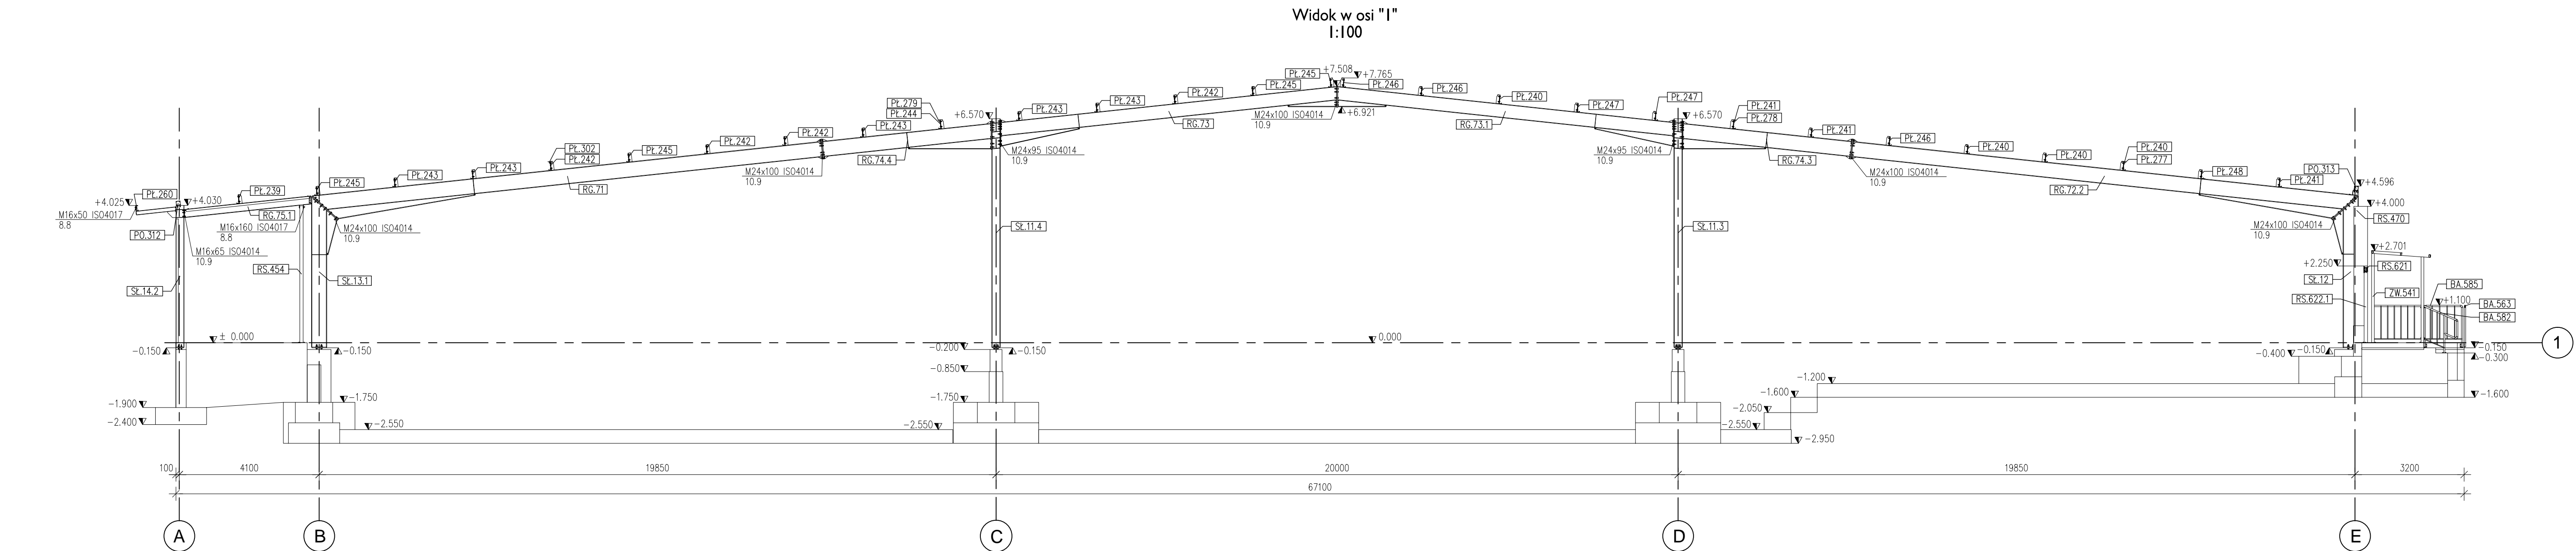

INWESTOR:	Władysław Walendziewicz prowadzący działalność gospodarczą pod nazwą "Zakład Stolarsko-Tapierniczy Władysław Walendziewicz" Mała Huta 1B, 16-402 Suwałki
INWESTYCJA:	Przebudowa oraz rozbudowa istniejącego budynku Zakładu Produkcji Mebli o części produkcyjną wraz z urządzeniami budowlanymi i infrastrukturą techniczną. Rozbierka kolidujących elementów budynku i infrastruktury technicznej.
BIURO KONSTRUKCYJNE:	<div><div><div>SD</div><div>OP</div></div><div>SDD PROJECT GROUP ul. Gen. Andersa 44 lok.226-227 15-113 Białystok kom. 602 213 419 krzysztof.wielgat@gmail.com wielgat@sdd-pg.pl</div></div>
PROJEKT TECHNICZNY	
PROJEKTOWAŁ:	Zespół projektowy mgr inż. Krzysztof Wielgat upr. nr. POL/082/PWbka/18
SPRAWDZIŁ:	mgr inż. Marcin Pełkner upr. nr. SKL/284/POOK/10
OPRACOWAŁA:	mgr inż. Maryna Modzelewska
NAZWA RYS:	WIDOK W OSI I PRZEKRÓJ W OSI 2, 3
FORMAT RYS:	DATA: 12.12.2023 SKALA: I:100 SDD-511-PT-103