



RZUT DACHU  
1:50/1:100

UWAGA:  
DODATKOWY KATOWNIK POD ŁĄCZENIE PŁYT NA DACHU - CZĘŚĆ OTWORÓW PRZEJĄC NA BUDOWIE  
PO DOKŁADNIE ZNANEJ LOKALIZACJI ŁĄCZENIA PŁYT.

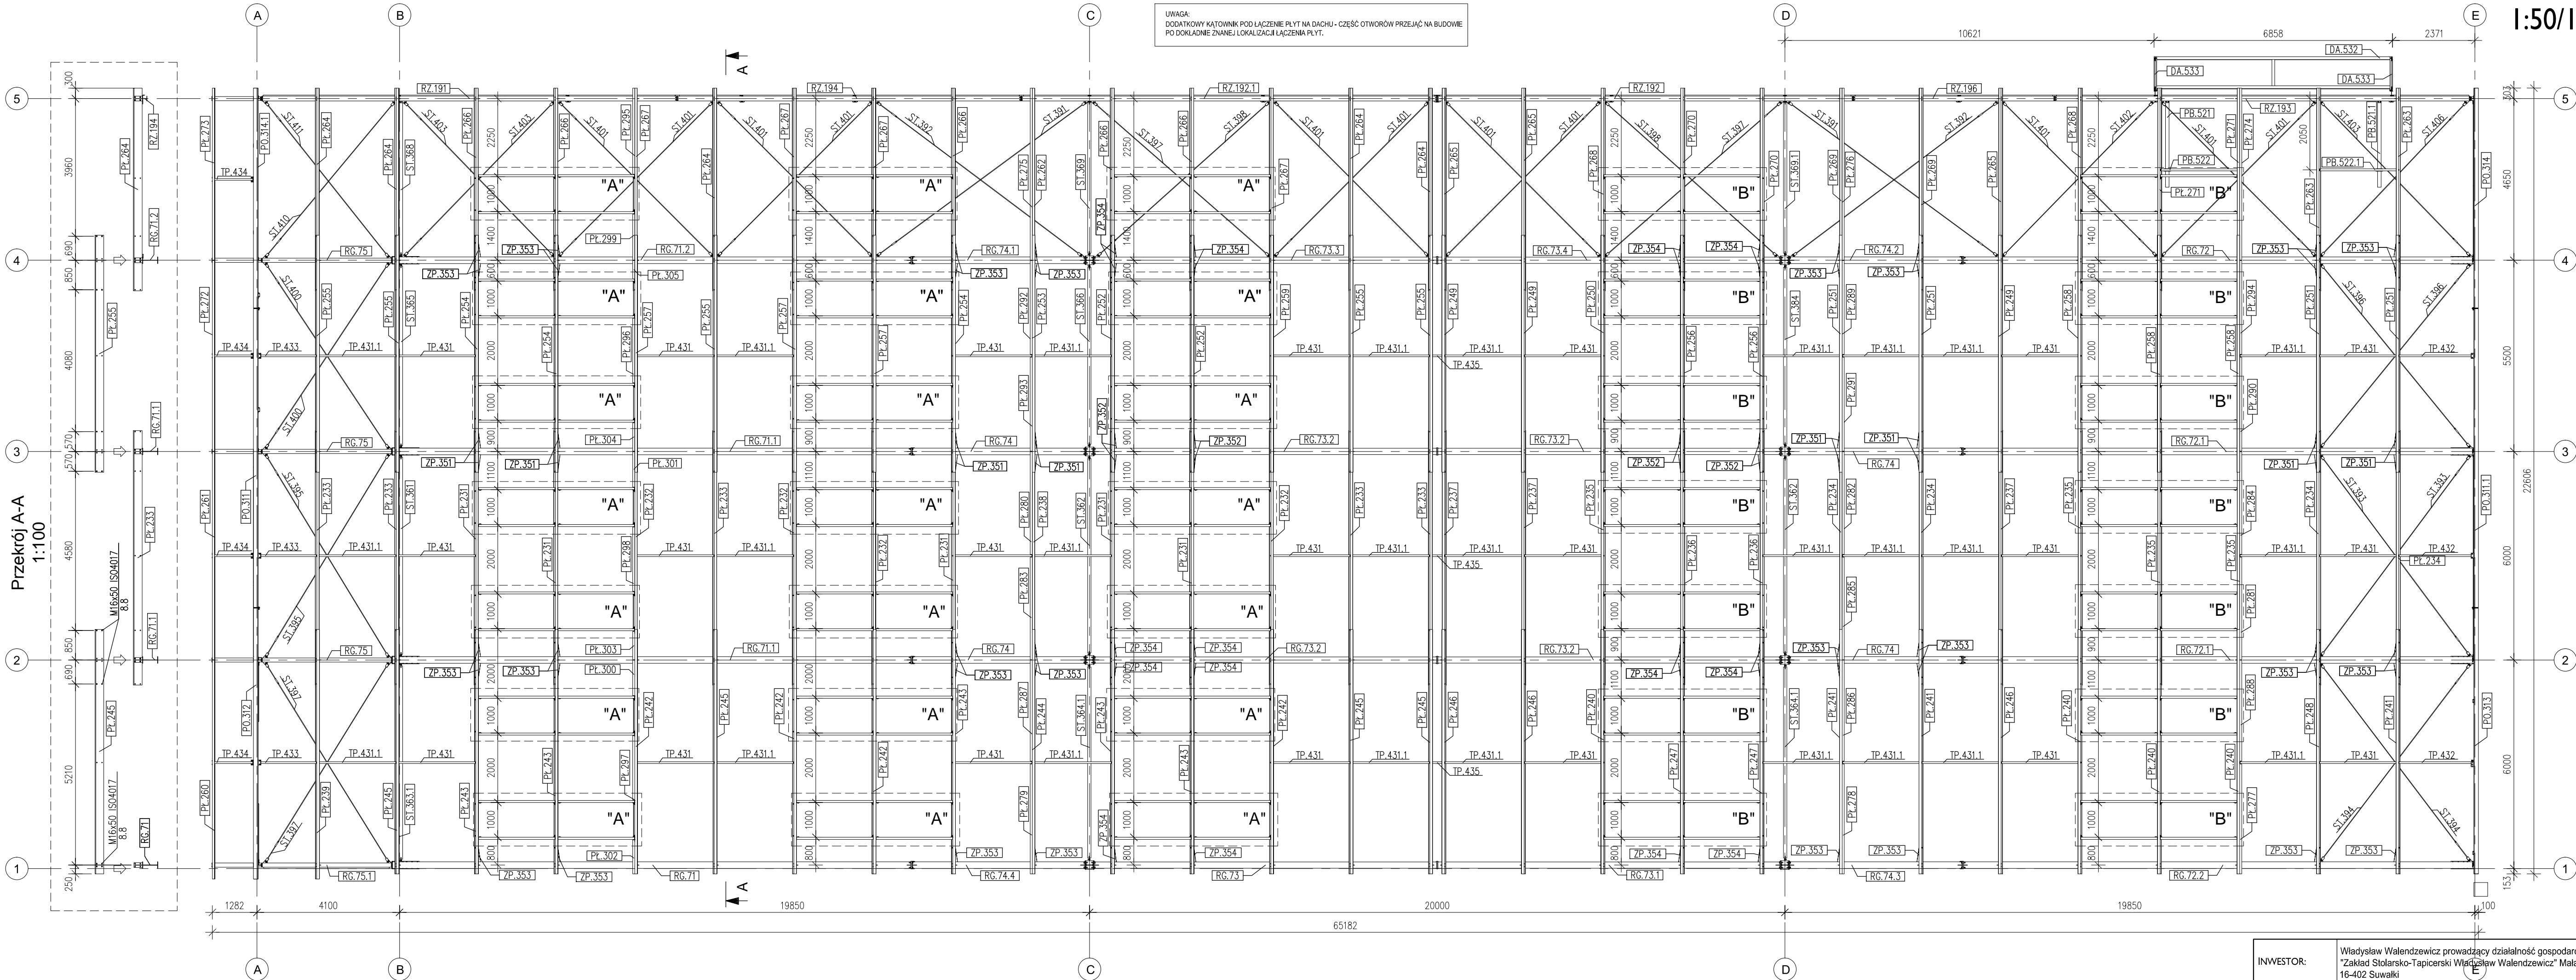


Przekrój A-A  
1:100


Detal "A"  
1:50

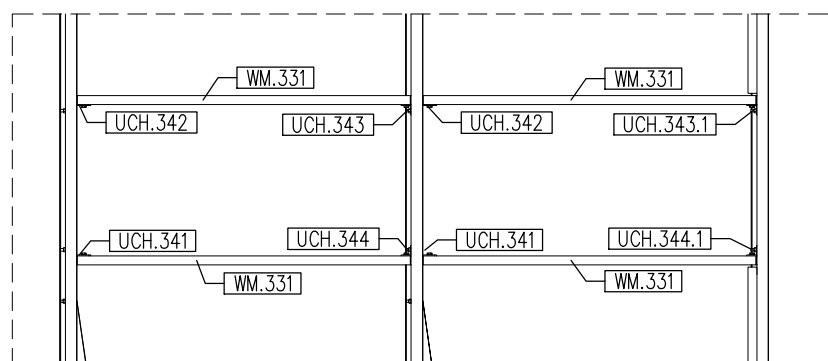


Detal mocowania wymianu  
1:50

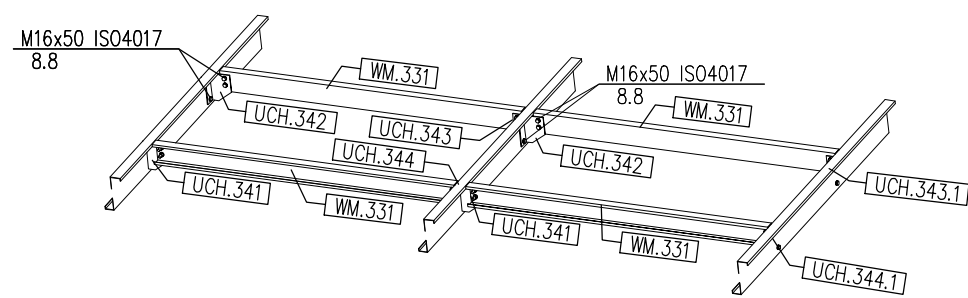

Detal "B"  
1:50

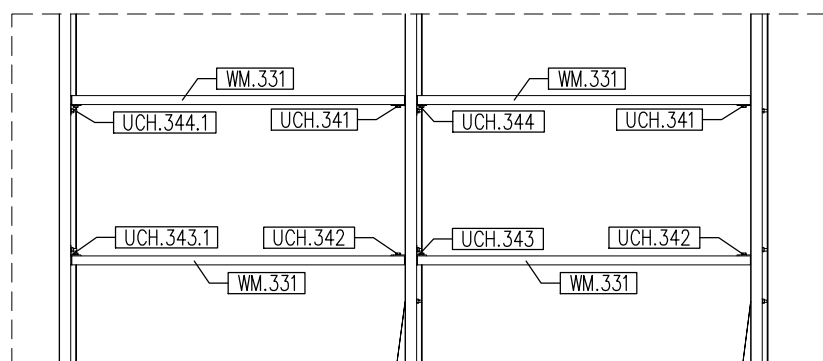

Detal mocowania zastrzału rygla  
1:20

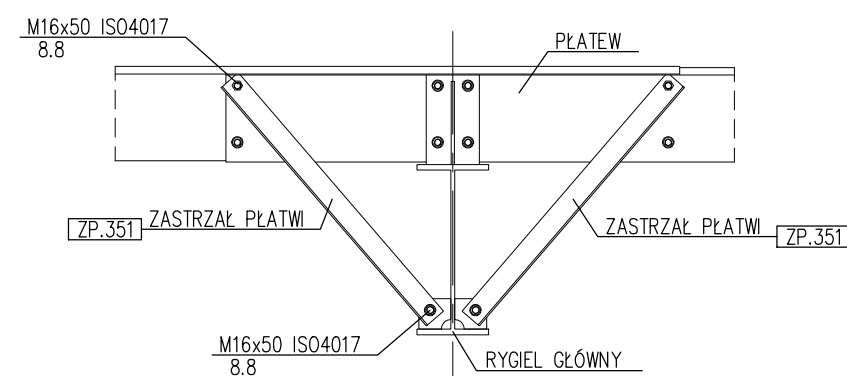

2 3 4

INWESTOR:	Władysław Walendziewicz prowadzący działalność gospodarczą pod nazwą "Zakład Stolarsko-Tapicerski Władysław Walendziewicz" Mała Huta 1B, 16-402 Suwałki		
INWESTYCJA:	Przebudowa oraz rozbudowa istniejącego budynku Zakładu Produkcji Mebli o część produkcyjną wraz z urządzeniami budowlanymi i infrastrukturą techniczną. Rozbiórka kolidujących elementów budynku i infrastruktury technicznej.		
BIURO KONSTRUKCYJNE:		<b>SDD PROJECT GROUP</b> ul. Gen. Andersa 44 lok.226-227 15-113 Białystok kom. 602 213 419 krzysztof.wielgat@gmail.com wielgat@sdd-pg.pl	
PROJEKT TECHNICZNY			
Zespół projektowy		Podpis	
PROJEKTOWAŁ:	mgr inż. Krzysztof Wielgat upr. nr PDL0082/PWVKb/18		
SPRAWDZIŁ:	inż. Marcin Peukert upr. nr SKL/2841/POOK/10		
OPRACOWAŁA:	mgr inż. Martyna Modzelewska		
NAZWA RYS:	RZUT DACHU		SCHEMAT RZUTOWANIA
			
FORMAT RYS:	DATA:	SKALA:	NR RYSUNKU:
A2+	12.12.2023	1:50/1:100	SDD-511-PT-102
Wykorzystać ze dokumentu: wyraża zgodę autor projektu / wypełnienia praw autorskich. (Ustawa z dnia 4.02.1994r. Dz. U. nr 24 poz. 83)			

Wykorzystanie tej dokumentacji wymaga zgody autora projektu i wykupienia praw autorskich.  
(Długość dnia 4.02.1994r. Dz. U. nr 54 poz. 83)