PŁATEW
PŁ.264,..., PŁ.305
1:10

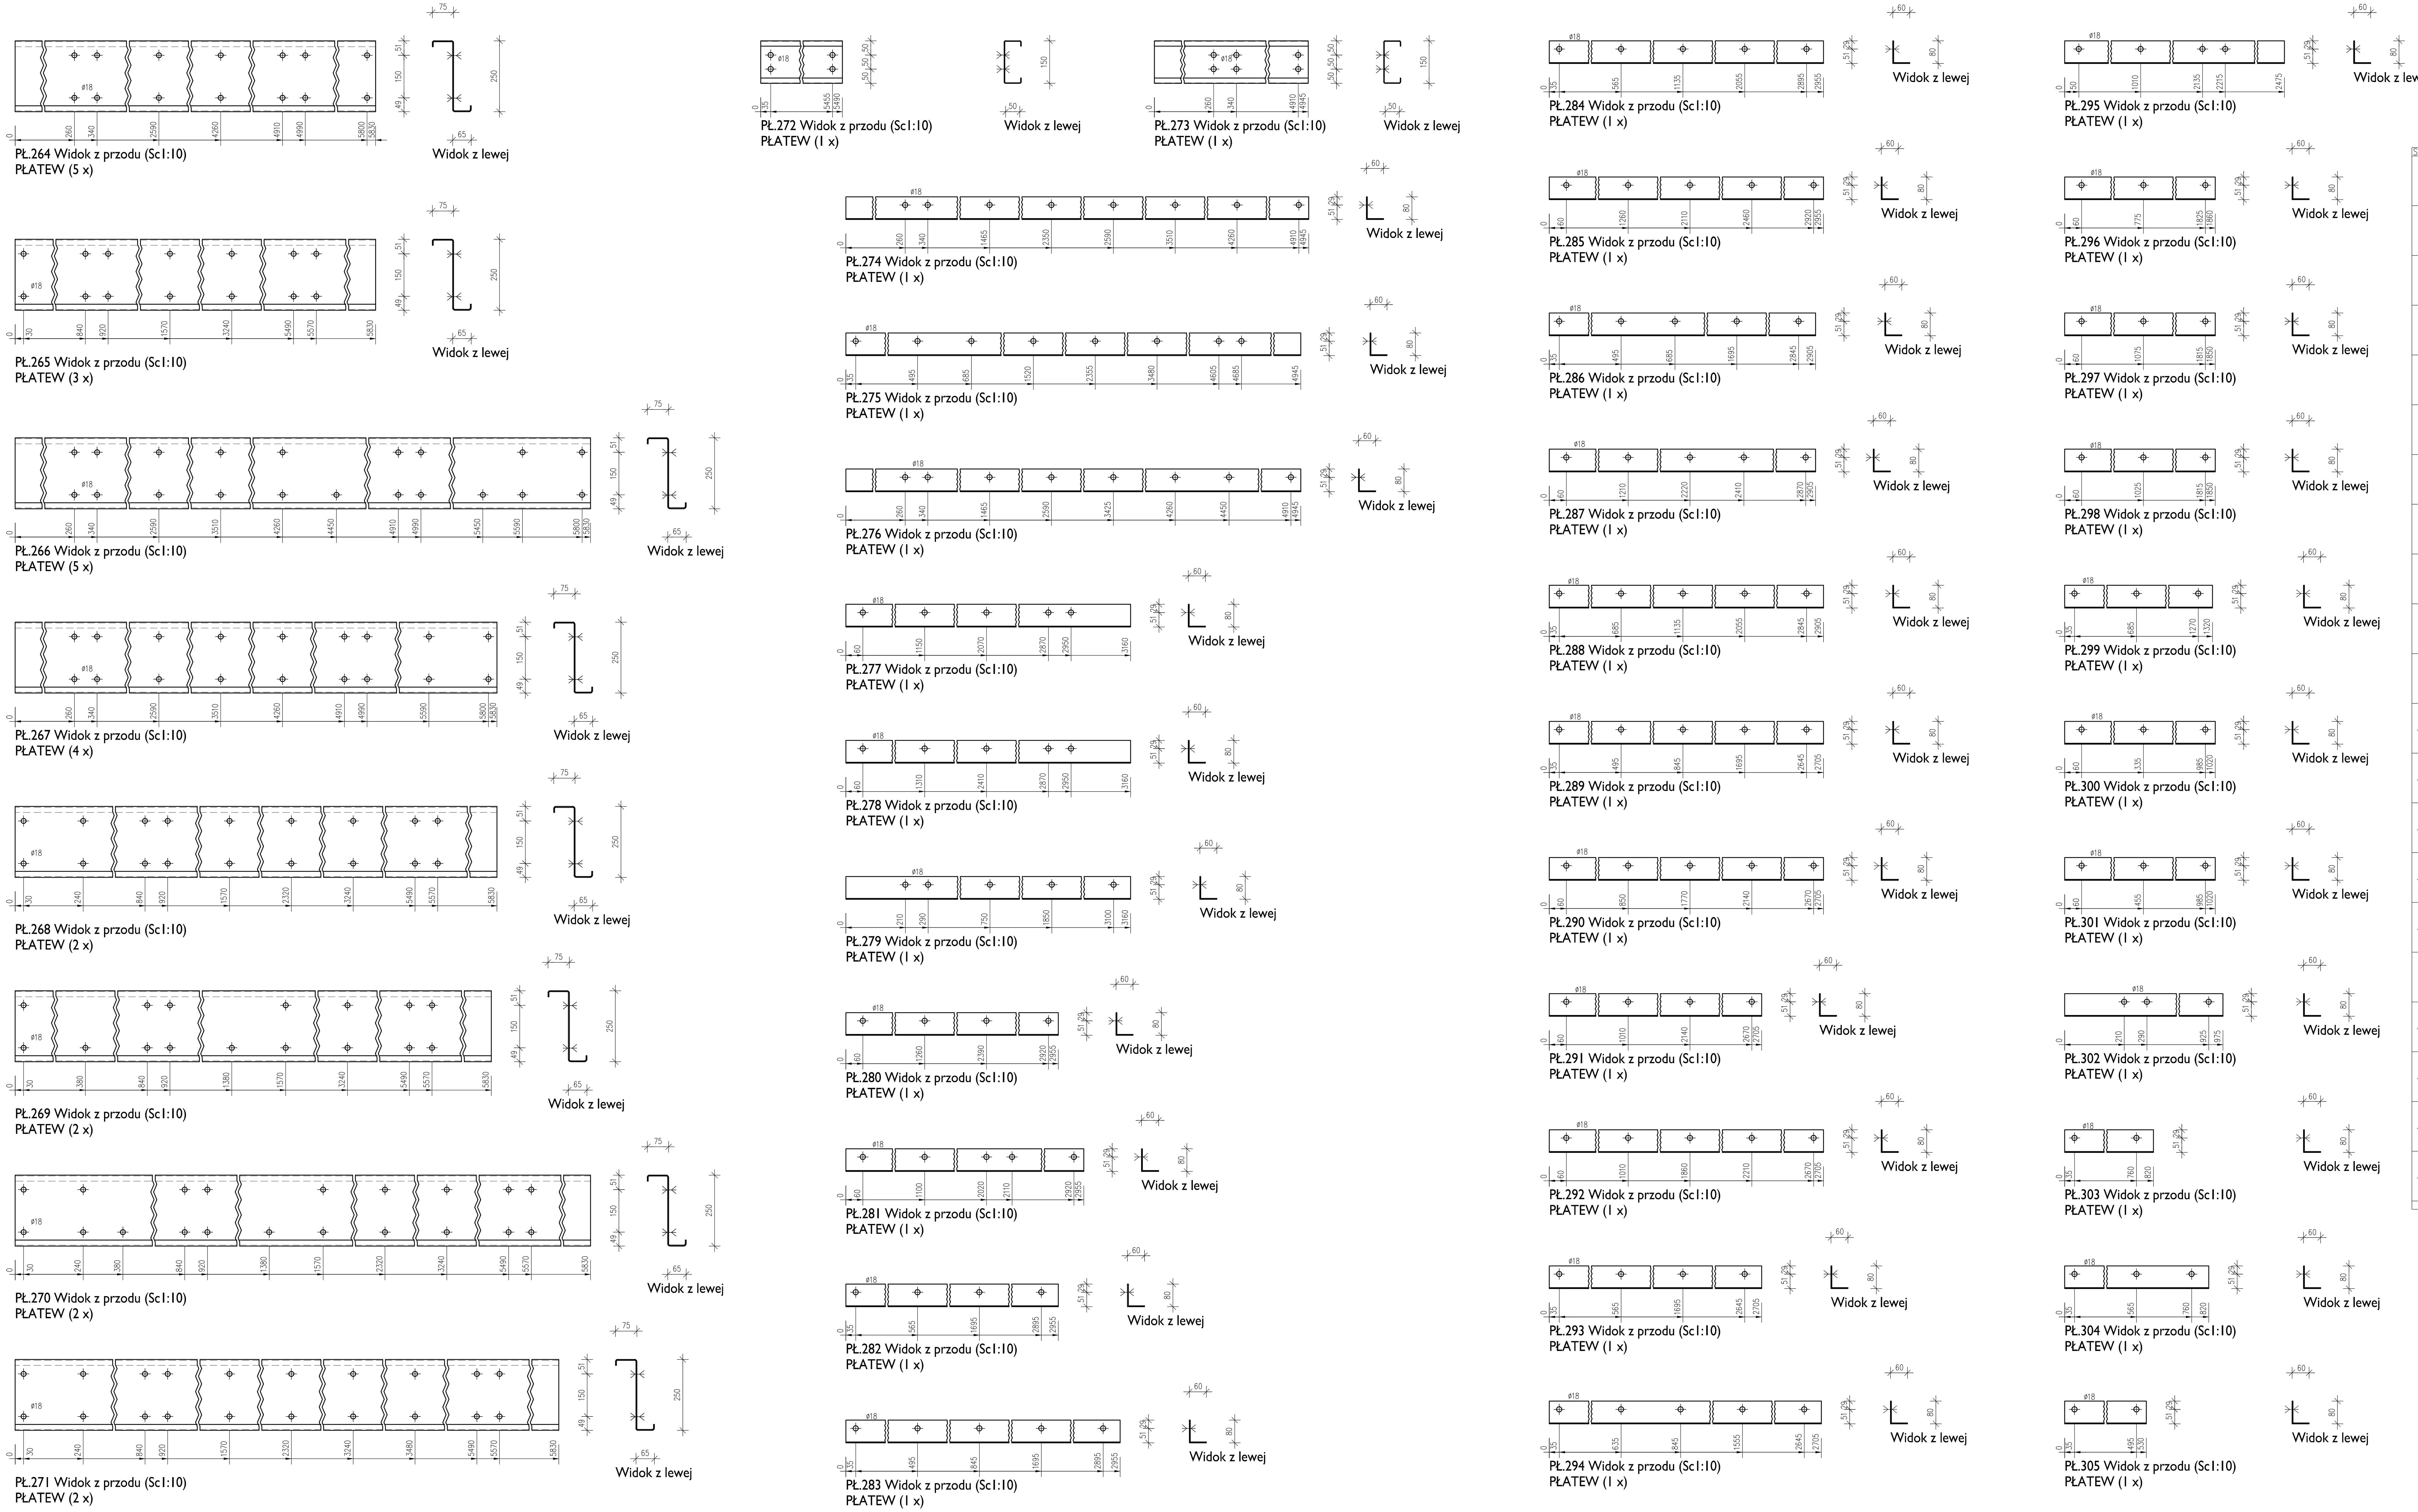

PŁ.264 Widok z przodu (Sc1:10) PŁATEW (5 x) — Widok z lewej
PŁ.265 Widok z przodu (Sc1:10) PŁATEW (3 x) — Widok z lewej
PŁ.266 Widok z przodu (Sc1:10) PŁATEW (5 x) — Widok z lewej
PŁ.267 Widok z przodu (Sc1:10) PŁATEW (4 x) — Widok z lewej
PŁ.268 Widok z przodu (Sc1:10) PŁATEW (2 x) — Widok z lewej
PŁ.269 Widok z przodu (Sc1:10) PŁATEW (2 x) — Widok z lewej
PŁ.270 Widok z przodu (Sc1:10) PŁATEW (2 x) — Widok z lewej
PŁ.271 Widok z przodu (Sc1:10) PŁATEW (2 x) — Widok z lewej
PŁ.272 Widok z przodu (Sc1:10) PŁATEW (1 x) — Widok z lewej
PŁ.273 Widok z przodu (Sc1:10) PŁATEW (1 x) — Widok z lewej
PŁ.274 Widok z przodu (Sc1:10) PŁATEW (1 x) — Widok z lewej
PŁ.275 Widok z przodu (Sc1:10) PŁATEW (1 x) — Widok z lewej
PŁ.276 Widok z przodu (Sc1:10) PŁATEW (1 x) — Widok z lewej
PŁ.277 Widok z przodu (Sc1:10) PŁATEW (1 x) — Widok z lewej
SZT.	POZ.	NAZWA	DŁUGOŚĆ	WAGA	STAL
1	PŁ.277	PŁATEW	3160	9.5	
1	277	Lzg 80x60x3	3160	9.5	S235JR
1		M16x50 ISO4017	50	0.0	8.8
2		podkładka M16 ISO7089	0	0.0	8
1		nakrętka M16 ISO4032	0	0.0	8
1	PŁ.281	PŁATEW	2955	8.9	
1	281	Lzg 80x60x3	2955	8.9	S235JR
1		M16x50 ISO4017	50	0.0	8.8
2		podkładka M16 ISO7089	0	0.0	8
1		nakrętka M16 ISO4032	0	0.0	8
1	PŁ.284	PŁATEW	2955	8.9	
1	284	Lzg 80x60x3	2955	8.9	S235JR
1		M16x50 ISO4017	50	0.0	8.8
2		podkładka M16 ISO7089	0	0.0	8
1		nakrętka M16 ISO4032	0	0.0	8
1	PŁ.274	PŁATEW	4945	14.8	
1	274	Lzg 80x60x3	4945	14.8	S235JR
1		M16x50 ISO4017	50	0.0	8.8
2		podkładka M16 ISO7089	0	0.0	8
1		nakrętka M16 ISO4032	0	0.0	8
1	PŁ.276	PŁATEW	4945	14.8	
1	276	Lzg 80x60x3	4945	14.8	S235JR
3		M16x50 ISO4017	50	0.0	8.8
6		podkładka M16 ISO7089	0	0.0	8
3		nakrętka M16 ISO4032	0	0.0	8
1	PŁ.282	PŁATEW	2955	8.9	
1	282	Lzg 80x60x3	2955	8.9	S235JR
2		M16x50 ISO4017	50	0.0	8.8
4		podkładka M16 ISO7089	0	0.0	8
2		nakrętka M16 ISO4032	0	0.0	8
1	PŁ.278	PŁATEW	3160	9.5	
1	278	Lzg 80x60x3	3160	9.5	S235JR
2		M16x50 ISO4017	50	0.0	8.8
4		podkładka M16 ISO7089	0	0.0	8
2		nakrętka M16 ISO4032	0	0.0	8
1	PŁ.275	PŁATEW	4945	14.8	
1	275	Lzg 80x60x3	4945	14.8	S235JR
3		M16x50 ISO4017	50	0.0	8.8
6		podkładka M16 ISO7089	0	0.0	8
3		nakrętka M16 ISO4032	0	0.0	8
1	PŁ.280	PŁATEW	2955	8.9	
1	280	Lzg 80x60x3	2955	8.9	S235JR
2		M16x50 ISO4017	50	0.0	8.8
4		podkładka M16 ISO7089	0	0.0	8
2		nakrętka M16 ISO4032	0	0.0	8
1	PŁ.283	PŁATEW	2955	8.9	
1	283	Lzg 80x60x3	2955	8.9	S235JR
2		M16x50 ISO4017	50	0.0	8.8
4		podkładka M16 ISO7089	0	0.0	8
2		nakrętka M16 ISO4032	0	0.0	8
1	PŁ.279	PŁATEW	3160	9.5	
1	279	Lzg 80x60x3	3160	9.5	S235JR
2		M16x50 ISO4017	50	0.0	8.8
4		podkładka M16 ISO7089	0	0.0	8
2		nakrętka M16 ISO4032	0	0.0	8
2	PŁ.269	PŁATEW	5830	56.4	
1	269	Z250x75/65x3,0	5830	56.4	S350GD
8		M16x50 ISO4017	50	0.0	8.8
16		podkładka M16 ISO7089	0	0.0	8
8		nakrętka M16 ISO4032	0	0.0	8
2	PŁ.270	PŁATEW	5830	56.4	
1	270	Z250x75/65x3,0	5830	56.4	S350GD
8		M16x50 ISO4017	50	0.0	8.8
16		podkładka M16 ISO7089	0	0.0	8
8		nakrętka M16 ISO4032	0	0.0	8
3	PŁ.265	PŁATEW	5830	56.4	
1	265	Z250x75/65x3,0	5830	56.4	S350GD
8		M16x50 ISO4017	50	0.0	8.8
16		podkładka M16 ISO7089	0	0.0	8
8		nakrętka M16 ISO4032	0	0.0	8
2	PŁ.268	PŁATEW	5830	56.4	
1	268	Z250x75/65x3,0	5830	56.4	S350GD
8		M16x50 ISO4017	50	0.0	8.8
16		podkładka M16 ISO7089	0	0.0	8
8		nakrętka M16 ISO4032	0	0.0	8
2	PŁ.271	PŁATEW	5830	56.4	
1	271	Z250x75/65x3,0	5830	56.4	S350GD
8		M16x50 ISO4017	50	0.0	8.8
16		podkładka M16 ISO7089	0	0.0	8
8		nakrętka M16 ISO4032	0	0.0	8
1	PŁ.272	PŁATEW	5490	25.3	
1	272	C 150x60x2	5490	25.3	S350GD
4		M16x50 ISO4017	50	0.0	8.8
8		podkładka M16 ISO7089	0	0.0	8
4		nakrętka M16 ISO4032	0	0.0	8
1	PŁ.273	PŁATEW	4945	22.8	
1	273	C 150x60x2	4945	22.8	S350GD
6		M16x50 ISO4017	50	0.0	8.8
12		podkładka M16 ISO7089	0	0.0	8
6		nakrętka M16 ISO4032	0	0.0	8
5	PŁ.264	PŁATEW	5830	56.4	
1	264	Z250x75/65x3,0	5830	56.4	S350GD
8		M16x50 ISO4017	50	0.0	8.8
16		podkładka M16 ISO7089	0	0.0	8
8		nakrętka M16 ISO4032	0	0.0	8
4	PŁ.267	PŁATEW	5830	56.4	
1	267	Z250x75/65x3,0	5830	56.4	S350GD
8		M16x50 ISO4017	50	0.0	8.8
16		podkładka M16 ISO7089	0	0.0	8
8		nakrętka M16 ISO4032	0	0.0	8
5	PŁ.266	PŁATEW	5830	56.4	
1	266	Z250x75/65x3,0	5830	56.4	S350GD
8		M16x50 ISO4017	50	0.0	8.8
16		podkładka M16 ISO7089	0	0.0	8
8		nakrętka M16 ISO4032	0	0.0	8
			Całkowita masa: 1574 kg		

SZT.	POZ.	NAZWA	DŁUGOŚĆ	WAGA	STAL
1	PŁ.288	PŁATEW	2905	8.7	
1	288	Lzg 80x60x3	2905	8.7	S235JR
1		M16x50 ISO4017	50	0.0	8.8
2		podkładka M16 ISO7089	0	0.0	8
1		nakrętka M16 ISO4032	0	0.0	8
1	PŁ.290	PŁATEW	2705	8.1	
1	290	Lzg 80x60x3	2705	8.1	S235JR
1		M16x50 ISO4017	50	0.0	8.8
2		podkładka M16 ISO7089	0	0.0	8
1		nakrętka M16 ISO4032	0	0.0	8
1	PŁ.294	PŁATEW	2705	8.1	
1	294	Lzg 80x60x3	2705	8.1	S235JR
1		M16x50 ISO4017	50	0.0	8.8
2		podkładka M16 ISO7089	0	0.0	8
1		nakrętka M16 ISO4032	0	0.0	8
1	PŁ.289	PŁATEW	2705	8.1	
1	289	Lzg 80x60x3	2705	8.1	S235JR
2		M16x50 ISO4017	50	0.0	8.8
4		podkładka M16 ISO7089	0	0.0	8
2		nakrętka M16 ISO4032	0	0.0	8
1	PŁ.291	PŁATEW	2705	8.1	
1	291	Lzg 80x60x3	2705	8.1	S235JR
2		M16x50 ISO4017	50	0.0	8.8
4		podkładka M16 ISO7089	0	0.0	8
2		nakrętka M16 ISO4032	0	0.0	8
1	PŁ.285	PŁATEW	2955	8.9	
1	285	Lzg 80x60x3	2955	8.9	S235JR
2		M16x50 ISO4017	50	0.0	8.8
4		podkładka M16 ISO7089	0	0.0	8
2		nakrętka M16 ISO4032	0	0.0	8
1	PŁ.286	PŁATEW	2905	8.7	
1	286	Lzg 80x60x3	2905	8.7	S235JR
2		M16x50 ISO4017	50	0.0	8.8
4		podkładka M16 ISO7089	0	0.0	8
2		nakrętka M16 ISO4032	0	0.0	8
1	PŁ.297	PŁATEW	1850	5.5	
1	297	Lzg 80x60x3	1850	5.5	S235JR
2		M16x50 ISO4017	50	0.0	8.8
4		podkładka M16 ISO7089	0	0.0	8
2		nakrętka M16 ISO4032	0	0.0	8
1	PŁ.298	PŁATEW	1850	5.5	
1	298	Lzg 80x60x3	1850	5.5	S235JR
2		M16x50 ISO4017	50	0.0	8.8
4		podkładka M16 ISO7089	0	0.0	8
2		nakrętka M16 ISO4032	0	0.0	8
1	PŁ.296	PŁATEW	1860	5.6	
1	296	Lzg 80x60x3	1860	5.6	S235JR
2		M16x50 ISO4017	50	0.0	8.8
4		podkładka M16 ISO7089	0	0.0	8
2		nakrętka M16 ISO4032	0	0.0	8
1	PŁ.295	PŁATEW	2475	7.4	
1	295	Lzg 80x60x3	2475	7.4	S235JR
2		M16x50 ISO4017	50	0.0	8.8
4		podkładka M16 ISO7089	0	0.0	8
2		nakrętka M16 ISO4032	0	0.0	8
1	PŁ.302	PŁATEW	975	2.9	
1	302	Lzg 80x60x3	975	2.9	S235JR
1		M16x50 ISO4017	50	0.0	8.8
2		podkładka M16 ISO7089	0	0.0	8
1		nakrętka M16 ISO4032	0	0.0	8
1	PŁ.300	PŁATEW	1020	3.1	
1	300	Lzg 80x60x3	1020	3.1	S235JR
1		M16x50 ISO4017	50	0.0	8.8
2		podkładka M16 ISO7089	0	0.0	8
1		nakrętka M16 ISO4032	0	0.0	8
1	PŁ.303	PŁATEW	820	2.5	
1	303	Lzg 80x60x3	820	2.5	S235JR
1		M16x50 ISO4017	50	0.0	8.8
2		podkładka M16 ISO7089	0	0.0	8
1		nakrętka M16 ISO4032	0	0.0	8
1	PŁ.301	PŁATEW	1020	3.1	
1	301	Lzg 80x60x3	1020	3.1	S235JR
1		M16x50 ISO4017	50	0.0	8.8
2		podkładka M16 ISO7089	0	0.0	8
1		nakrętka M16 ISO4032	0	0.0	8
1	PŁ.304	PŁATEW	820	2.5	
1	304	Lzg 80x60x3	820	2.5	S235JR
1		M16x50 ISO4017	50	0.0	8.8
2		podkładka M16 ISO7089	0	0.0	8
1		nakrętka M16 ISO4032	0	0.0	8
1	PŁ.305	PŁATEW	530	1.6	
1	305	Lzg 80x60x3	530	1.6	S235JR
1		M16x50 ISO4017	50	0.0	8.8
2		podkładka M16 ISO7089	0	0.0	8
1		nakrętka M16 ISO4032	0	0.0	8
1	PŁ.299	PŁATEW	1320	4.0	
1	299	Lzg 80x60x3	1320	4.0	S235JR
1		M16x50 ISO4017	50	0.0	8.8
2		podkładka M16 ISO7089	0	0.0	8
1		nakrętka M16 ISO4032	0	0.0	8
1	PŁ.292	PŁATEW	2705	8.1	
1	292	Lzg 80x60x3	2705	8.1	S235JR
2		M16x50 ISO4017	50	0.0	8.8
4		podkładka M16 ISO7089	0	0.0	8
2		nakrętka M16 ISO4032	0	0.0	8
1	PŁ.293	PŁATEW	2705	8.1	
1	293	Lzg 80x60x3	2705	8.1	S235JR
2		M16x50 ISO4017	50	0.0	8.8
4		podkładka M16 ISO7089	0	0.0	8
2		nakrętka M16 ISO4032	0	0.0	8
1	PŁ.287	PŁATEW	2905	8.7	
1	287	Lzg 80x60x3	2905	8.7	S235JR
2		M16x50 ISO4017	50	0.0	8.8
4		podkładka M16 ISO7089	0	0.0	8
2		nakrętka M16 ISO4032	0	0.0	8
			Całkowita masa: 127 kg		

INWESTOR:	Władysław Walendzewicz prowadzący działalność gospodarczą pod nazwą "Zakład Stolarsko-Tapicerski Władysław Walendzewicz" Mała Huta 1B, 16-402 Suwałki
INWESTYCJA:	Przebudowa oraz rozbudowa istniejącego budynku Zakładu Produkcji Mebli o część produkcyjną wraz z urządzeniami budowlanymi i infrastrukturą techniczną. Rozbiórka kolidujących elementów budynku i infrastruktury technicznej.
BIURO KONSTRUKCYJNE:	SDD PROJECT GROUP, ul.Gen. Andersa 44 lok.226-227, 15-113 Białystok, kom. 602 213 419, krzysztof.wielgat@gmail.com, wielgat@sdd-pg.pl

PROJEKT TECHNICZNY

Zespół projektowy		Podpis
PROJEKTOWAŁ:	mgr inż. Krzysztof Wielgat, upr. nr PDL/0082/PWBKb/18	
SPRAWDZIŁ:	inż. Marcin Peukert, upr. nr SKL/2841/POOK/10	
OPRACOWAŁA:	mgr inż. Martyna Modzelewska	
NAZWA RYS:	PŁATEW PŁ.264,..., PŁ.305	SCHEMAT RZUTOWANIA

FORMAT RYS:	DATA:	SKALA:	NR RYSUNKU:
A1+	12.12.2023	1:10	SDD-511-PT-036

Wykorzystanie tej dokumentacji wymaga zgody autora projektu i wykupienia praw autorskich. (Ustawa z dnia 4.02.1994r. Dz. U. nr 24 poz. 83)