
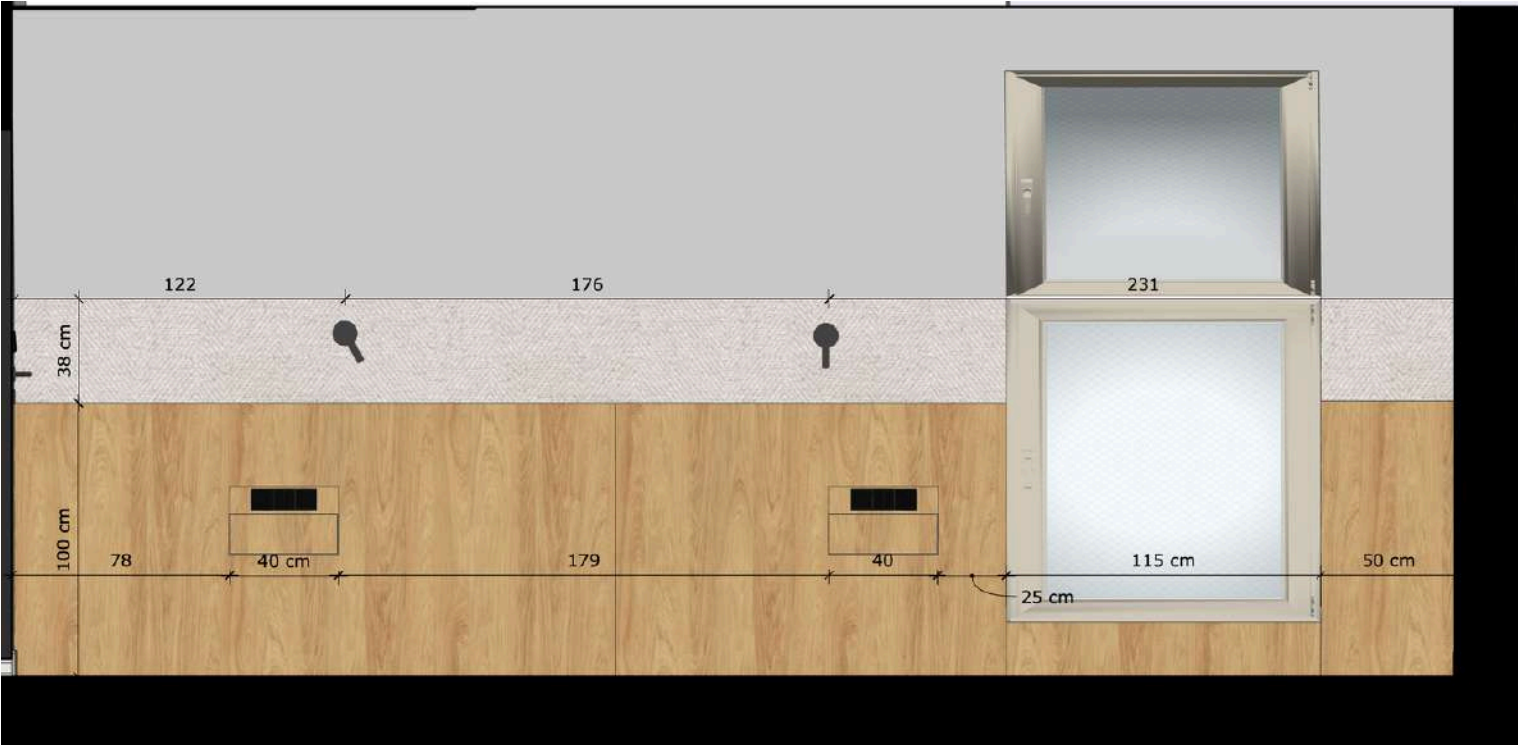
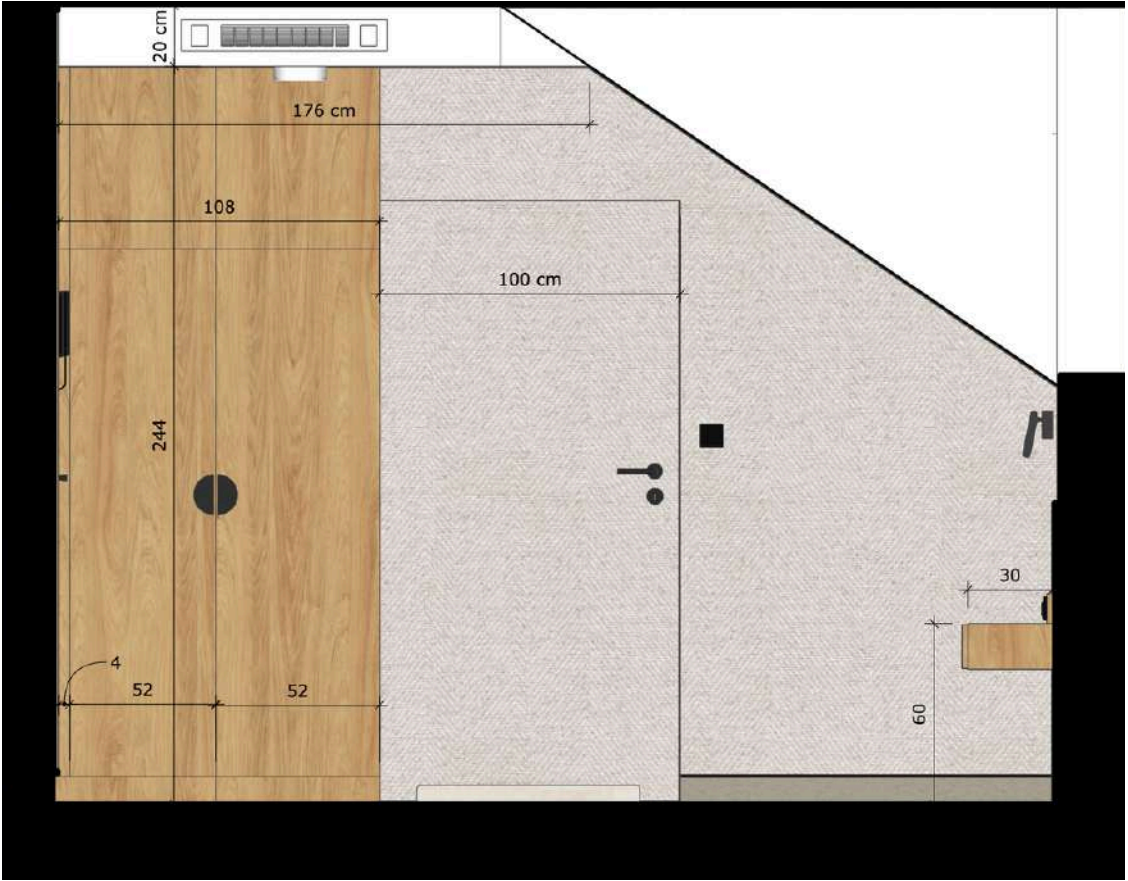


ROZWINIĘCIE ŚCIAN - APARTAMENT NR 1.08, 1.12, 1.13


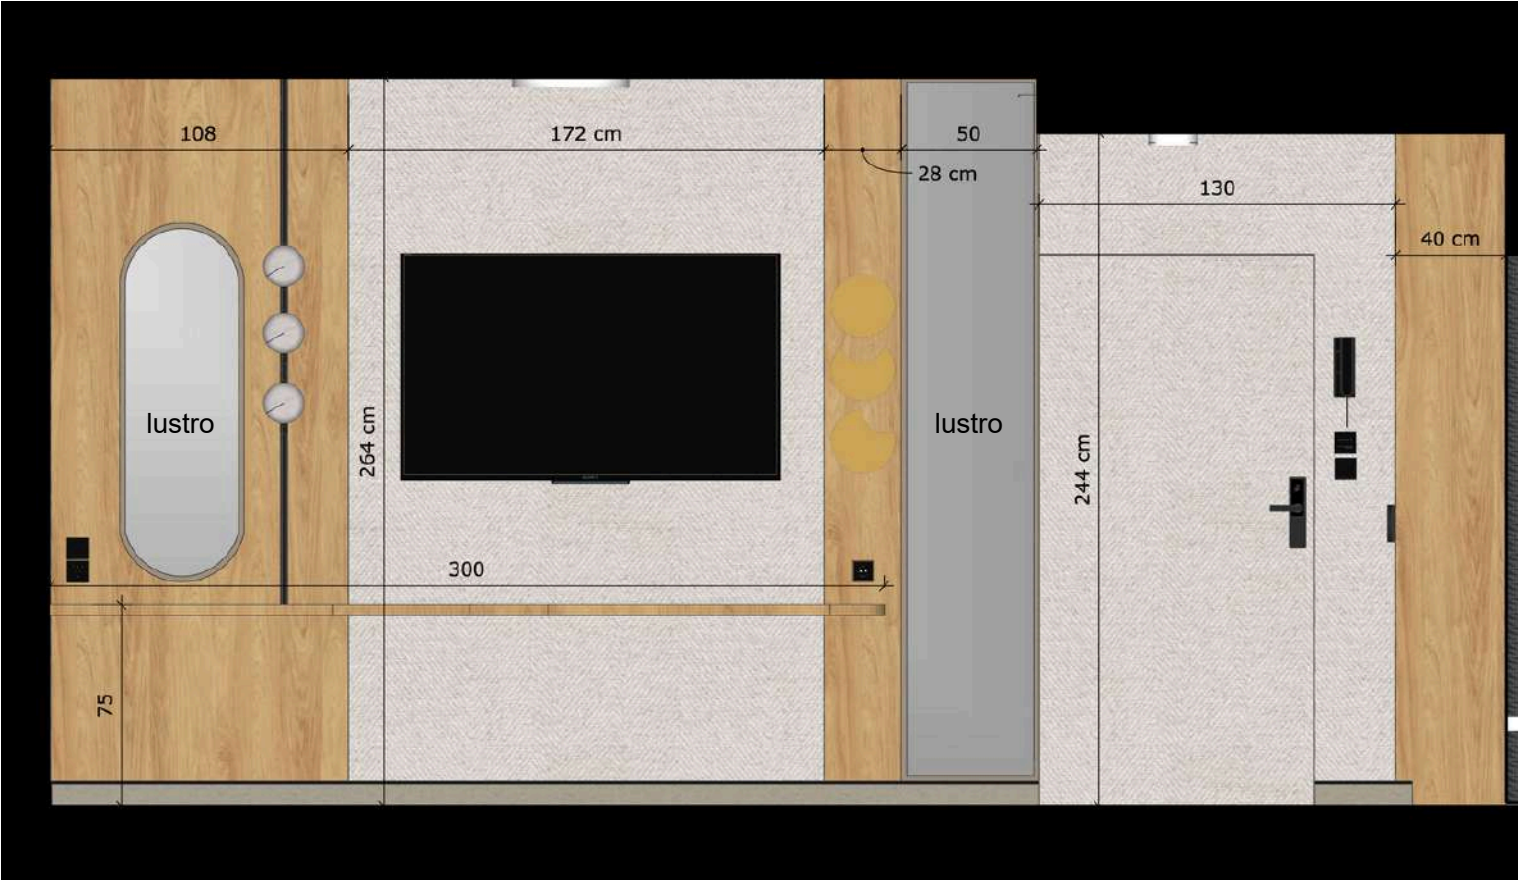


LEGENDA WYKOŃCZENIA ŚCIAN:


- okładzina ścienna drewnopodobna - płyta meblowa laminowana DĄB NATURALNY; EUROCLASS B-s2, d0; montaż wg zaleceń producenta
- tapeta ścienna; tapeta obiektowa winylowa; EUROCLASS B-s2, d0; montaż wg zaleceń producenta
- farba ścienna i sufitowa - NCS S 0500 - N


Biały montaż oraz pozostałe elementy ozdobne - do uzgodnienia z Inwestorem.

ROZWINIĘCIE ŚCIAN - ŁAZIENKA APARTAMENT NR 1.08, 1.12, 1.13

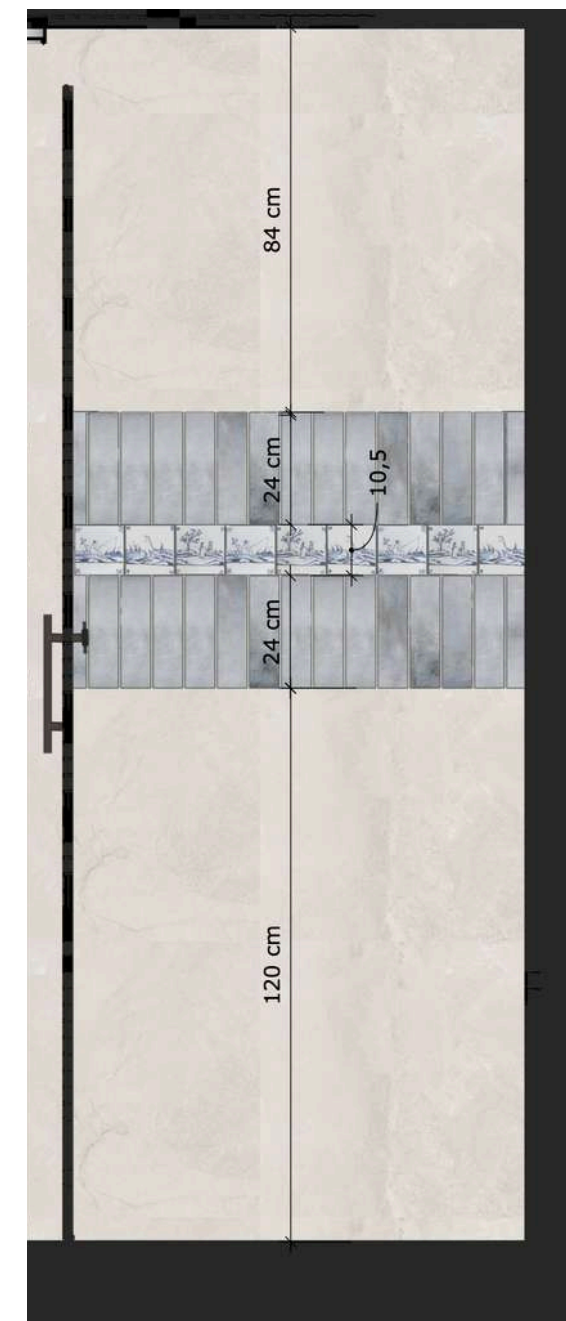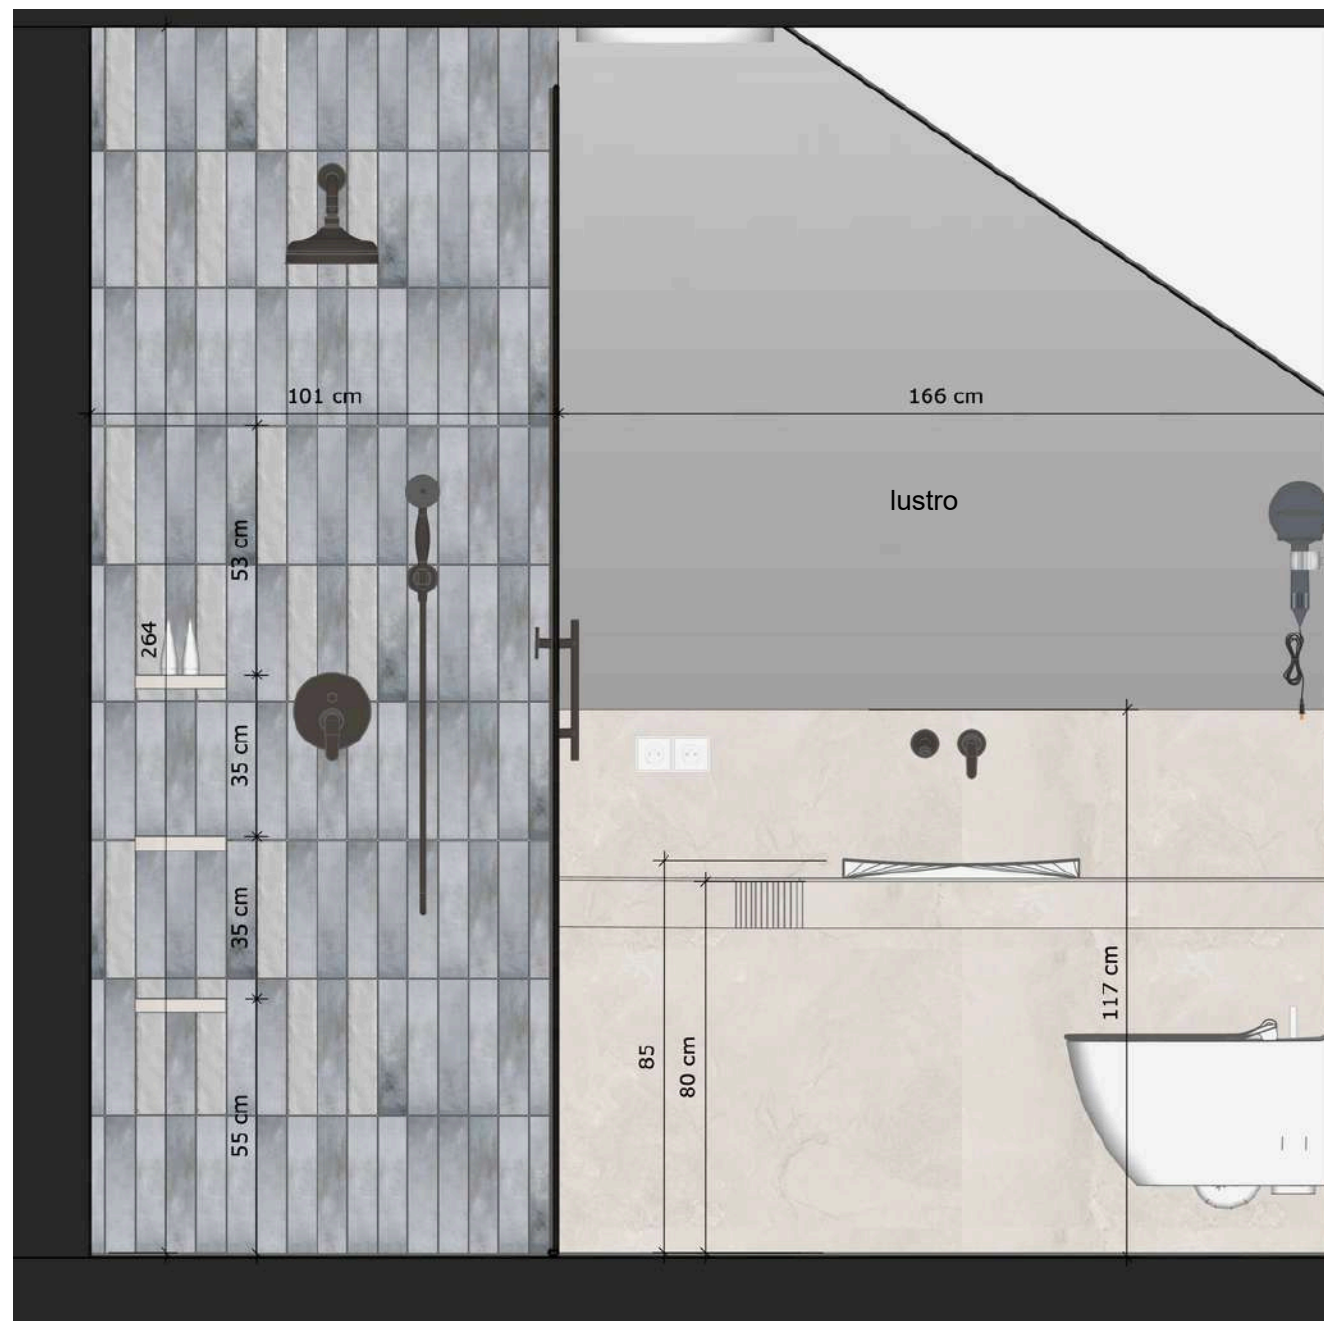

LEGENDA WYKOŃCZENIA ŚCIAN:





 płytki gresowe matowe R10 A; montaż wg zaleceń producenta

 płytki kafelki niebieskie; montaż wg zaleceń producenta

 kafelki ozdobne; montaż wg zaleceń producenta

Biały montaż oraz pozostałe elementy ozdobne - do uzgodnienia z Inwestorem.

ROZWINIĘCIE ŚCIAN - APARTAMENT NR 0.13, 0.14, 0.15, 1.05, 1.06, 1.07, 1.09, 1.10, 1.11

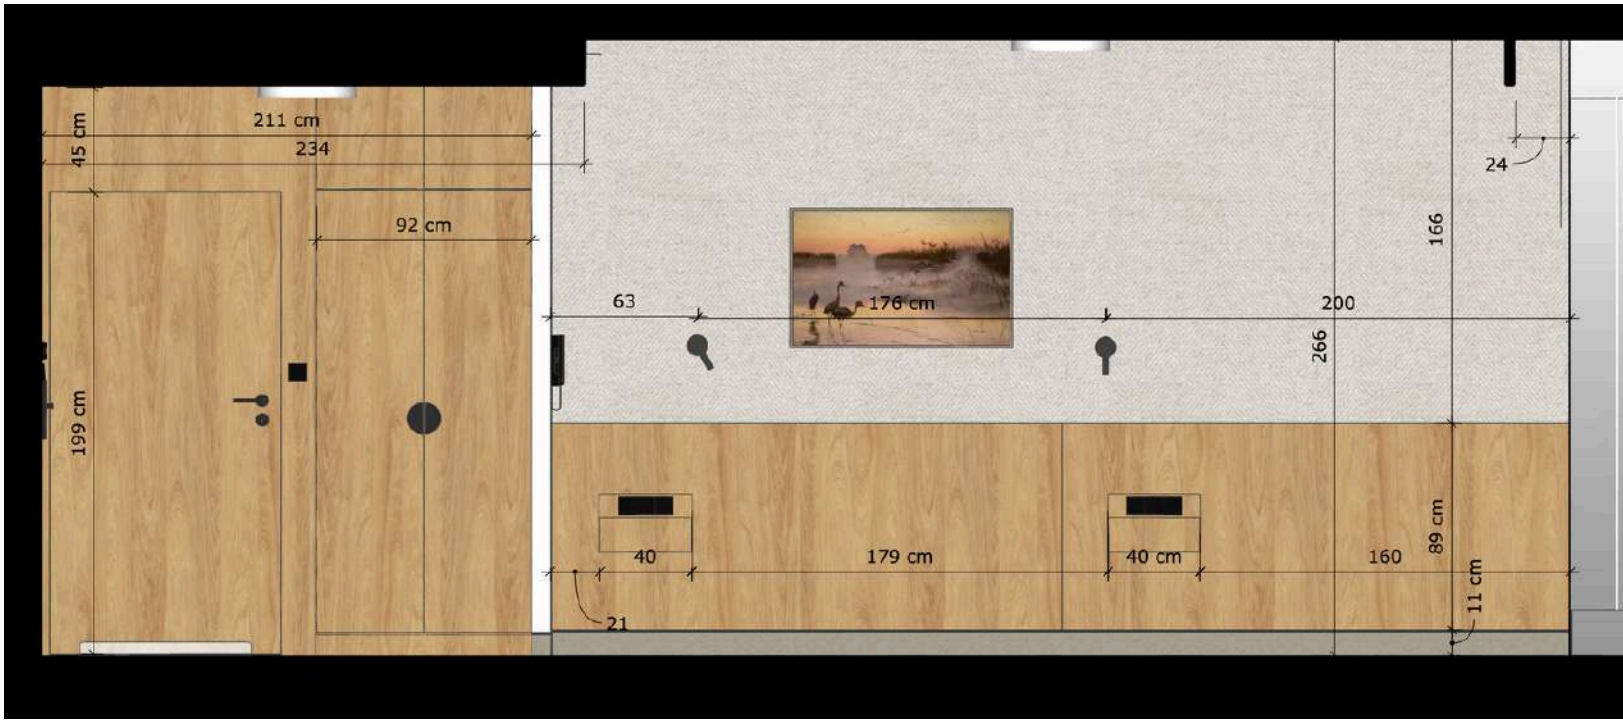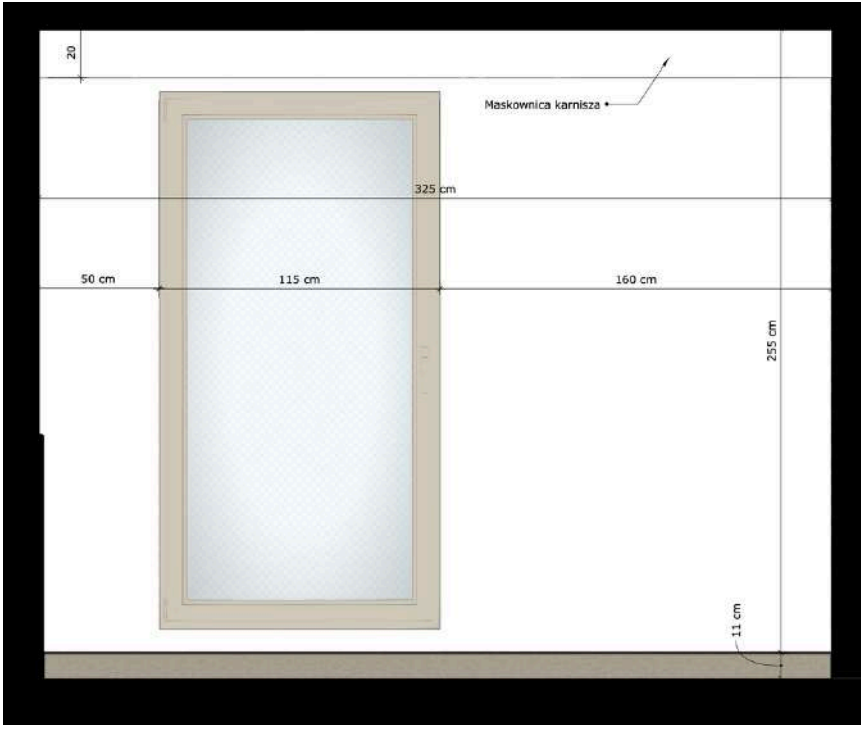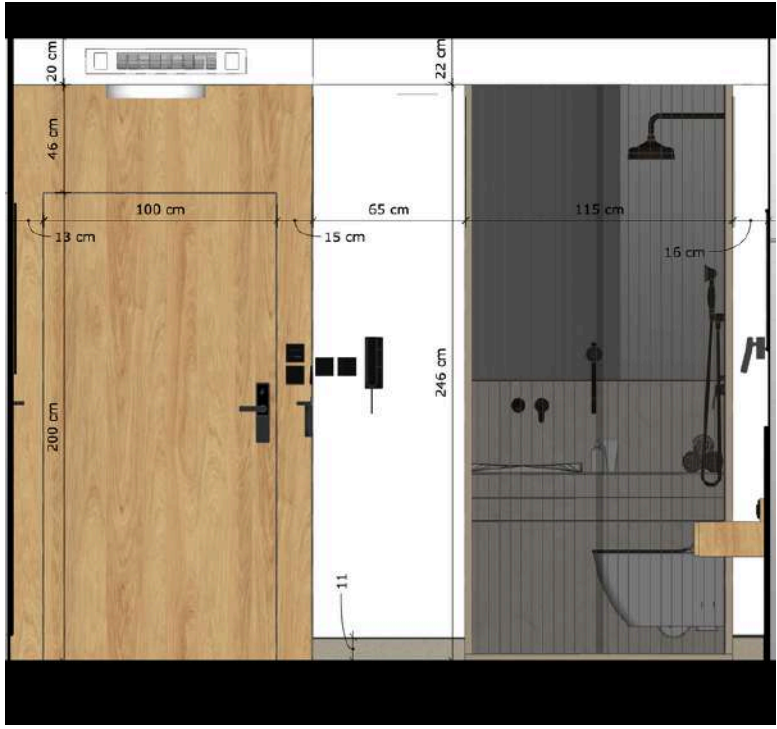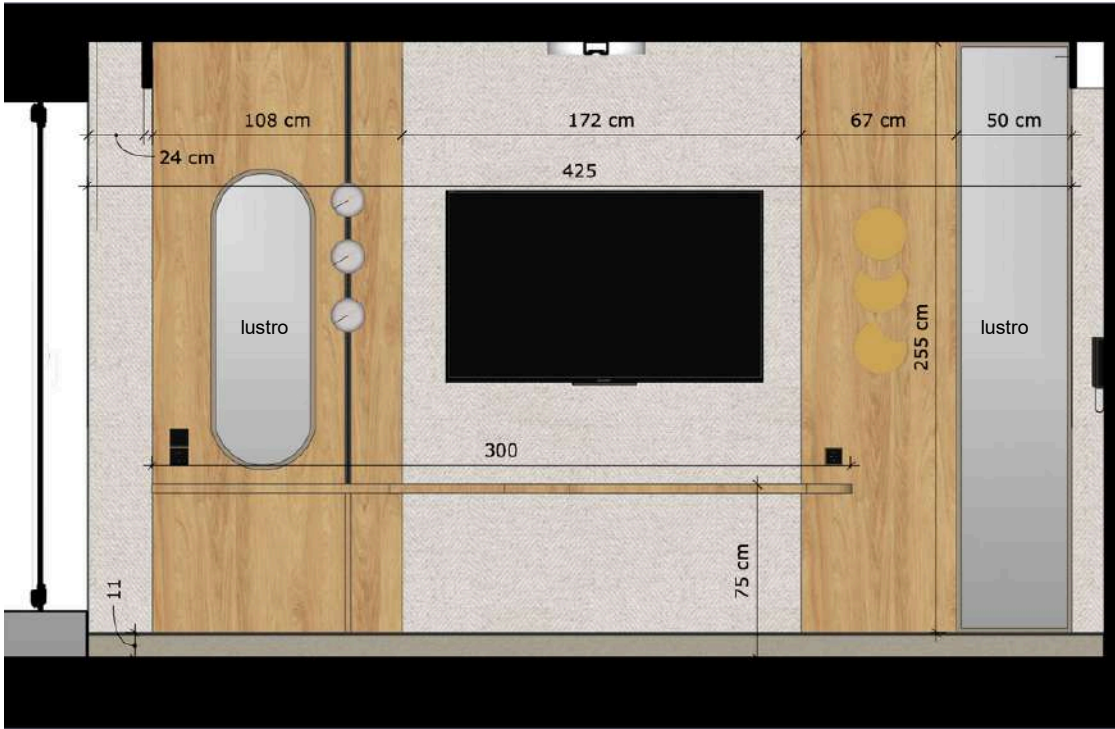


LEGENDA WYKOŃCZENIA ŚCIAN:


- okładzina ścienna drewnopodobna - płyta meblowa laminowana DĄB NATURALNY; EUROCLASS B-s2, d0; montaż wg zaleceń producenta
- tapeta ścienna; tapeta obiektowa winylowa; EUROCLASS B-s2, d0; montaż wg zaleceń producenta
- farba ścienna i sufitowa - NCS S 0500 - N
- szyba prysznicowa ryflowana


Biały montaż oraz pozostałe elementy ozdobne - do uzgodnienia z Inwestorem.


ROZWINIĘCIE ŚCIAN - ŁAZIENKA APARTAMENT NR 0.13, 0.14, 0.15, 1.05, 1.06, 1.07, 1.09, 1.10, 1.11

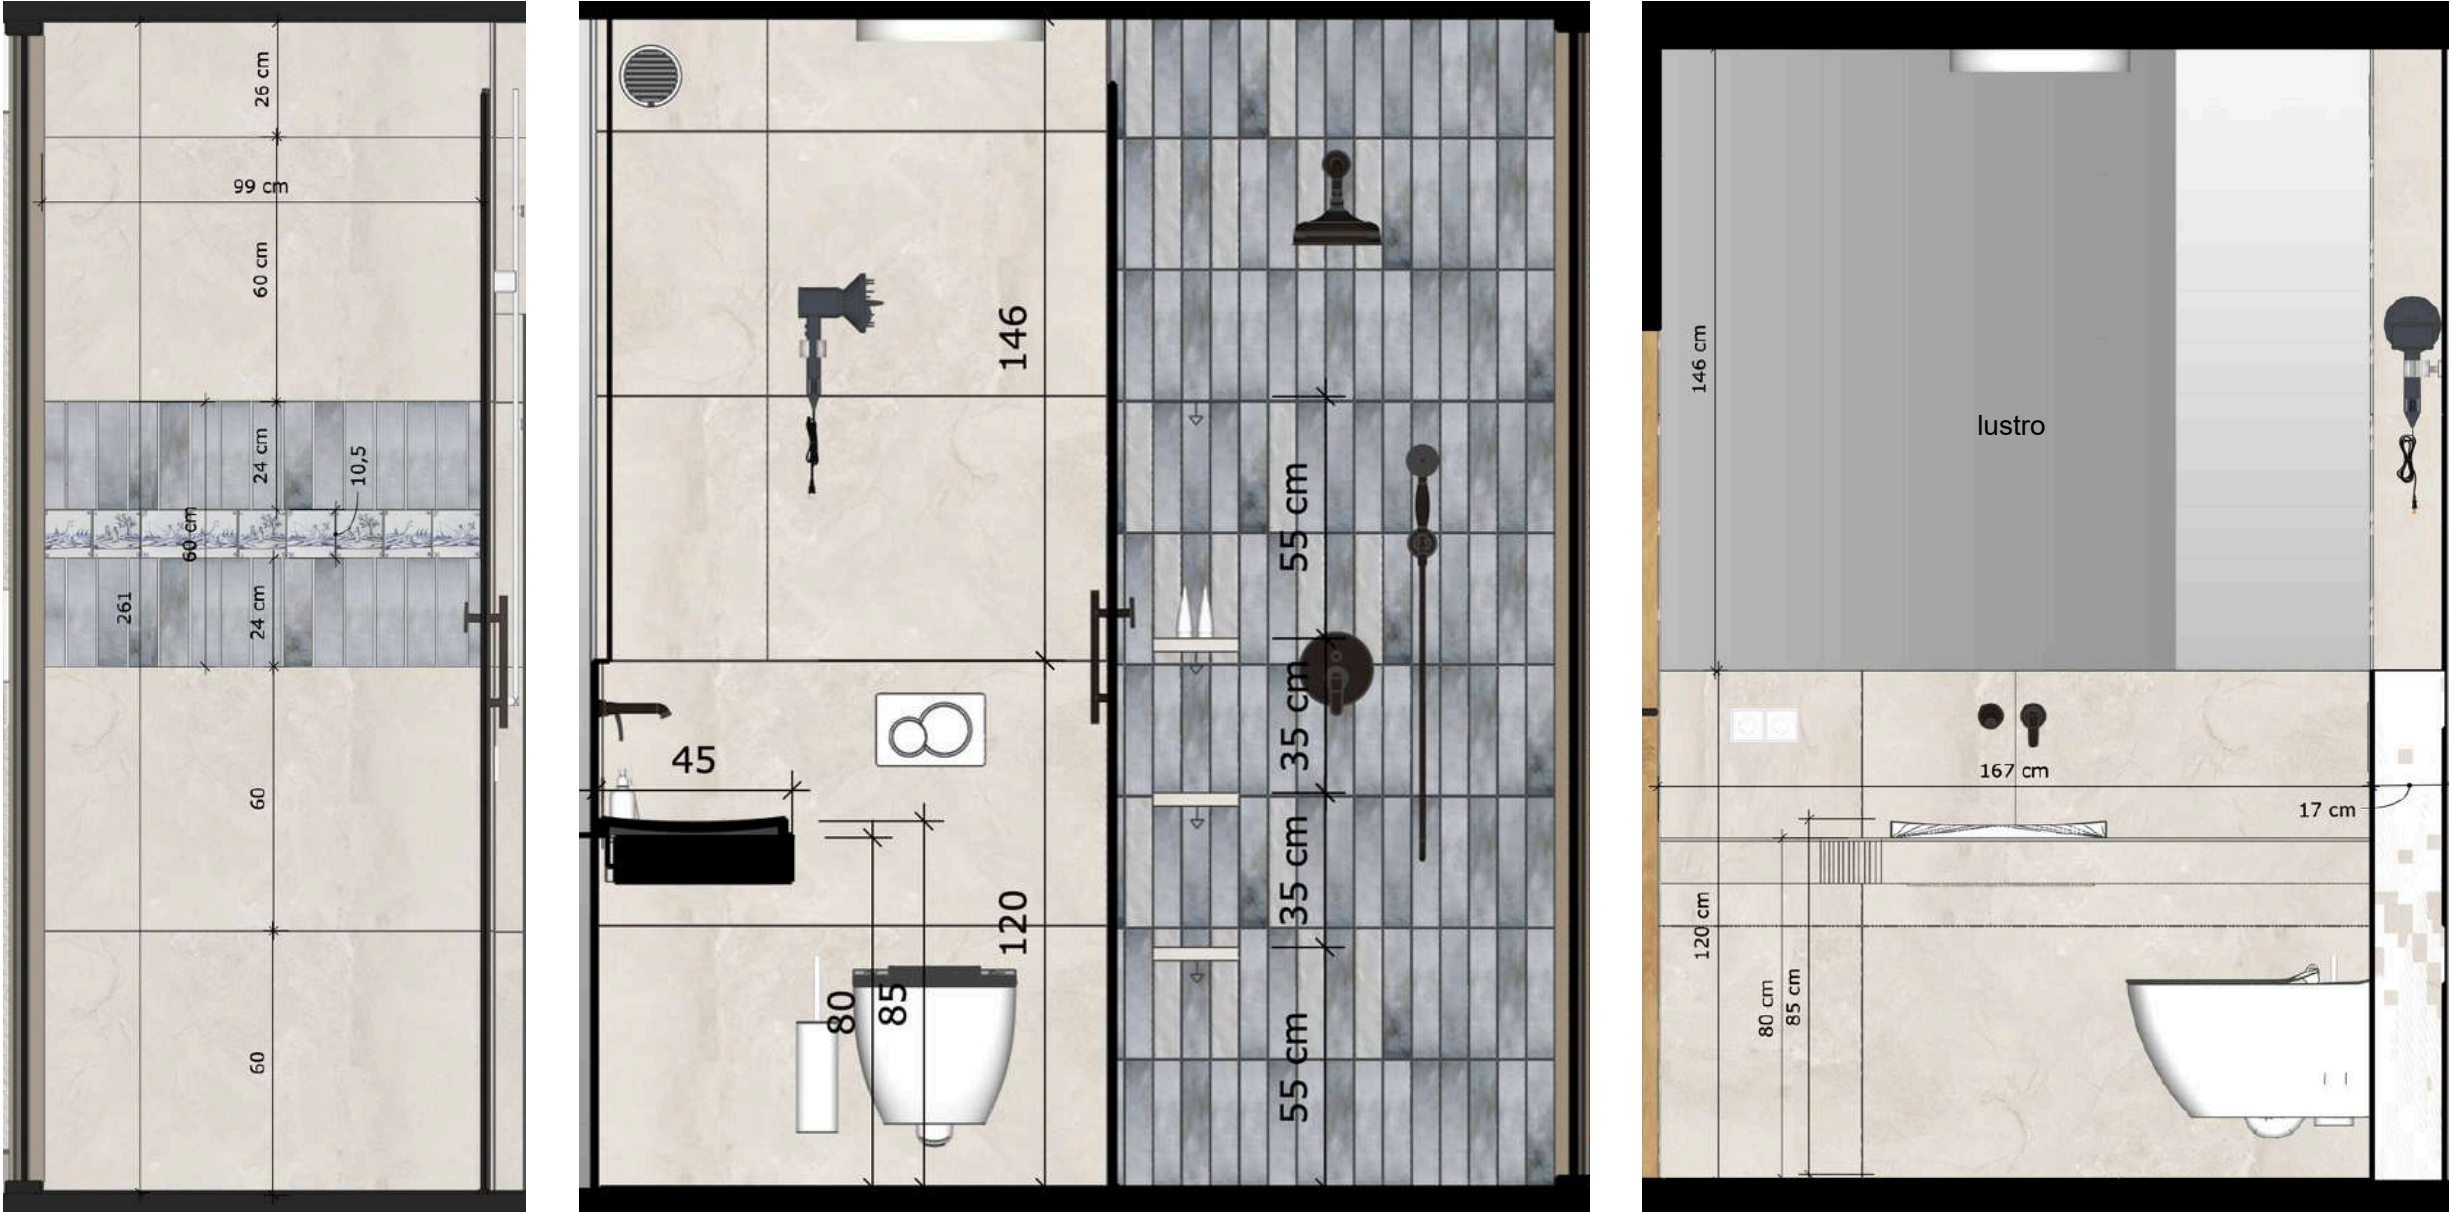

LEGENDA WYKOŃCZENIA ŚCIAN:





 płytki gresowe matowe R10 A; montaż wg zaleceń producenta

 płytki kafelki niebieskie; montaż wg zaleceń producenta




 kafelki ozdobne; montaż wg zaleceń producenta

Biały montaż oraz pozostałe elementy ozdobne - do uzgodnienia z Inwestorem.

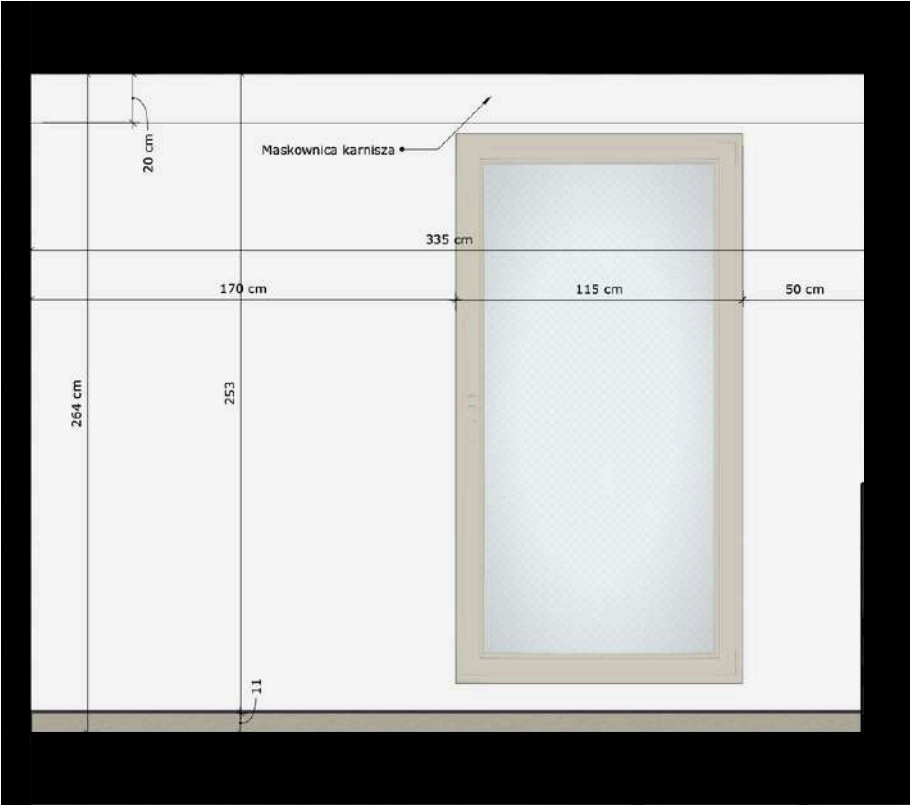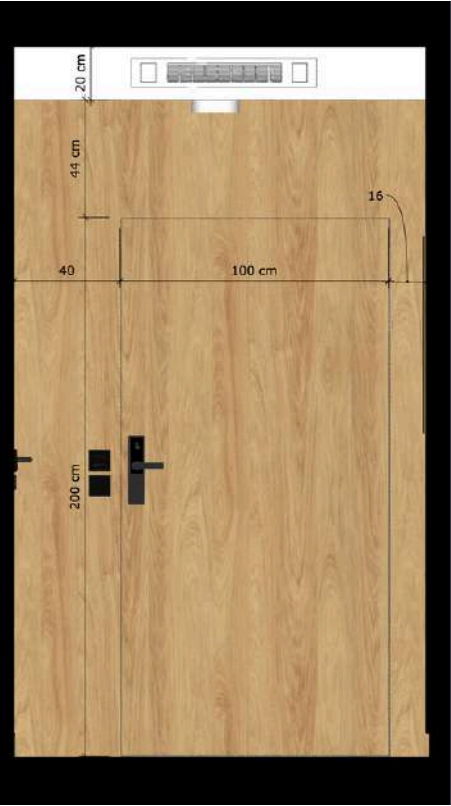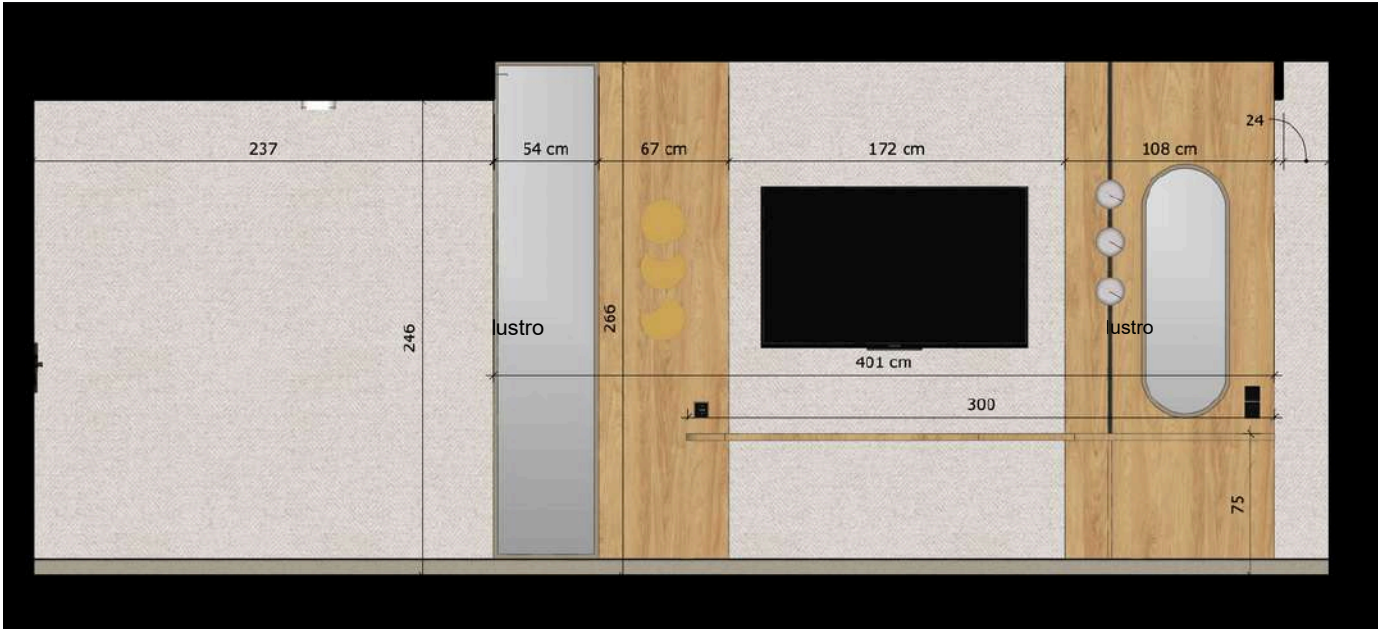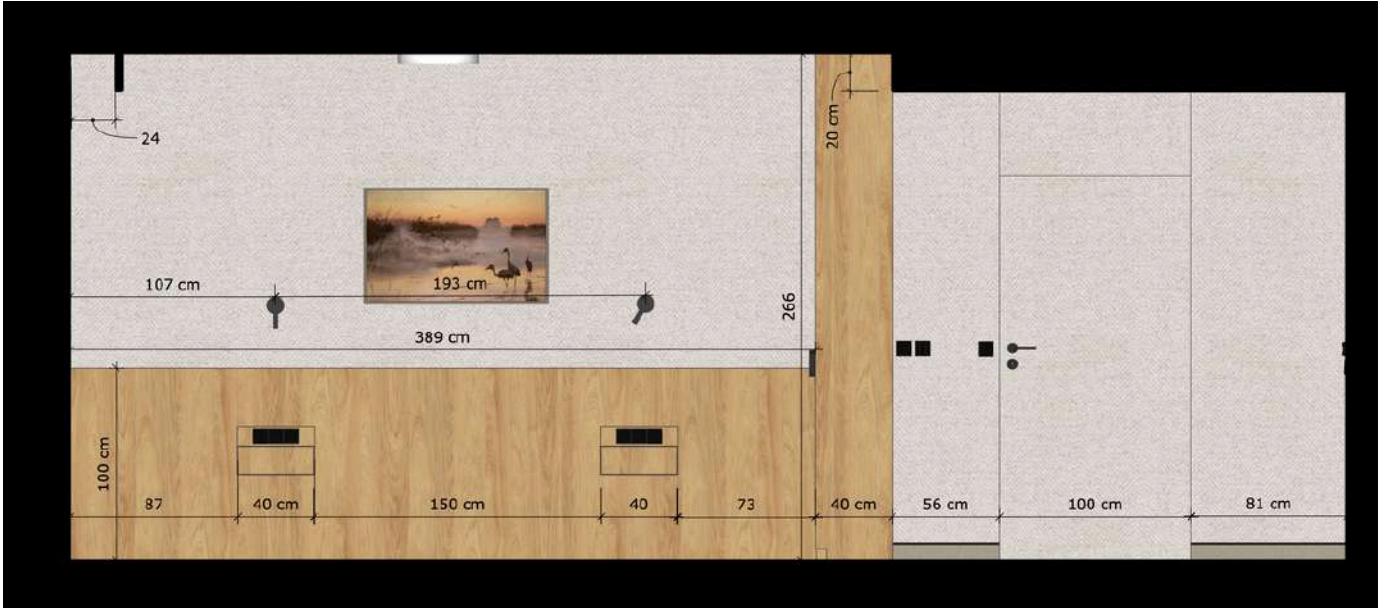ROZWINIĘCIE ŚCIAN - APARTAMENT NR 0.11, 0.12





LEGENDA WYKOŃCZENIA ŚCIAN:




-  okładzina ścienna drewnopodobna - płyta meblowa laminowana DĄB NATURALNY; EUROCLASS B-s2, d0; montaż wg zaleceń producenta
-  tapeta ścienna; tapeta obiektowa winylowa; EUROCLASS B-s2, d0; montaż wg zaleceń producenta
-  farba ścienna i sufitowa - NCS S 0500 - N

Biały montaż oraz pozostałe elementy ozdobne - do uzgodnienia z Inwestorem.

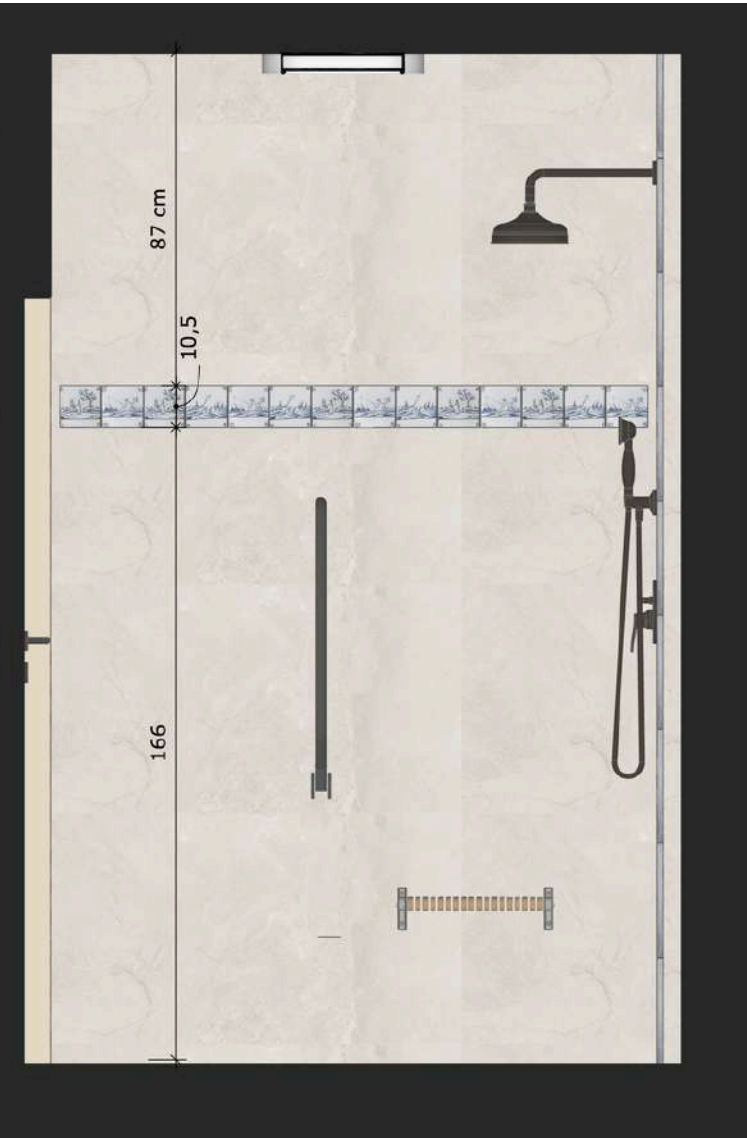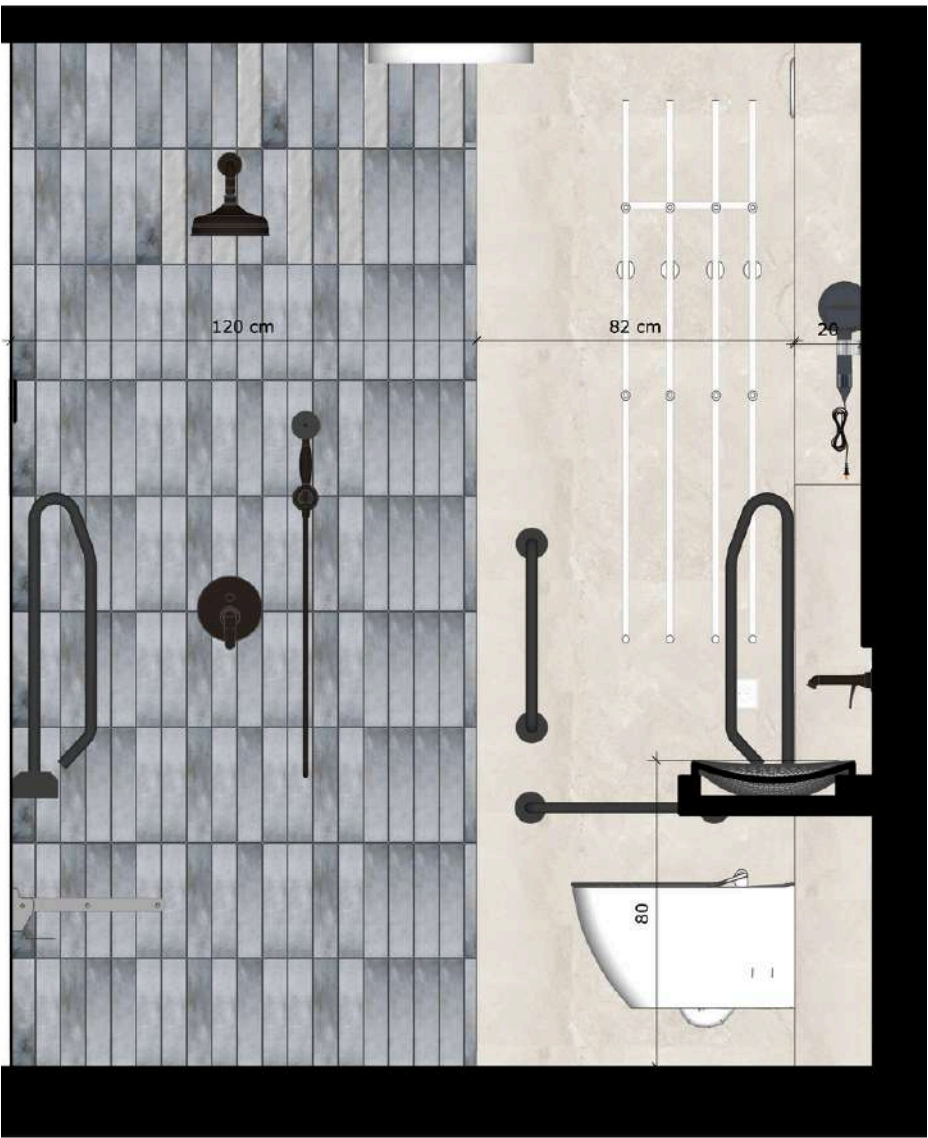ROZWINIĘCIE ŚCIAN - ŁAZIENKA APARTAMENT NR 0.11, 0.12




LEGENDA WYKOŃCZENIA ŚCIAN:

-  płytki gresowe matowe R10 A; montaż wg zaleceń producenta
-  płytki kafelki niebieskie; montaż wg zaleceń producenta
-  kafelki ozdobne; montaż wg zaleceń producenta


Biały montaż oraz pozostałe elementy ozdobne - do uzgodnienia z Inwestorem.

ROZWINIĘCIE ŚCIAN - HOL, RECEPCJA


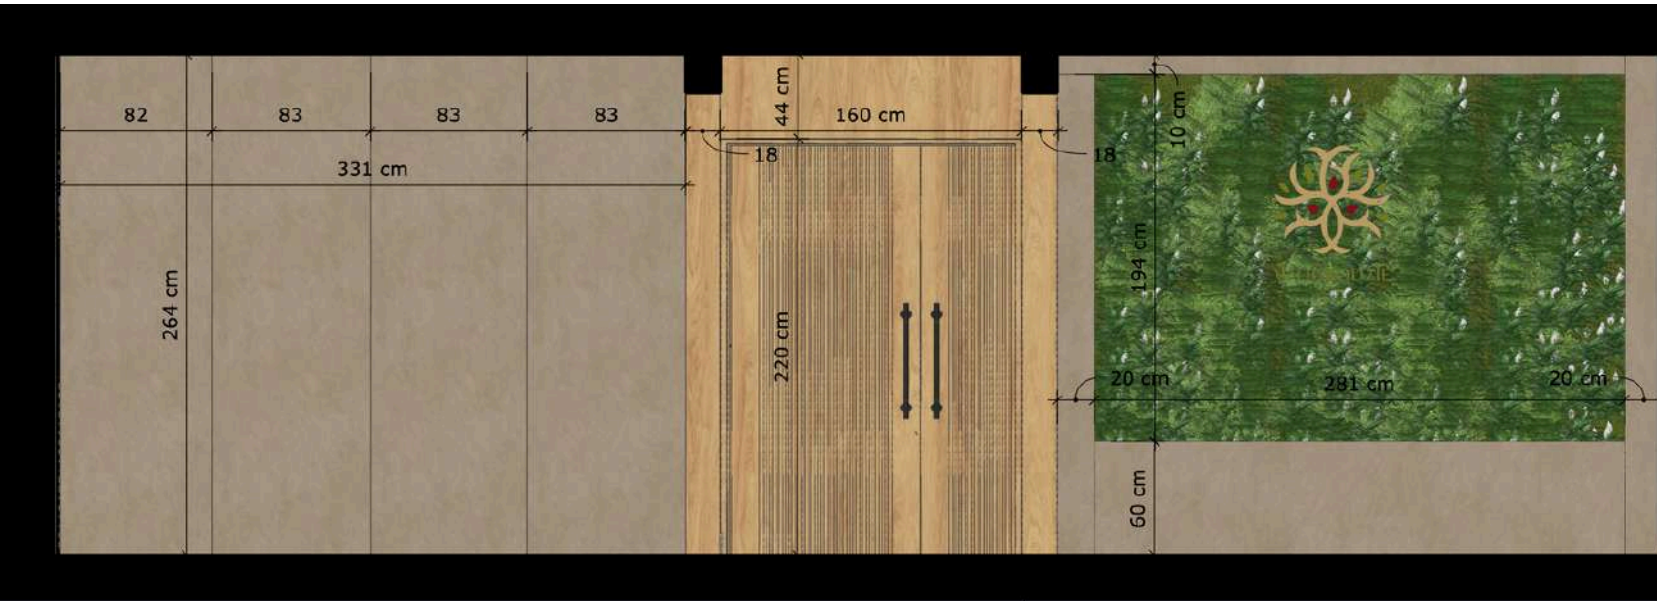


LEGENDA WYKOŃCZENIA ŚCIAN:

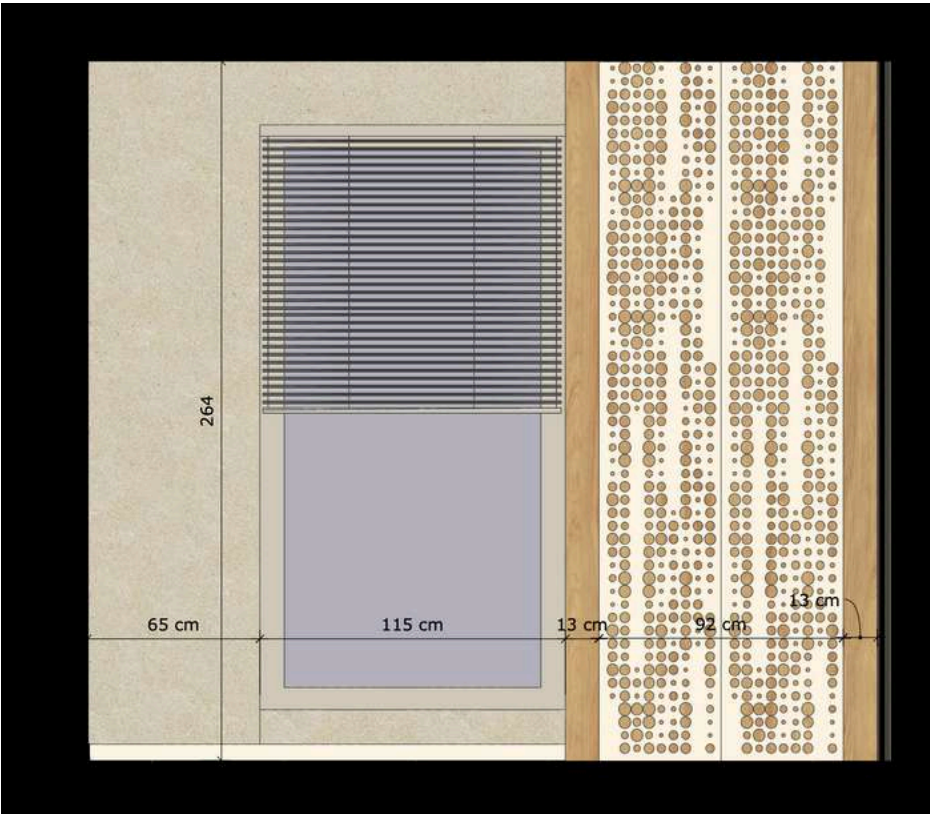


- okładzina ścienna drewnopodobna - płyta meblowa laminowana DĄB NATURALNY; EUROCLASS B-s2, d0; montaż wg zaleceń producenta
- okładzina ścienna - blacha perforowana
- płyta gk pokryta tynkiem dekoracyjnym do wykonania ścianek ozdobnych oraz obudowy ściany zielonej; EUROCLASS A2-s1, d0; montaż wg zaleceń producenta
- tynk dekoracyjny
- projektowany ogród wertykalny; montaż wg zaleceń producenta

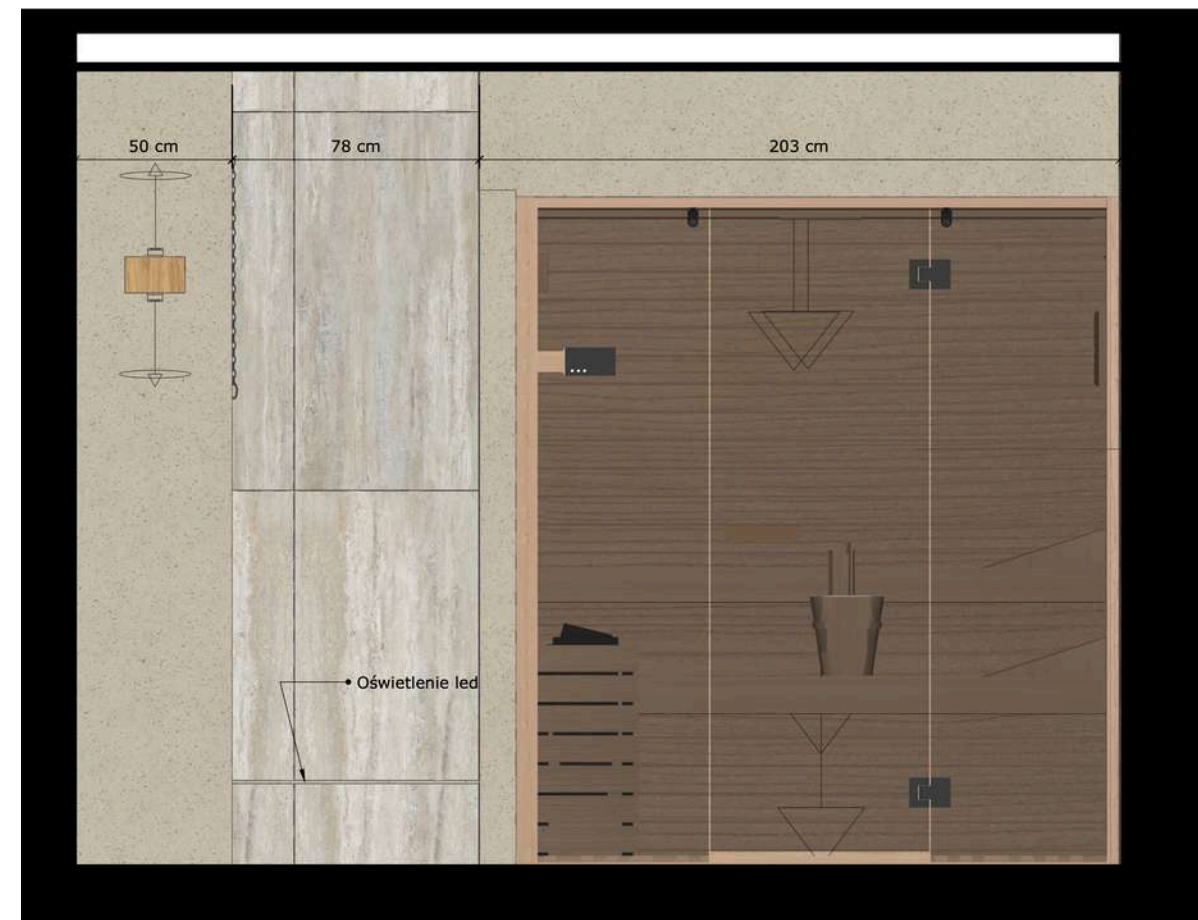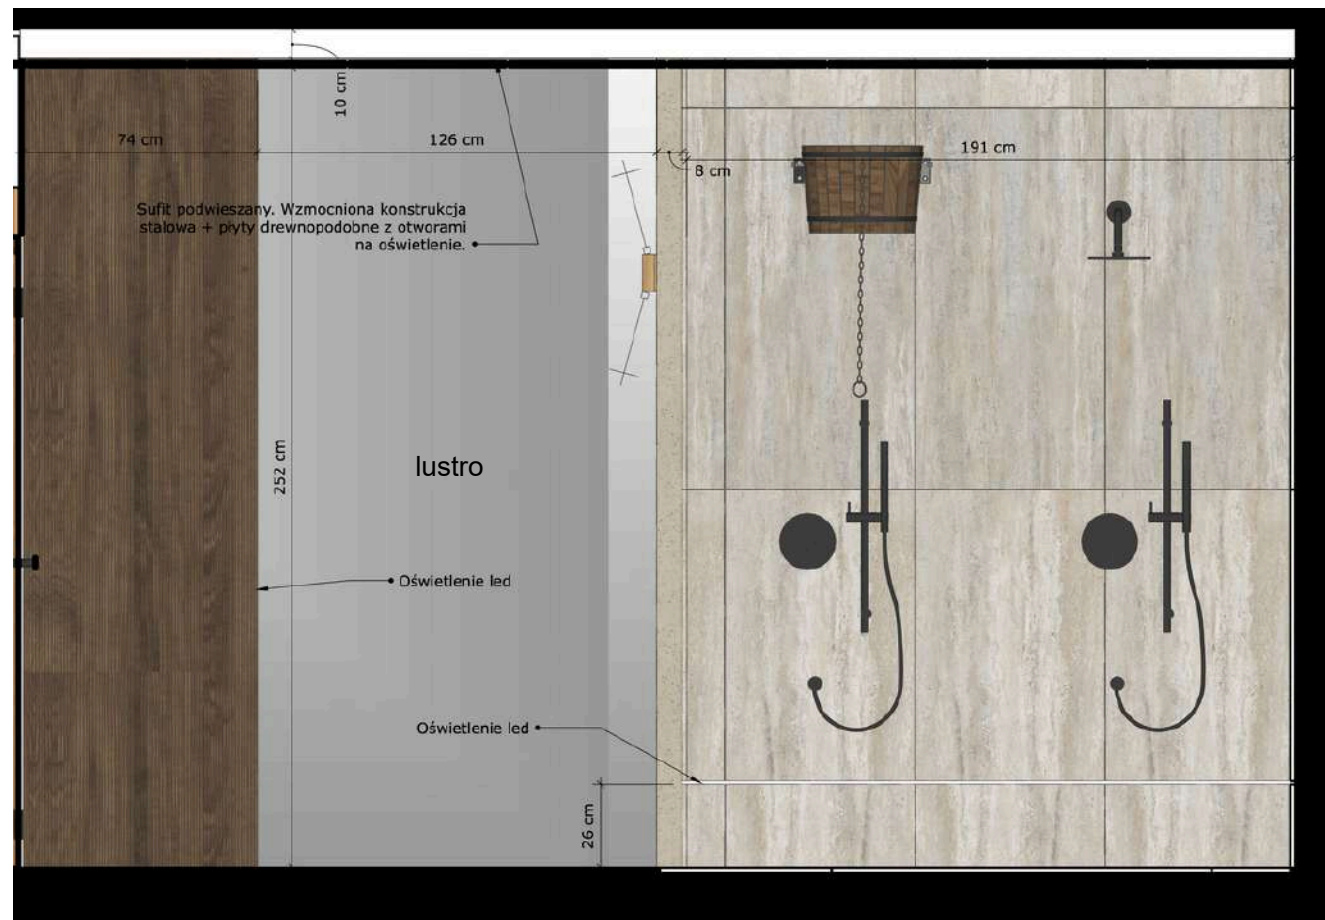




ROZWINIĘCIE ŚCIAN - MINI SPA



LEGENDA WYKOŃCZENIA ŚCIAN:

-  okładzina ścienna drewnopodobna - płyta meblowa laminowana DĄB CIEMNY;
EUROCLASS B-s2, d0; montaż wg zaleceń producenta
-  mikrocement na ściany; produkt niepalny
-  płytki pod natrysk - ściany i podłoga; gres szklwiony mat R9; montaż wg zaleceń producenta



ROZWINIĘCIE ŚCIAN - MINI SPA

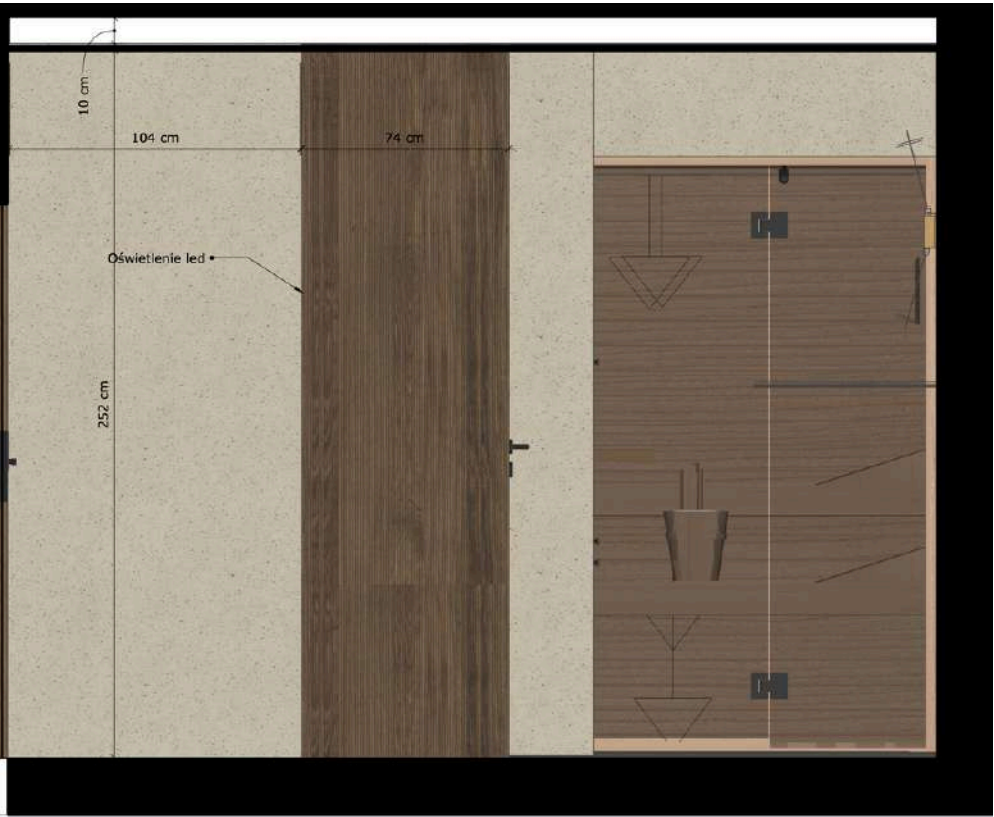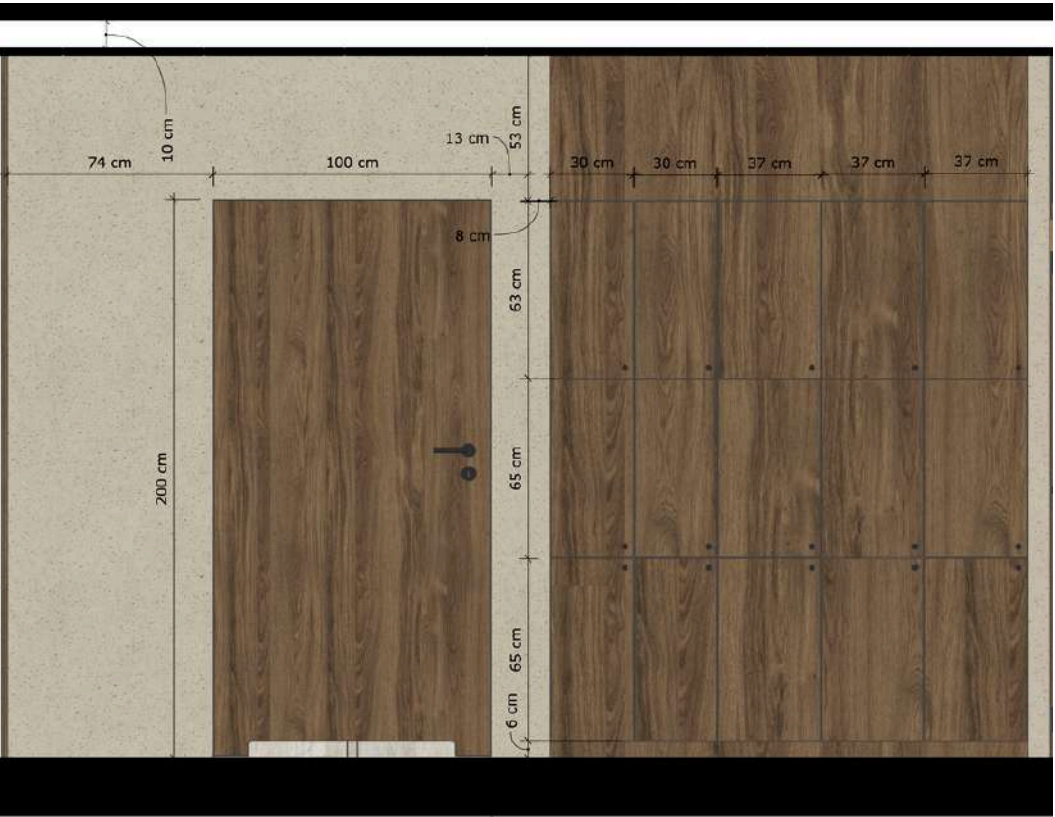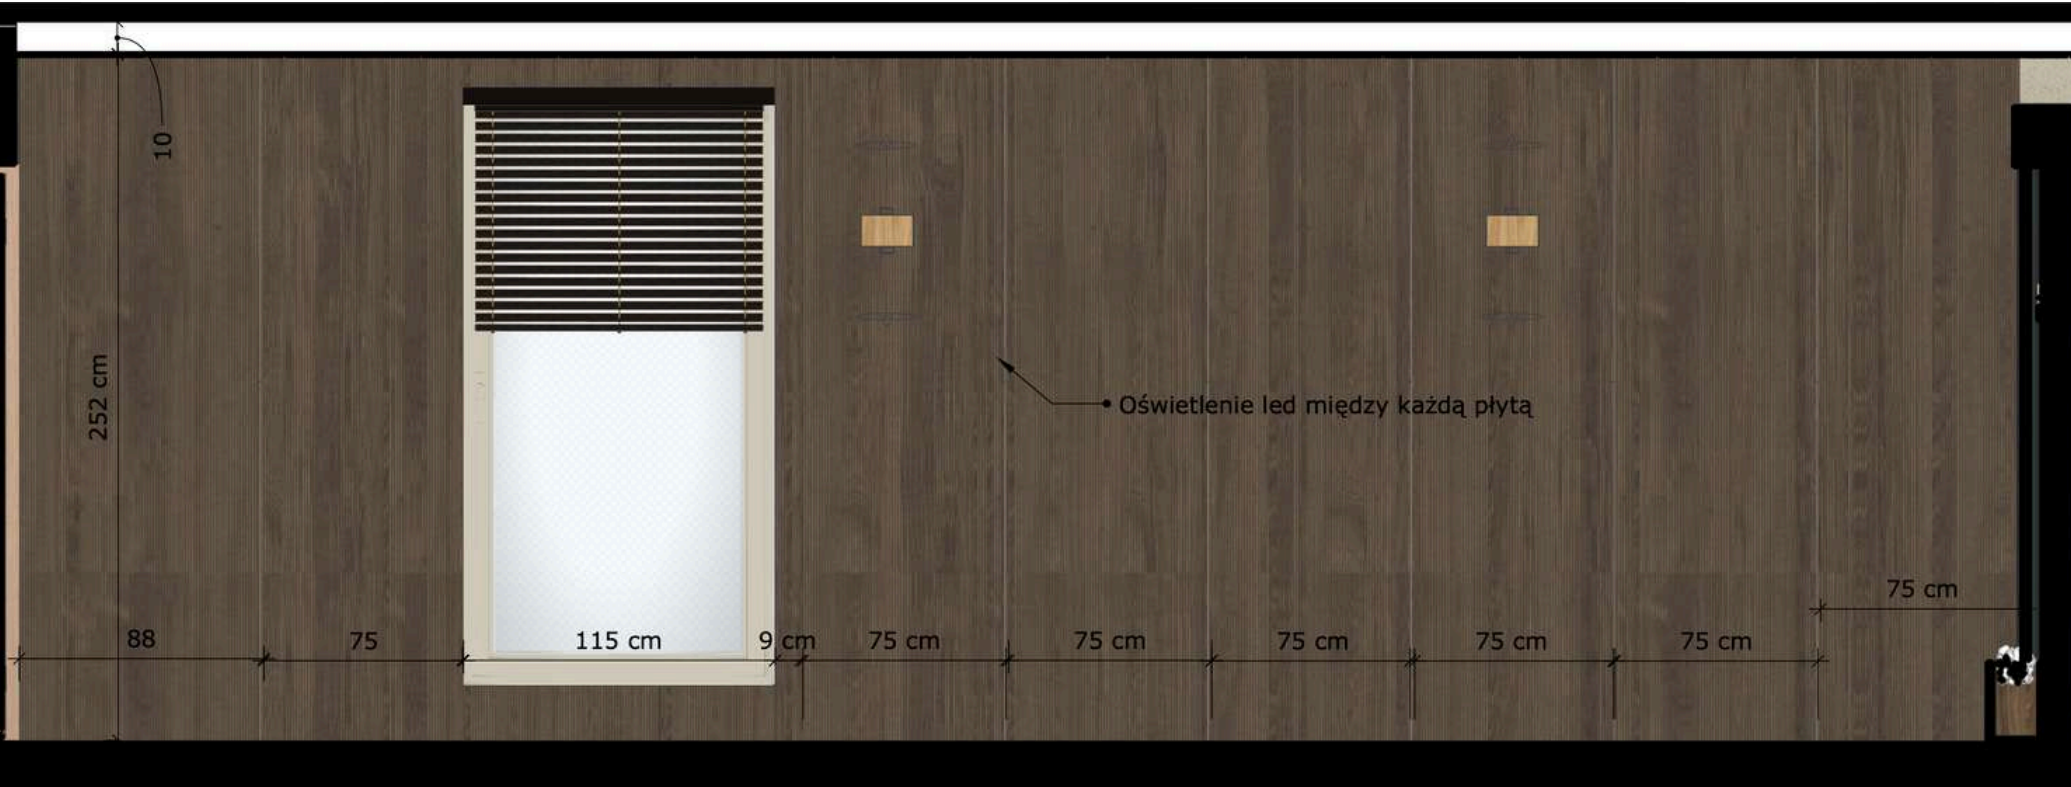



LEGENDA WYKOŃCZENIA ŚCIAN:

- okładzina ścienna drewnopodobna - płyta meblowa laminowana DĄB CIEMNY; EUROCLASS B-s2, d0; montaż wg zaleceń producenta
- mikrocement na ściany; produkt niepalny
- drzwi do łazienki - okleina drewnopodobna DĄB CIEMNY; EUROCLASS B-s2,

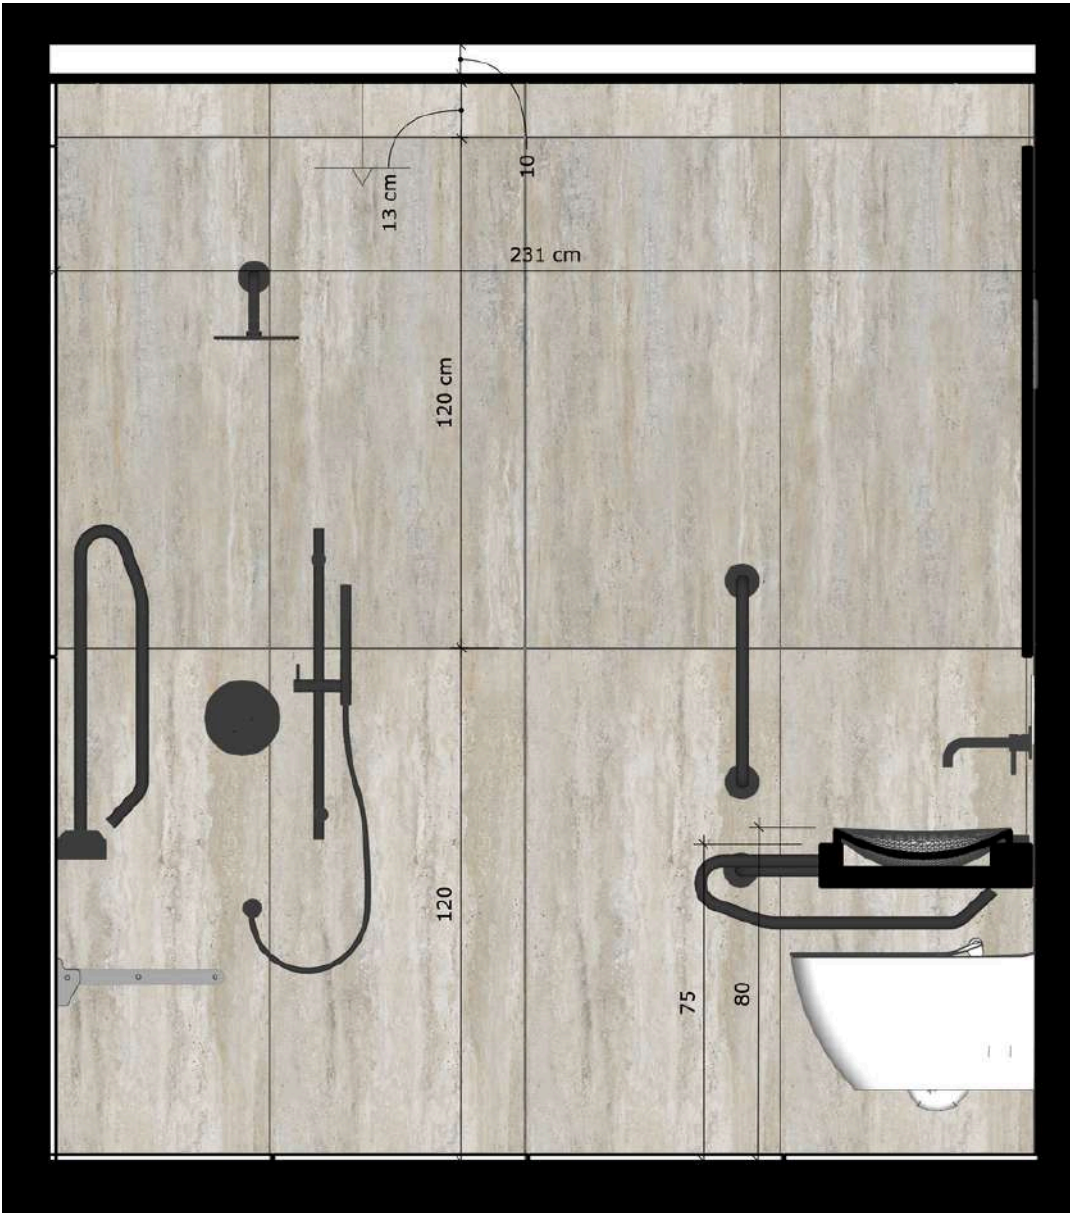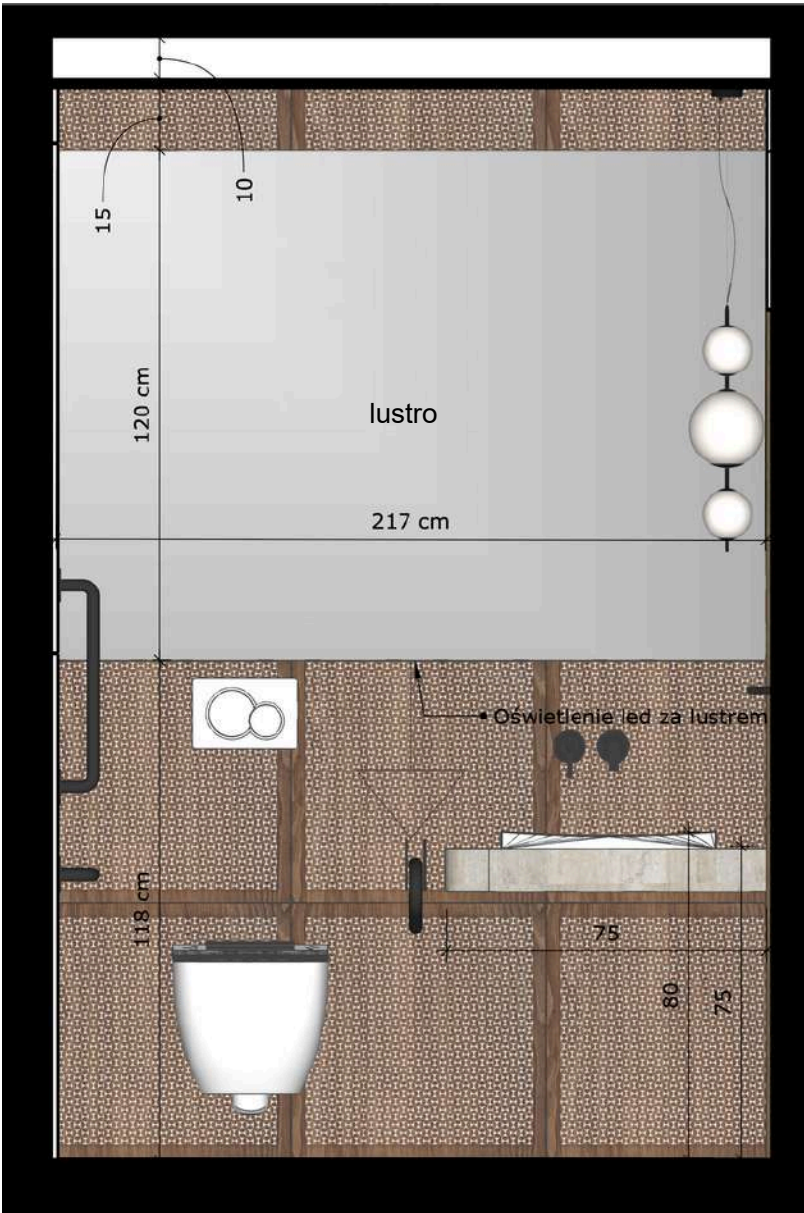ROZWINIĘCIE ŚCIAN - MINI SPA - TOALETA




LEGENDA WYKOŃCZENIA ŚCIAN:

-  płytki na ściany i podłogi; gres szklwiony mat R9; montaż wg zaleceń producenta
-  płytki do łazienki gres mat R9; montaż wg zaleceń producenta


Biały montaż oraz pozostałe elementy ozdobne - do uzgodnienia z Inwestorem.

ROZWINIĘCIE ŚCIAN - MINI SPA


ściana przy ścianie
z oświetlenia solnego

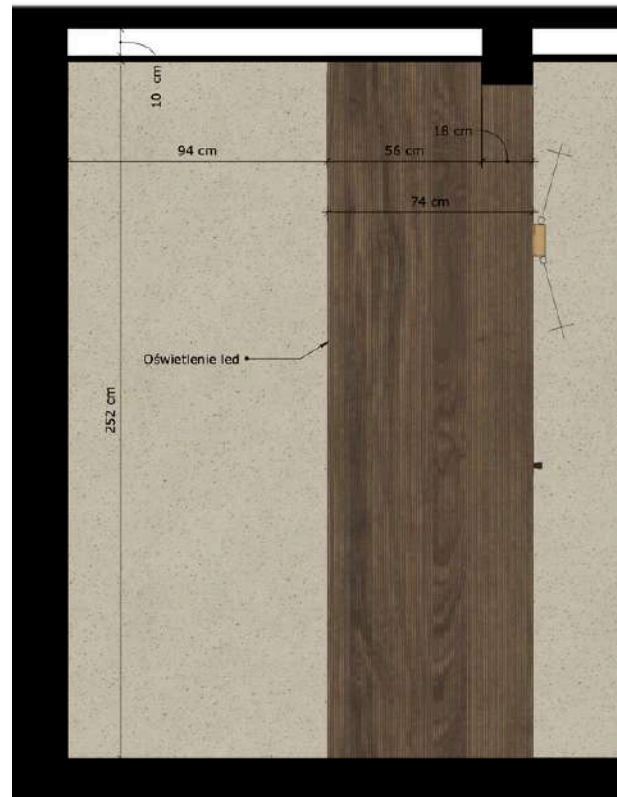

ściana przy leżakach

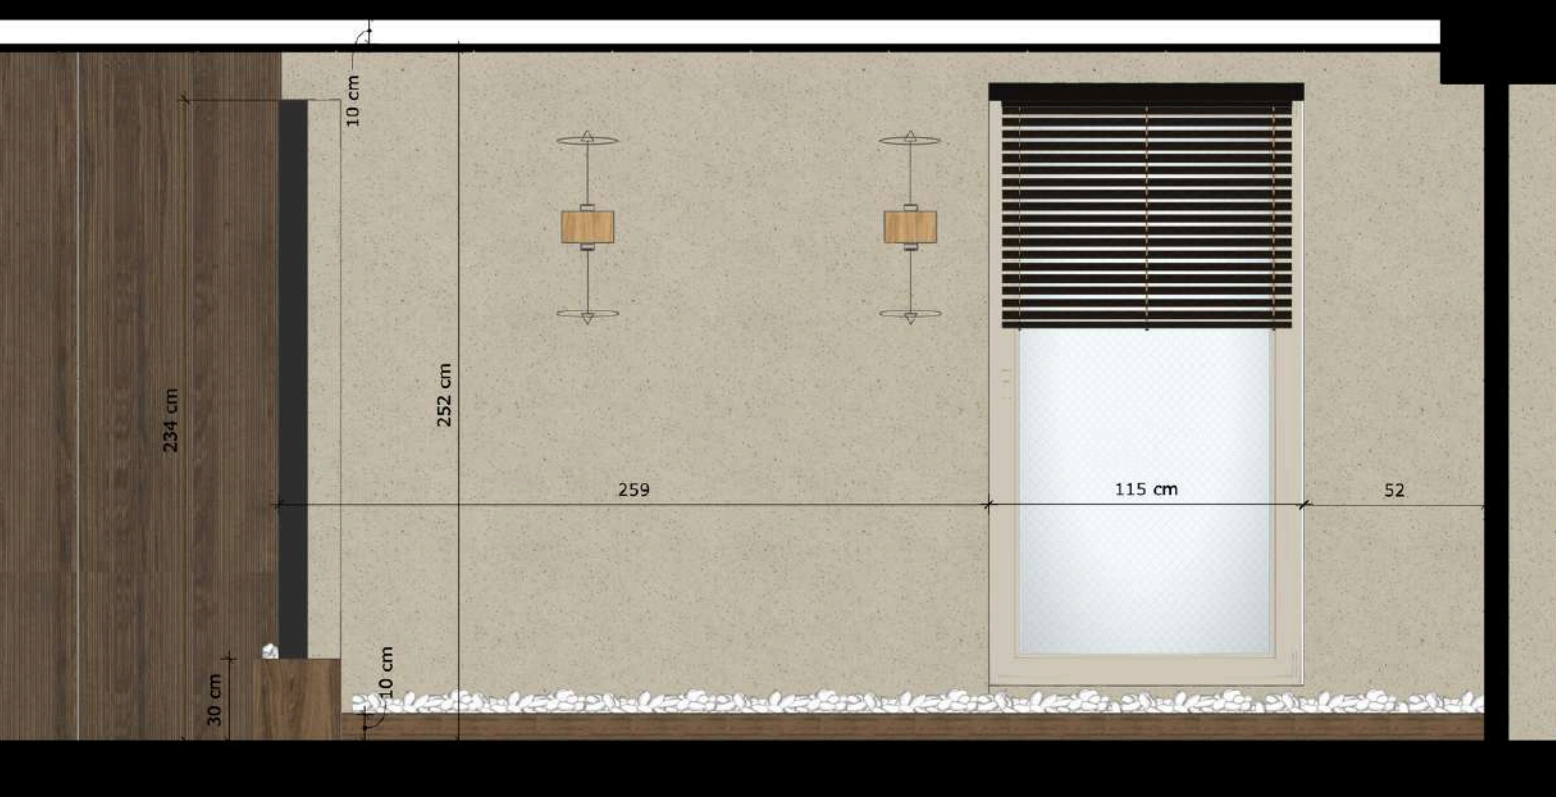


ściana z oświetlenia solnego

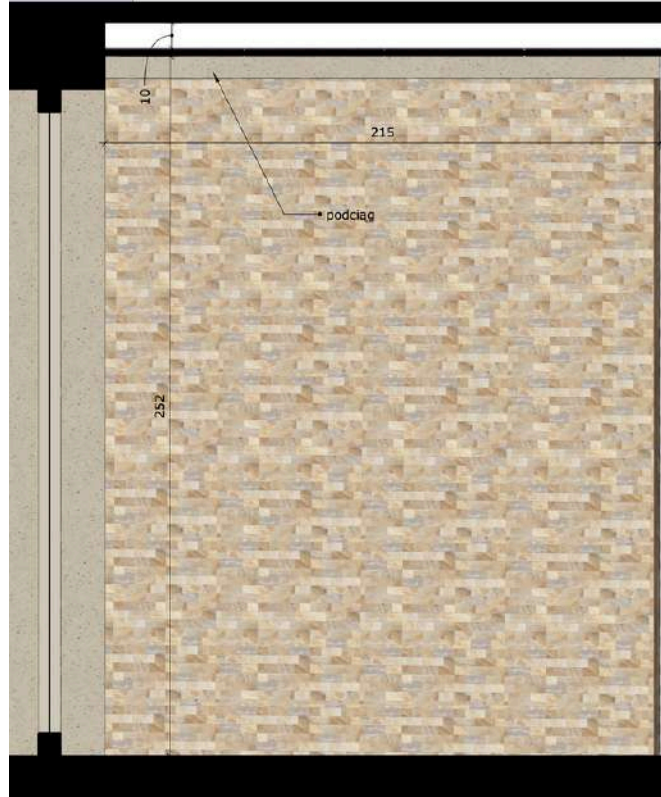




LEGENDA WYKOŃCZENIA ŚCIAN:

- okładzina ścienna drewnopodobna - płyta meblowa laminowana DĄB CIEMNY; EUROCLASS B-s2, d0; montaż wg zaleceń producenta
- mikrocement na ściany; produkt niepalny

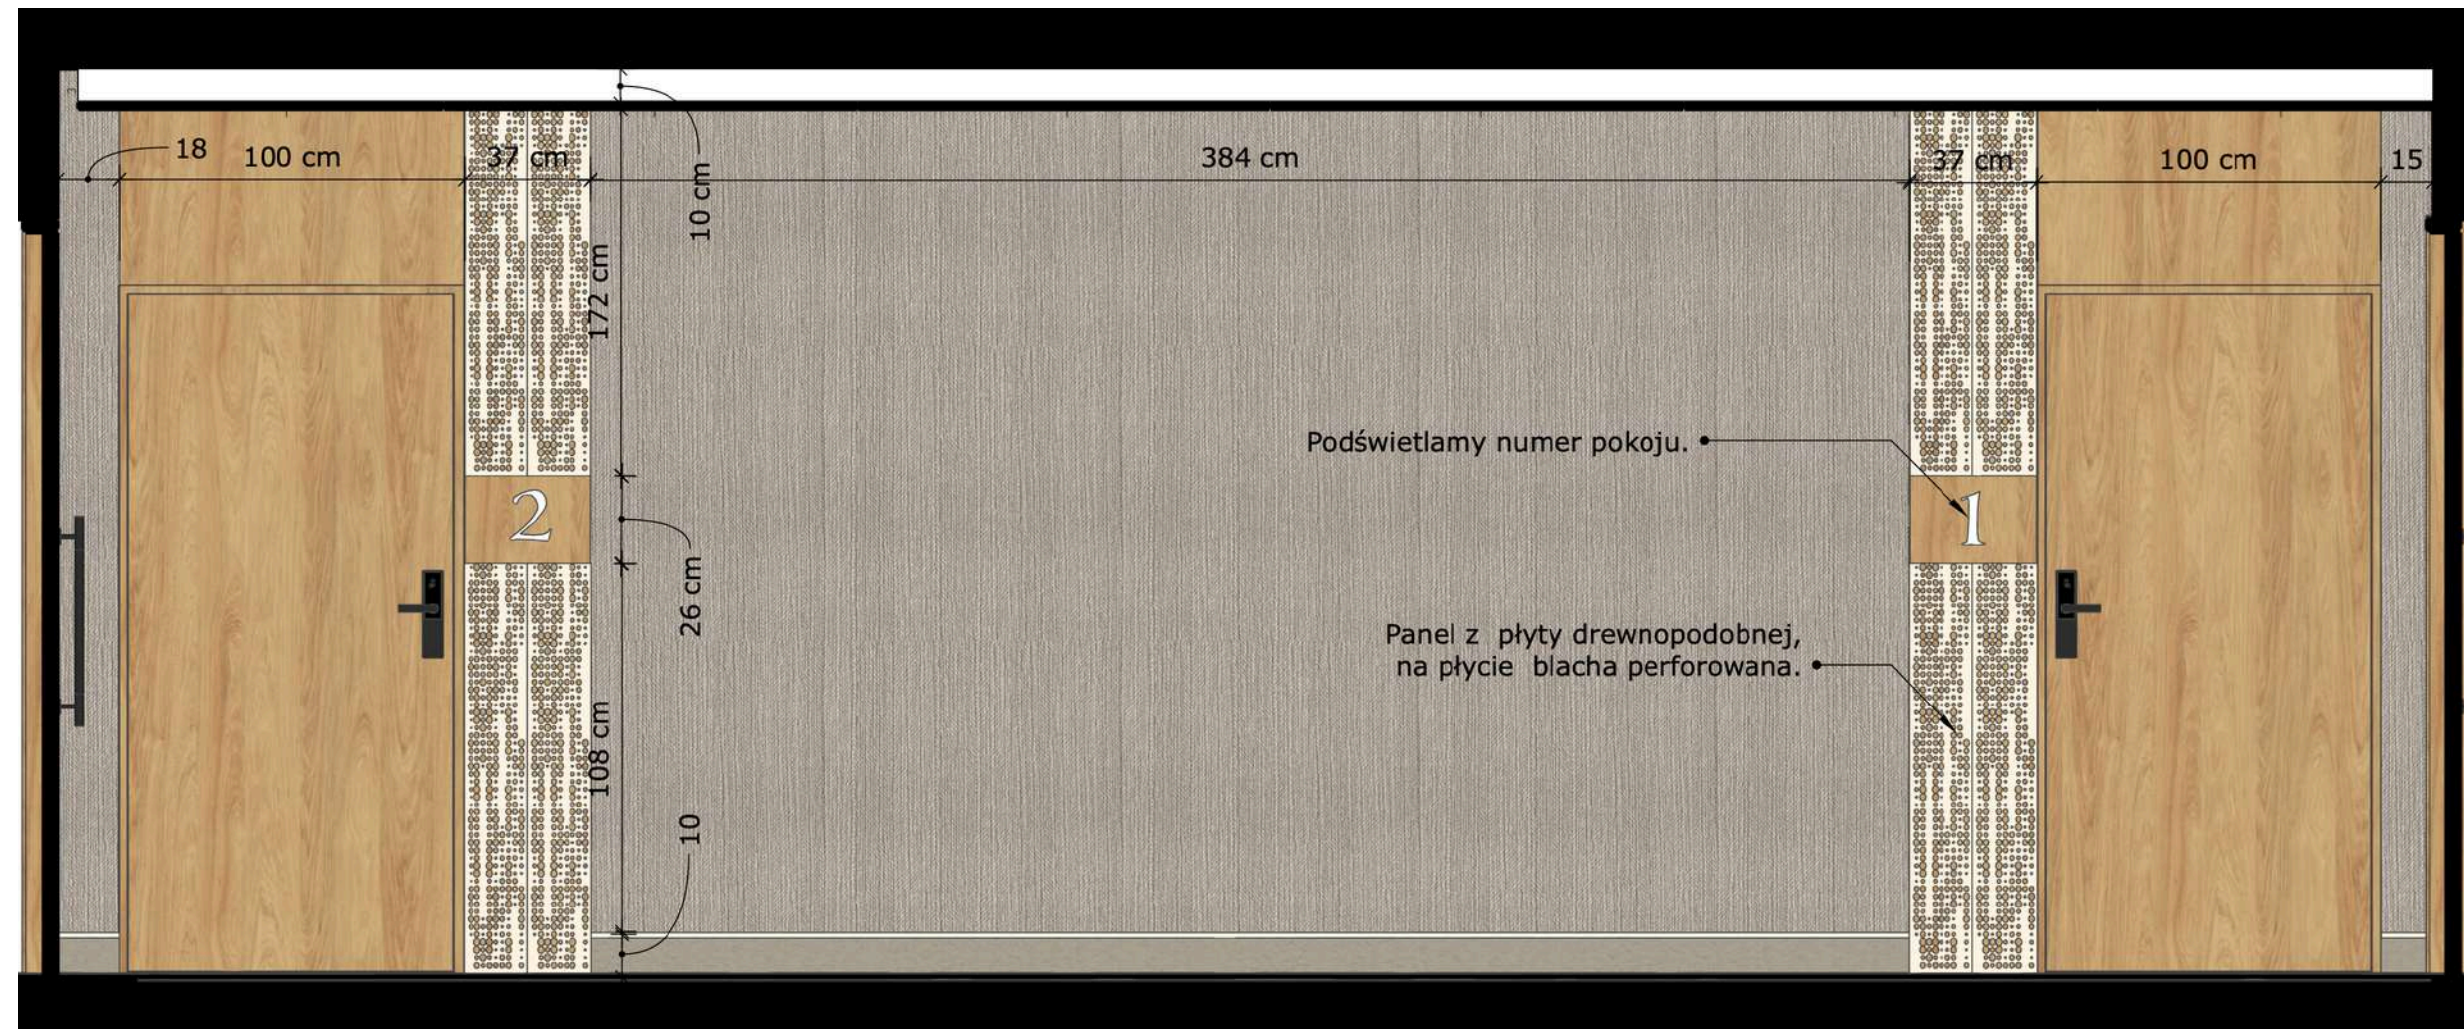
ROZWINIĘCIE ŚCIAN - KOMUNIKACJA



LEGENDA WYKOŃCZENIA ŚCIAN:

-  okładzina ścienna drewnopodobna - płyta meblowa laminowana DĄB NATURALNY; EUROCLASS B-s2, d0; montaż wg zaleceń producenta
-  tapeta ścienna; tapeta obiektowa winylowa; EUROCLASS B-s2, d0; montaż wg zaleceń producenta
-  okładzina ścienna - blacha perforowana

ROZWINIĘCIE ŚCIAN - KLATKA SCHODOWA

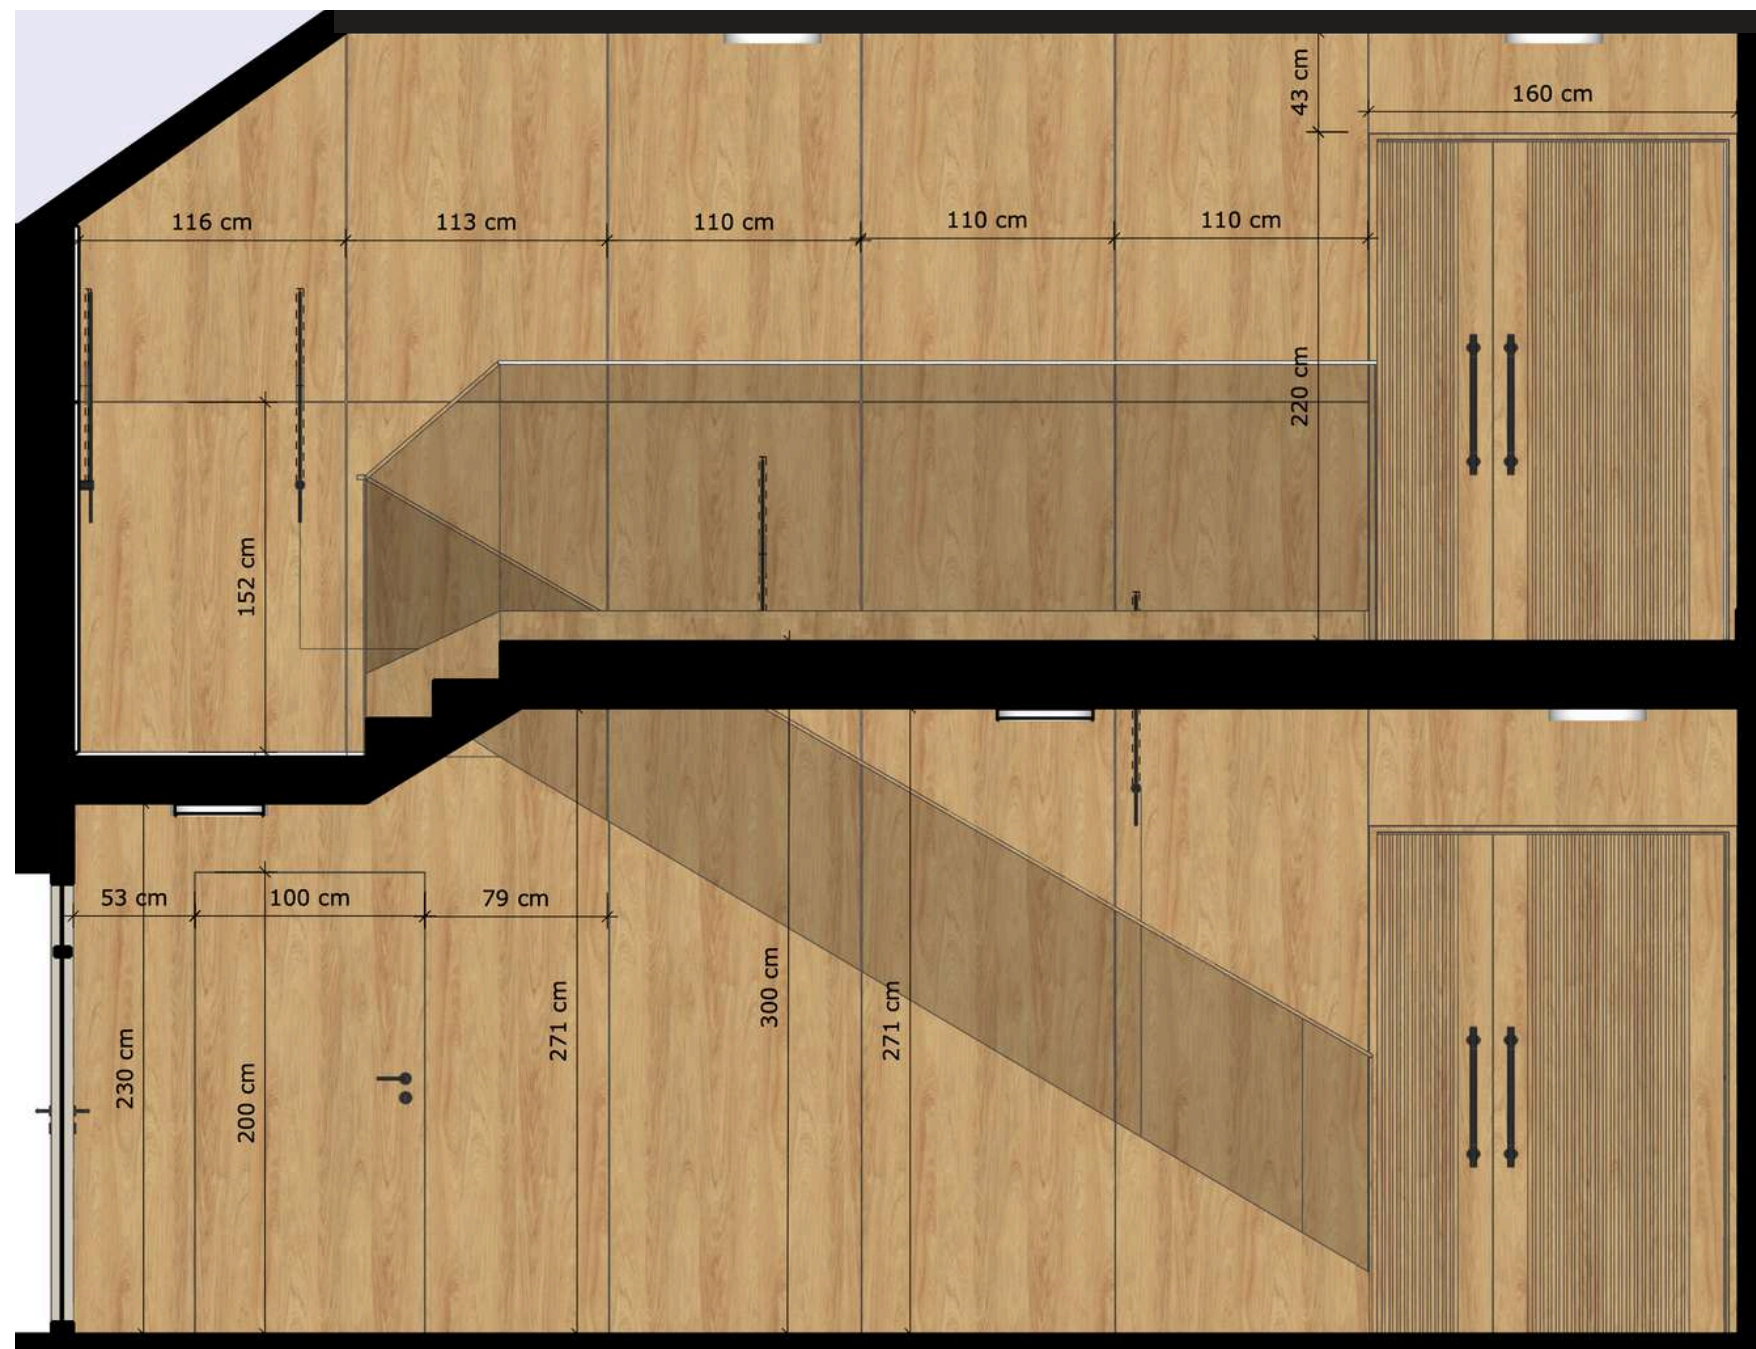

LEGENDA WYKOŃCZENIA ŚCIAN:


okładzina ścienna drewnopodobna - płyta meblowa laminowana DĄB NATURALNY;
EUROCLASS B-s2, d0; montaż wg zaleceń producenta


balustrada szklana schodowa

ROZWINIĘCIE ŚCIAN - KLATKA SCHODOWA




LEGENDA WYKOŃCZENIA ŚCIAN:

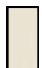

 okładzina ścienna drewnopodobna - płyta meblowa laminowana DĄB NATURALNY;
EUROCLASS B-s2, d0; montaż wg zaleceń producenta

 tapeta ścienna; tapeta obiektowa winylowa; EUROCLASS B-s2, d0;
montaż wg zaleceń producenta

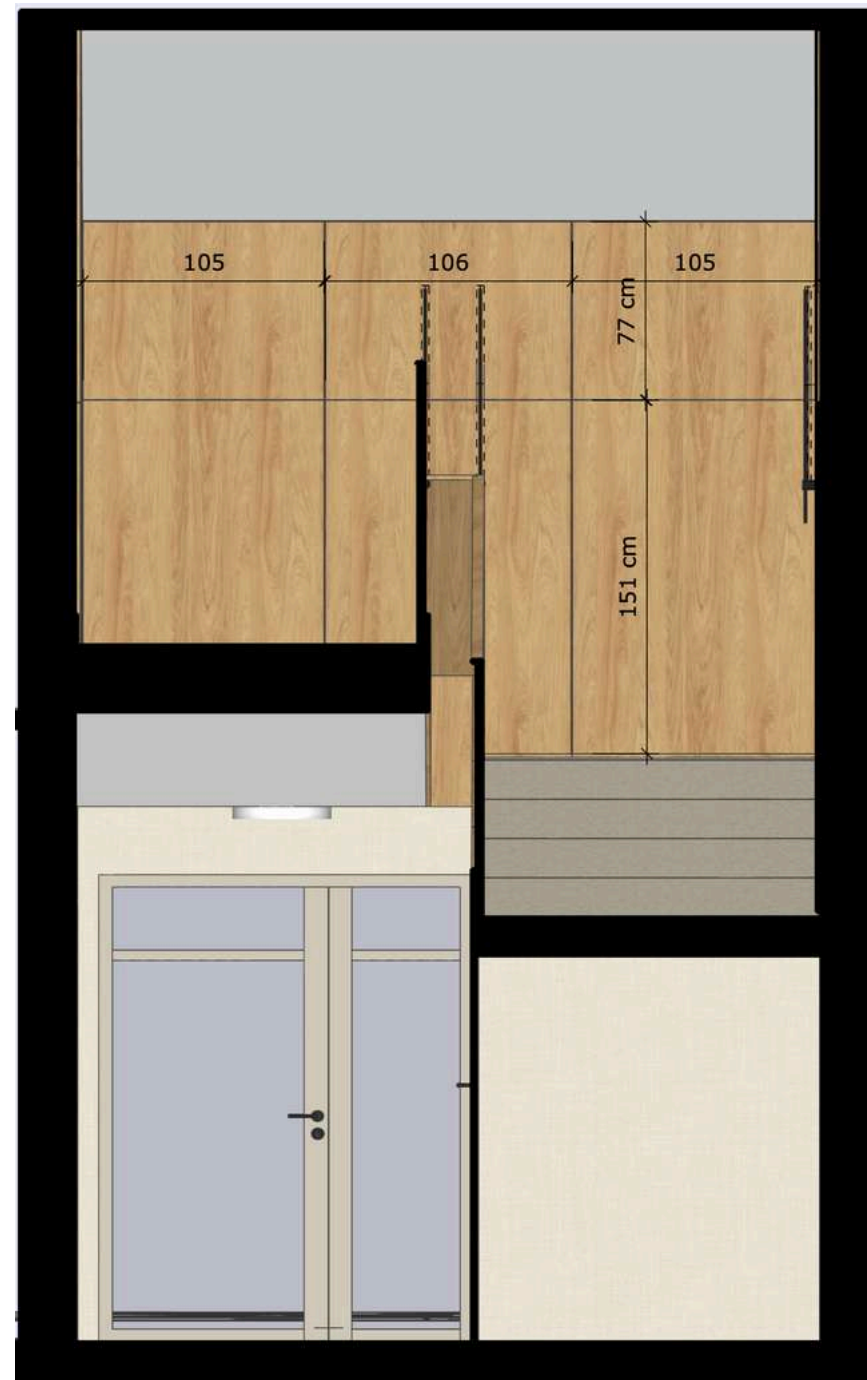ROZWINIĘCIE ŚCIAN - KLATKA SCHODOWA



LEGENDA WYKOŃCZENIA ŚCIAN:

-  okładzina ścienna drewnopodobna - płyta meblowa laminowana DĄB NATURALNY; EUROCLASS B-s2, d0; montaż wg zaleceń producenta
-  tapeta ścienna; tapeta obiektowa winylowa; EUROCLASS B-s2, d0; montaż wg zaleceń producenta