



UWAGI:


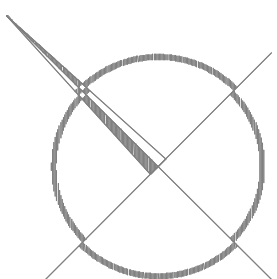

NAZWA  
RYSUNKU:  
RZUT PARTERU

**tektoline**  
pracownia projektowa

PRACOWNIA PROJEKTOWA TEKTOLINE s.c.  
Al. Grunwaldzka 212, lok. 5/1; 80-268 Gdańsk  
www.tektoline.pl, biuro@tektoline.pl

ADARF I ACJA BUDYNKU BIUROWEGO  
W ELBLĄGU PRZY ULICY NOWODWORSKA 43A  
DZ. NR. 107 ODAZ 147

ETAP PROJEKTU:	PROJEKT WYKONAWCZY
----------------	--------------------


BRANŽA:	ARCHITEKTURA
---------	--------------

NAZWA RYSUNKI:	RZUT PARTERU
-------------------	--------------

autor:	arch. Bartłomiej ul. nr 10/KK/19
--------	-------------------------------------


[illegible]

1:100 A

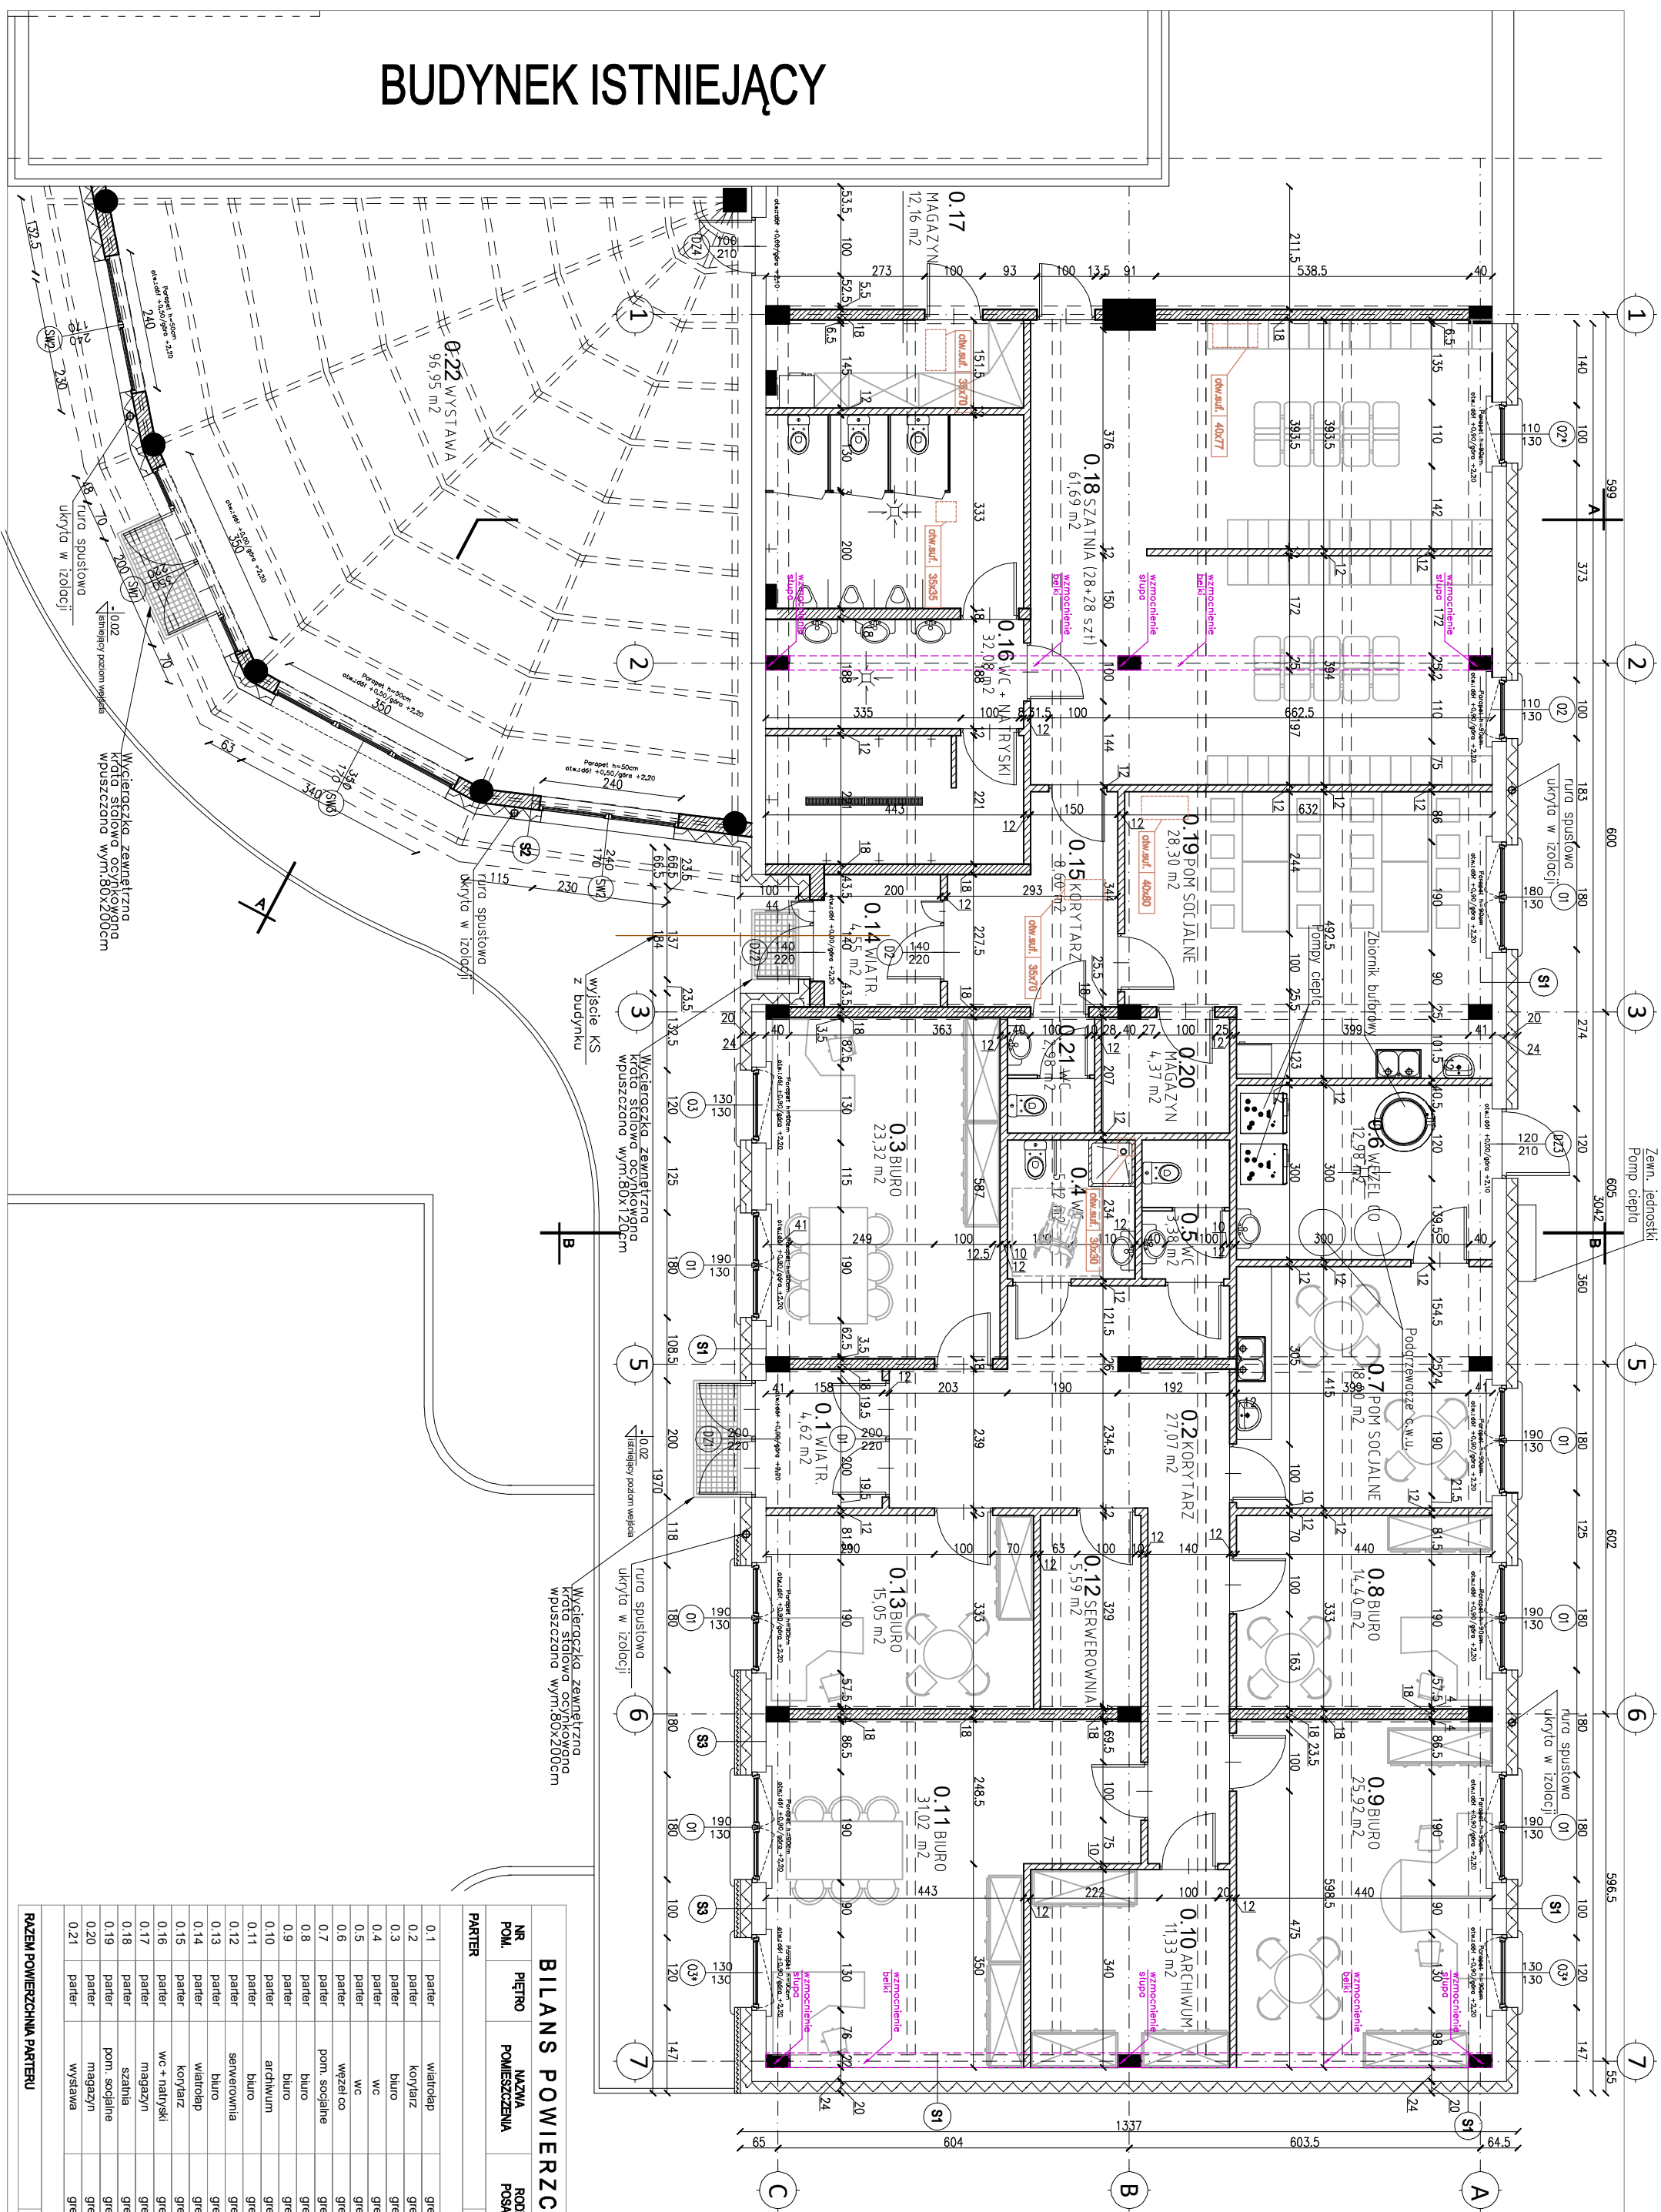

BILANS POWIERZCHNI				
NR POL.	PIĘTRO	NAZWA POMIESZCZENIA	ROZDZIAŁ POSADZKI	POW. UŻYTK.
PARTER				

RAZEM POWIERZCHNIA PARTIURU				
				449,69m <sup>2</sup>

SKALA:	NR RYS./REWIZJA:	DATA:
1:100	A1/00	05.2023