


- LEGENDA
- orientacja rynniki z górną montażową
  - orientacja rynniki z górną montażową
  - kanał nawiązujący
  - kanał wyrównujący
  - kanał nawiązujący izolowany wężem miniaturowym
  - kanał wyrównujący izolowany wężem miniaturowym

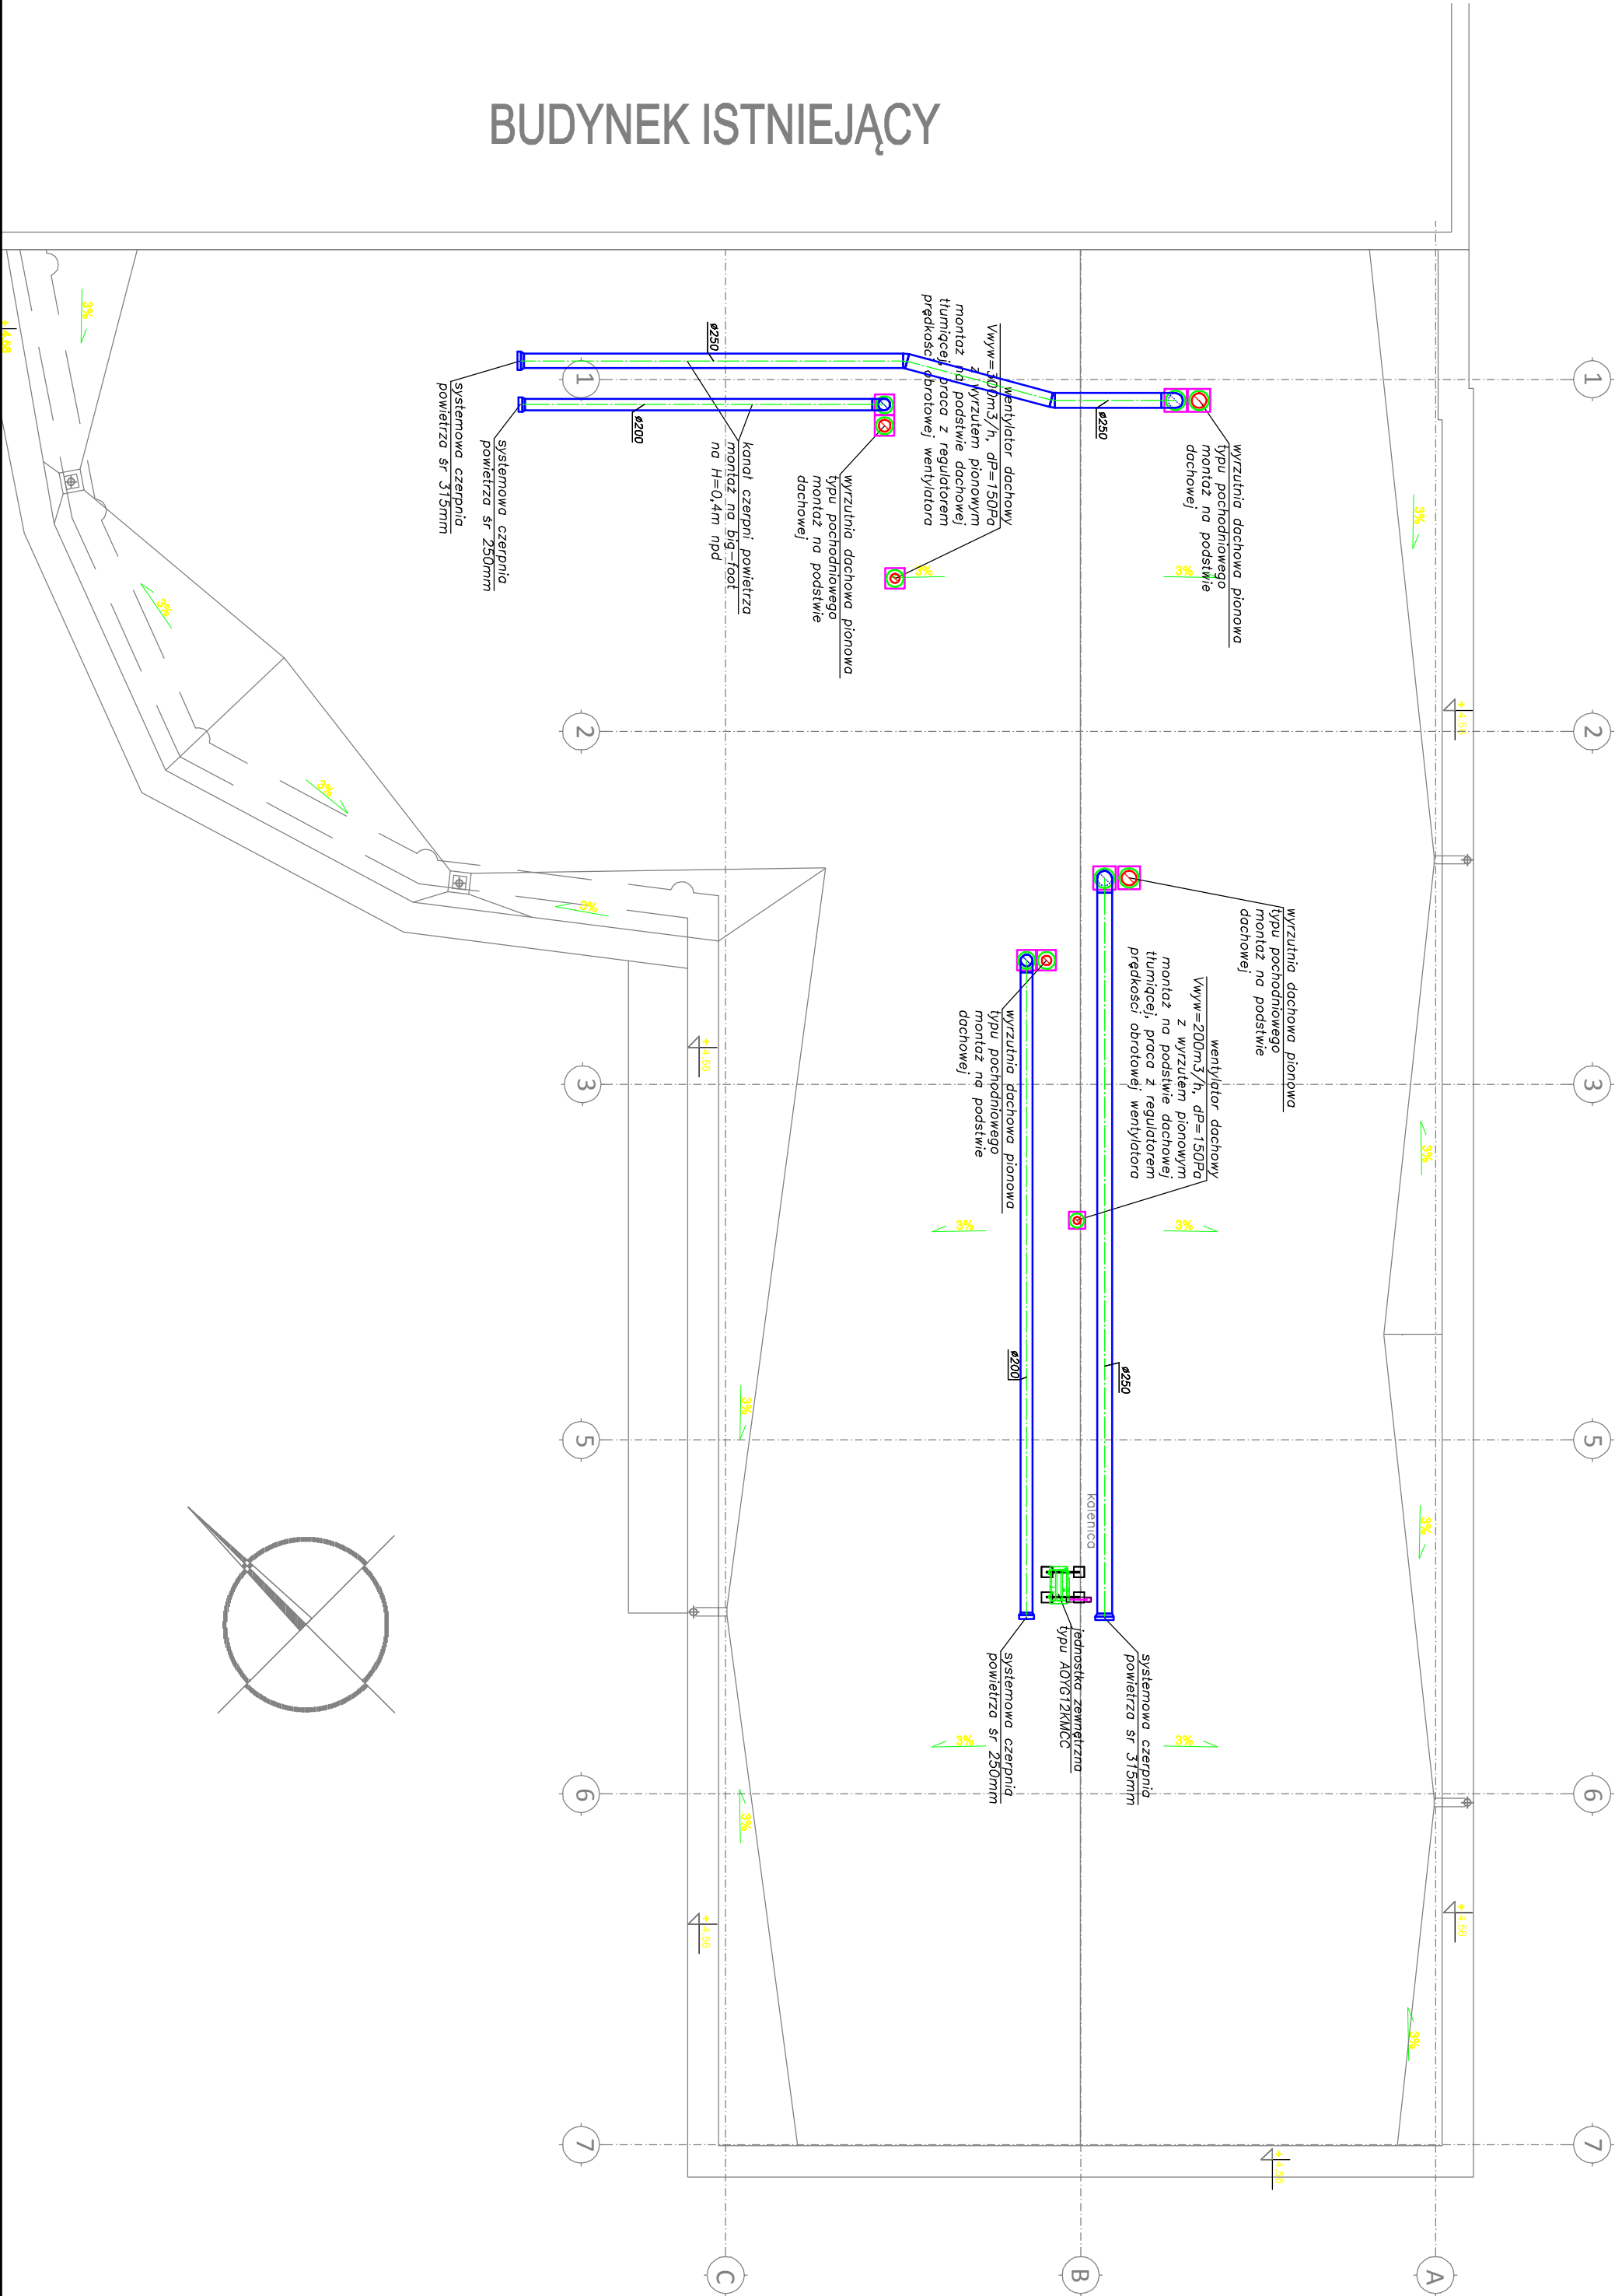

NAZWA PROJEKTU: RZUT DACHU		PRACOWNIA PROJEKTOWA TEKTOLINE s.c. AL. Główna 212, lok. 5/1, 80-266 Gdańsk www.tekto-line.pl, biuro@tekto-line.pl
TEMA:		ADAPTACJA BUDYNKU BIUROWEGO W UL. JAGU PRZY ULICY NOWODWORSKA 43A, DZ. NR. 137 OBN. 147
FIRM:		PROJEKT WYKONAWCZY
BRANŻA:		SANTARNA
NAZWA RYSUNKU:		RZUT DACHU – WENTYLACJA MECHANICZNA
autor:		mgr inż. Rafał Waliszewski ul. nr POWIATOWA/POW. 12
SKALA:		NR RYS./REWIZJA:
1:100		W2/00
		DATA:
		05.2023