



Załącznik nr 5a


PROJEKT POMIESZCZEŃ 1 i 2

do postępowania 3/IOB/StudioRInBi z dnia 14.01.2026 r.



dotyczącego usługi polegającej na modernizacji parteru budynku Fundacji NIDA niezbędnej do świadczenia nowych i ulepszonych usług dla firm

W niniejszym załączniku znajduje się projekt na remontowane pomieszczenia 1 i 2 parteru budynku przy ul. Rzemieślniczej 3, 13-100 Nidzica wraz z opisem materiałów oraz rzutami pomieszczeń. W projekcie przedstawione są przykładowe rozwiązania/produkty/modele/kolory/wzory materiałów niezbędnych do wykonania przedmiotu zamówienia (np. odcienie farb, płytki itp.). Wykonawca może zastosować te wskazane w projekcie lub inne, ale o takich samych lub lepszych parametrach. Wykonawca w przypadku zastosowania innych materiałów niż wskazane w projekcie musi przedstawić Zamawiającemu potwierdzenie jakości/klasy zaproponowanych materiałów i muszą one być zaakceptowane przez Zamawiającego przed ich użyciem.


Kronostep Panel winylowy SPC Barley Oak 4 mm (Obi)
Listwa przypodłogowa SKL8DS dąb naturalny HALIFAX 8cm MDF 80x16mm

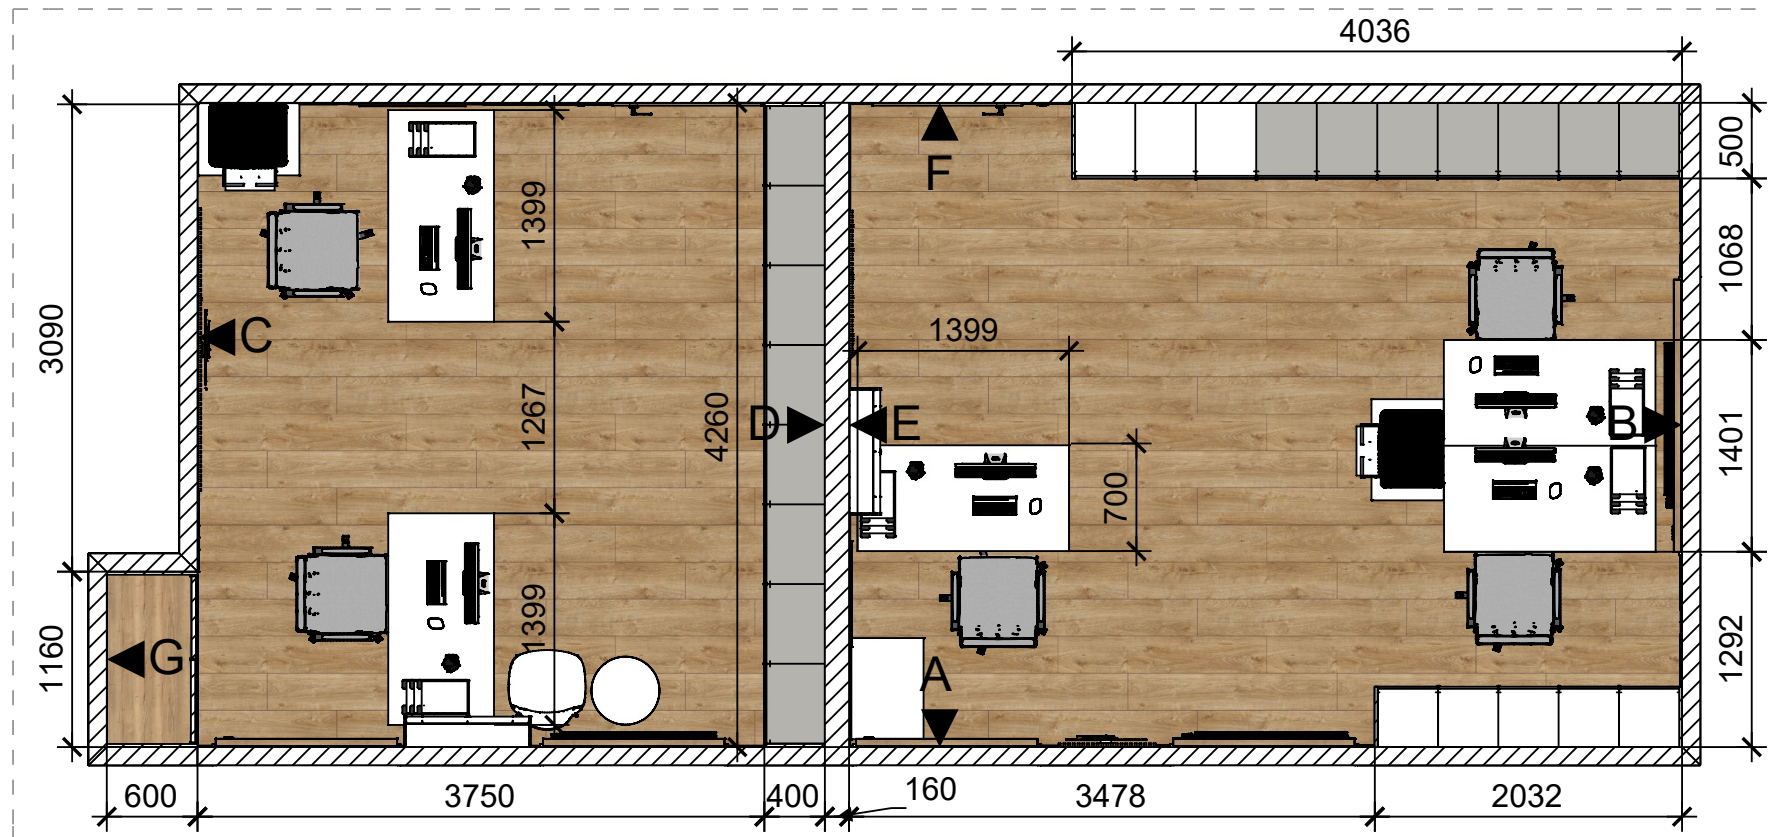


Kład A

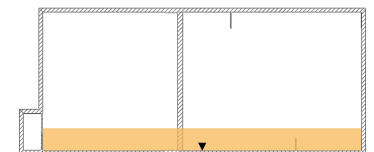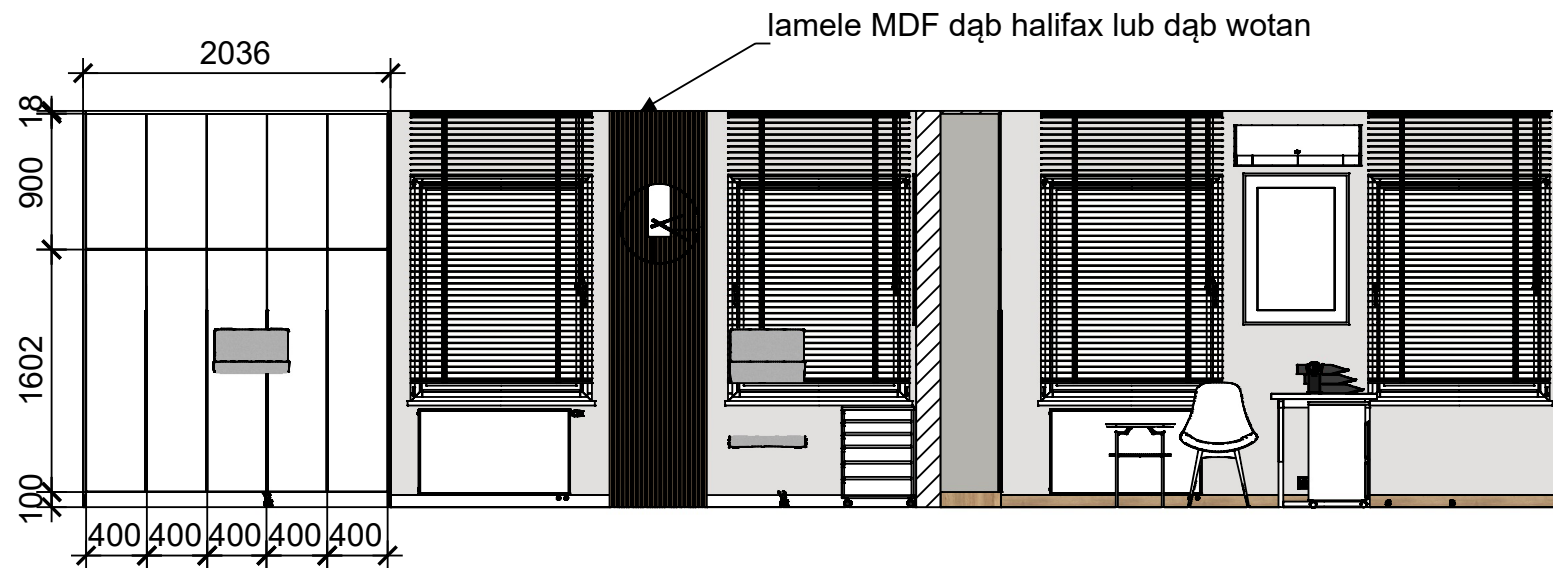



Kład B

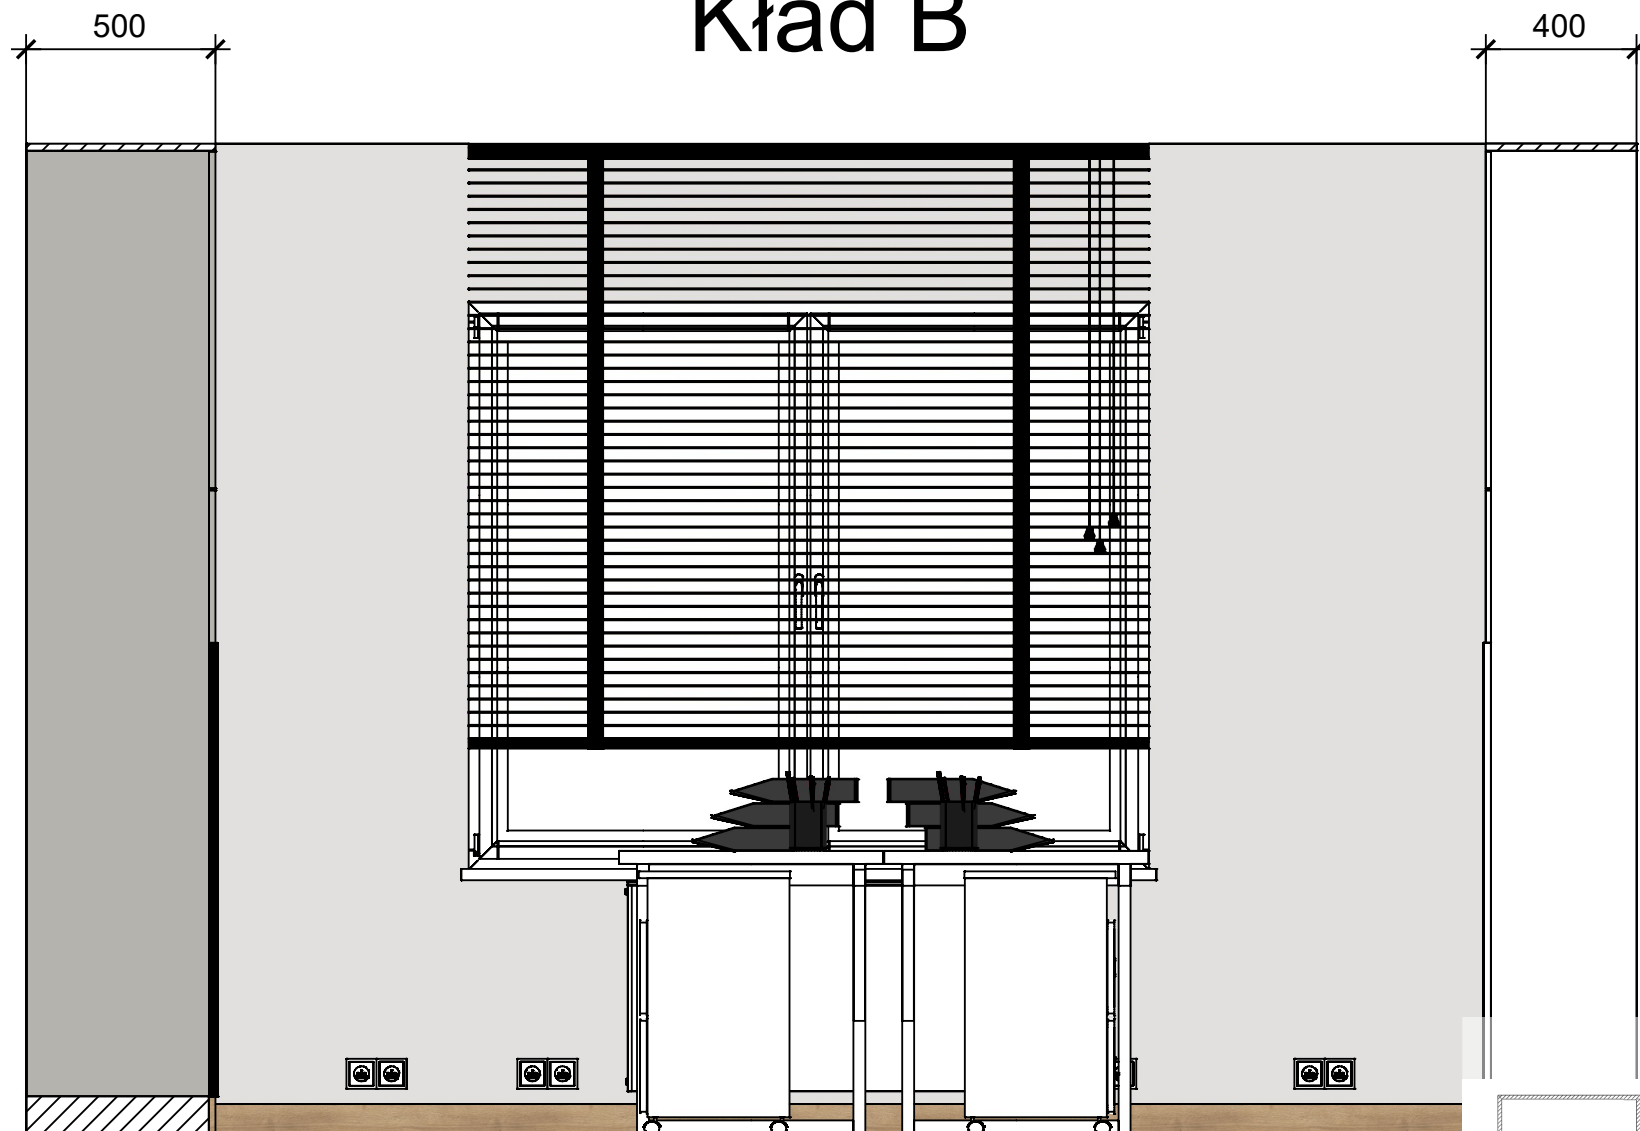


fronty w kolorze Egger szary perłowy
obudowa w kolorze Egger dąb halifax nat.

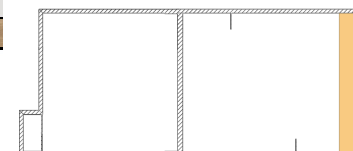


Kład C

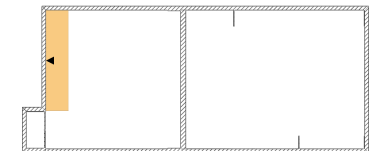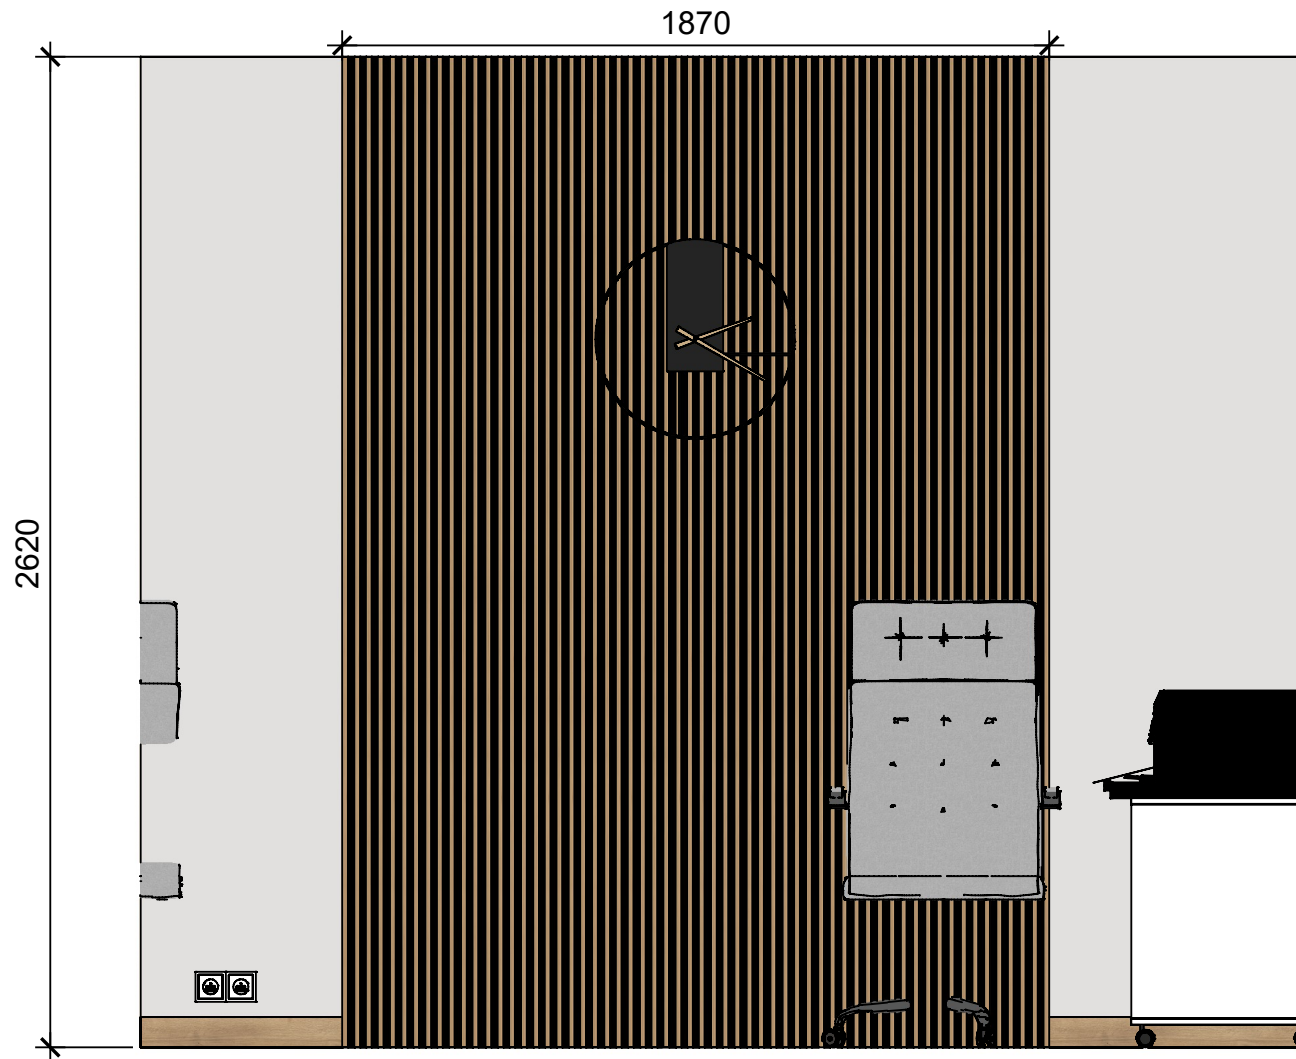


Kład D

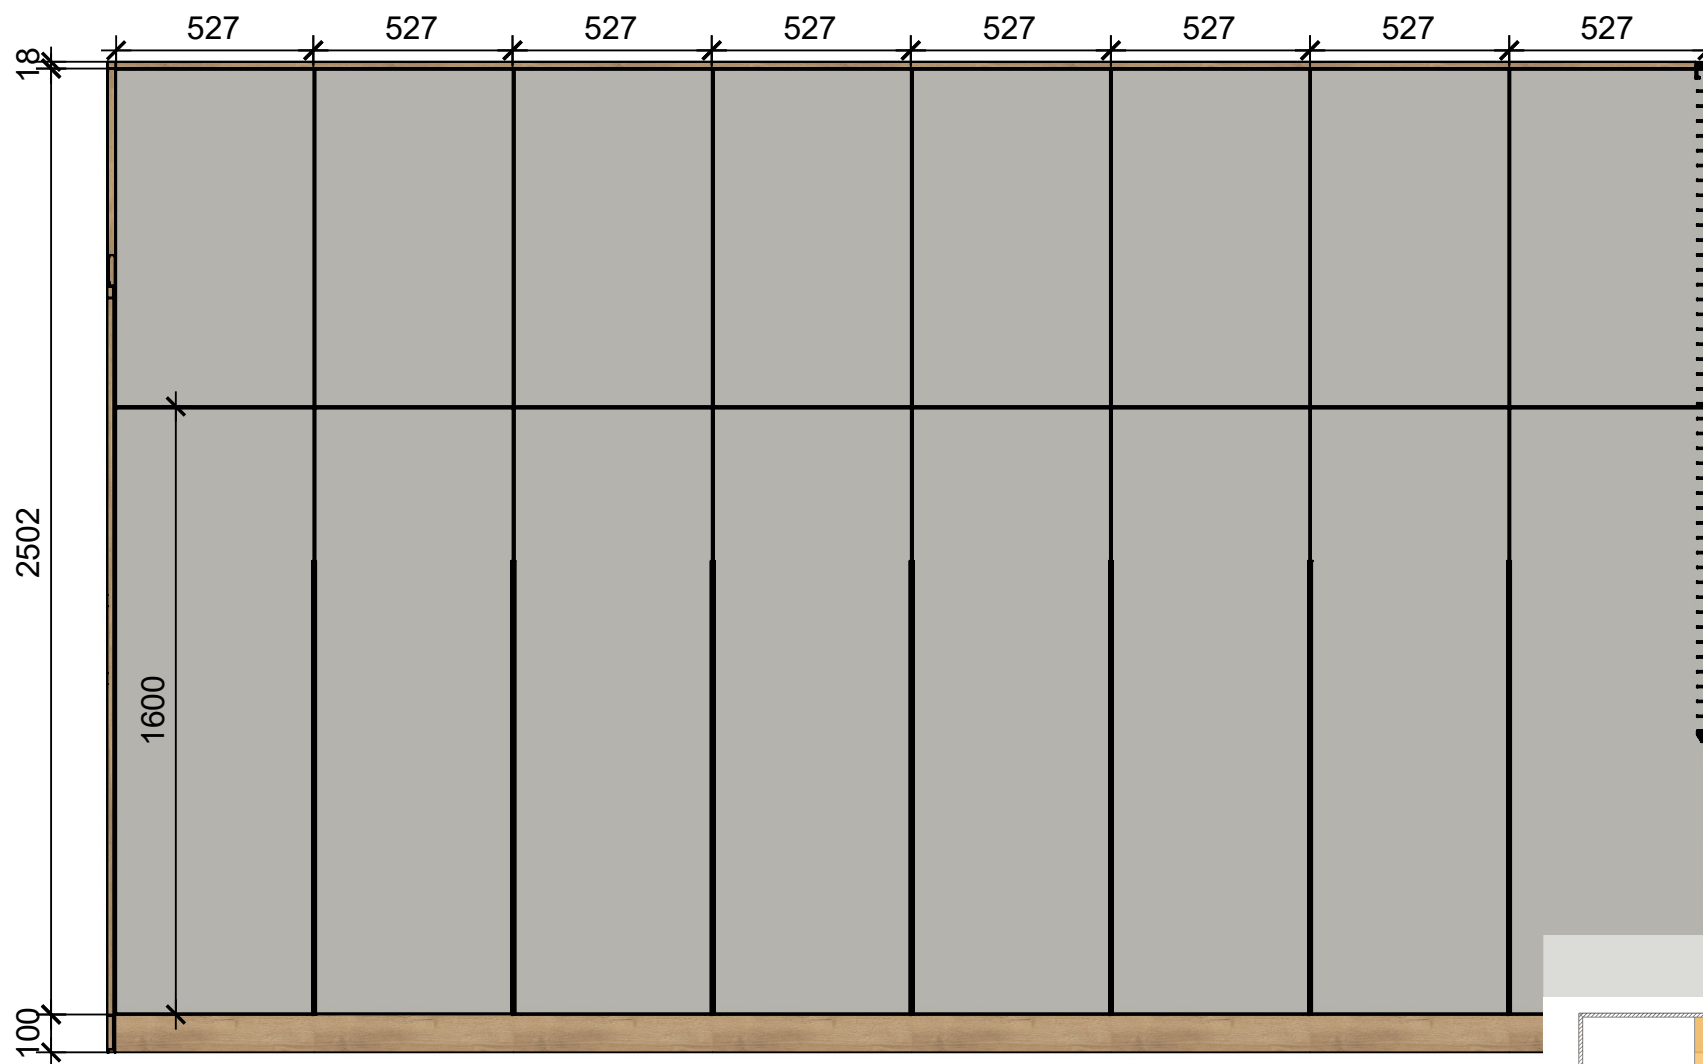



fronty w kolorze Egger szary perłowy
obudowa w kolorze Egger dąb halifax nat.

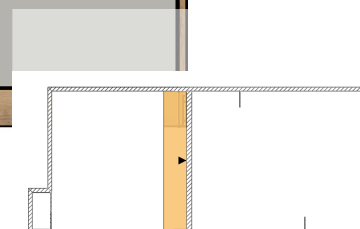


Kład E

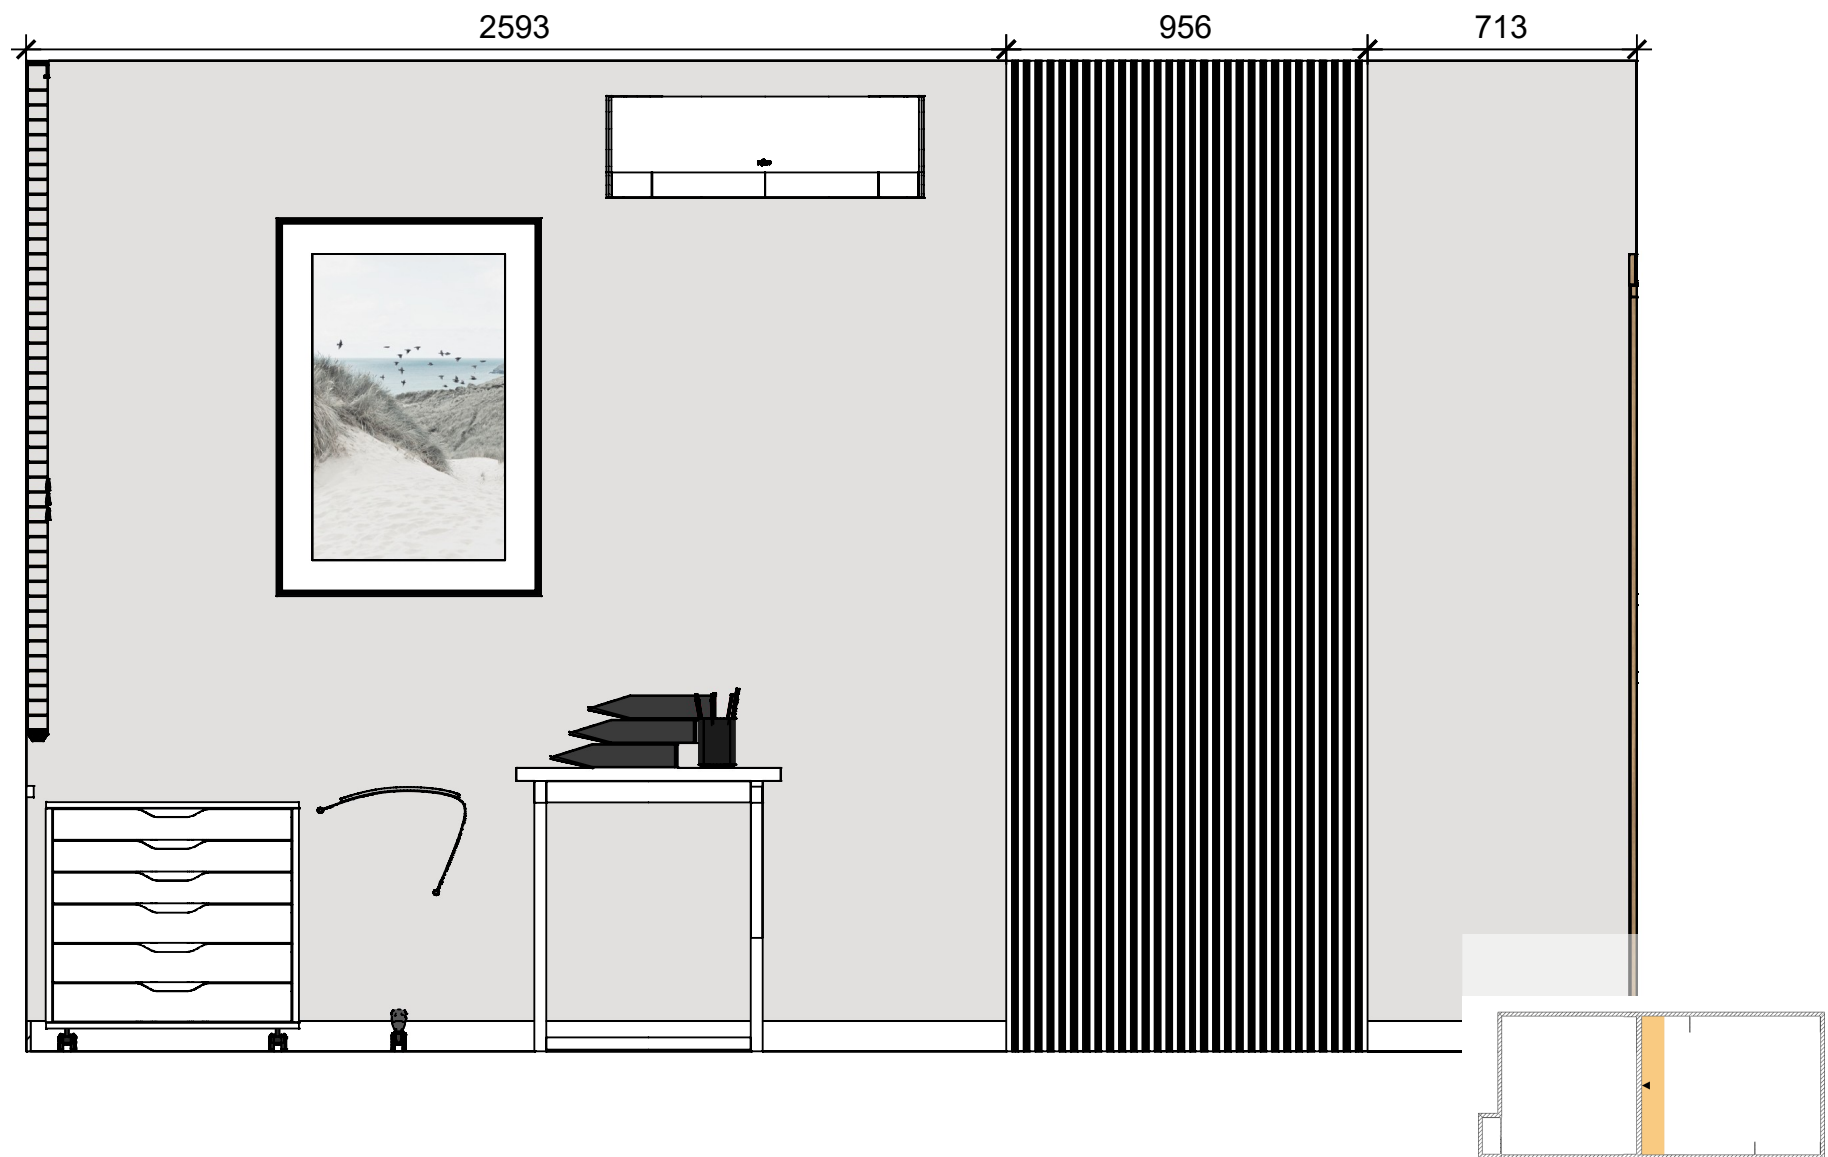


Kład F

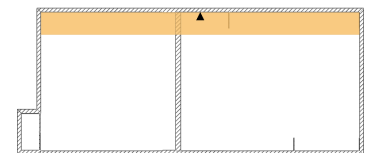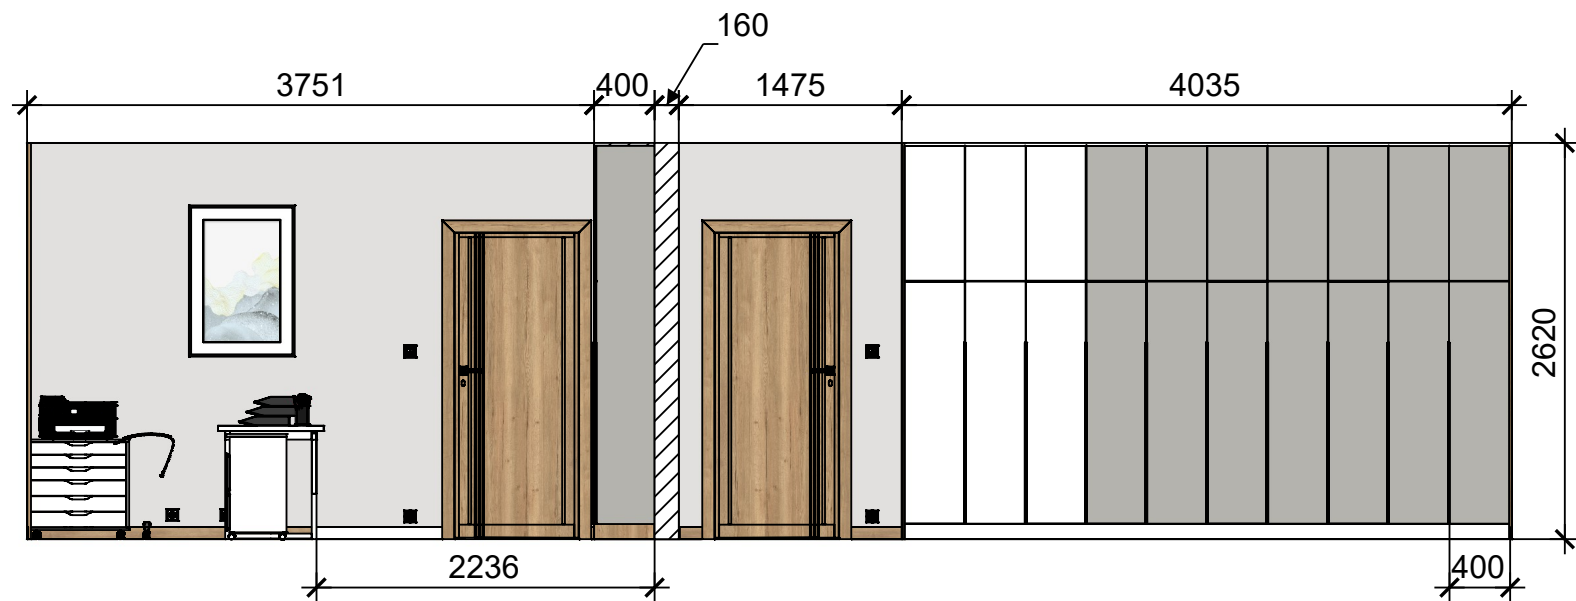


Kład G

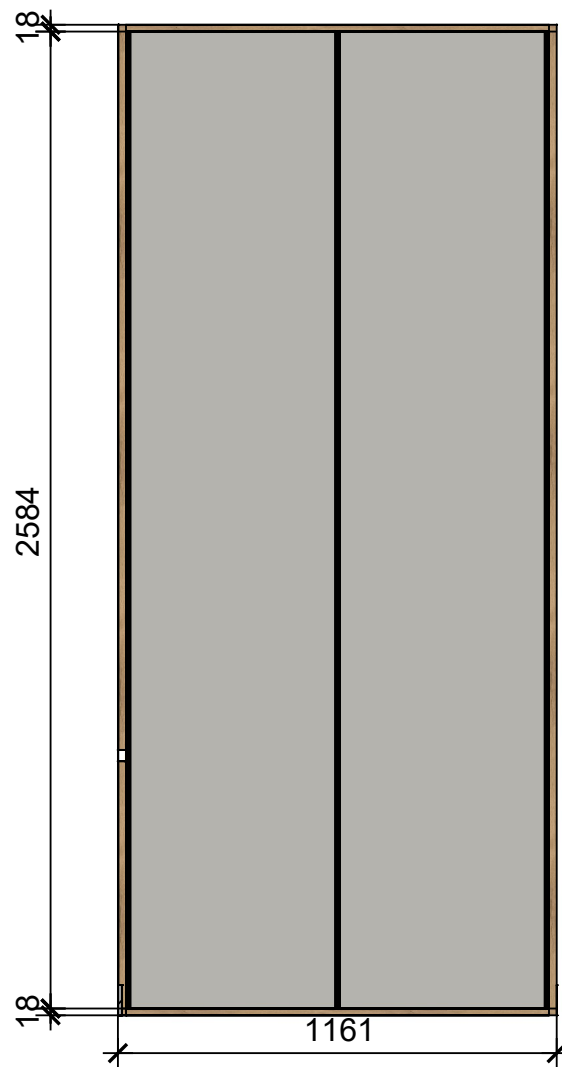

fronty przesuwne w kolorze Egger szary perłowy
obudowa w kolorze Egger dąb halifax nat.

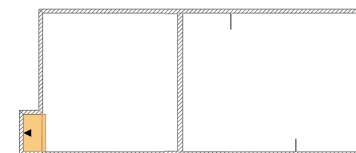

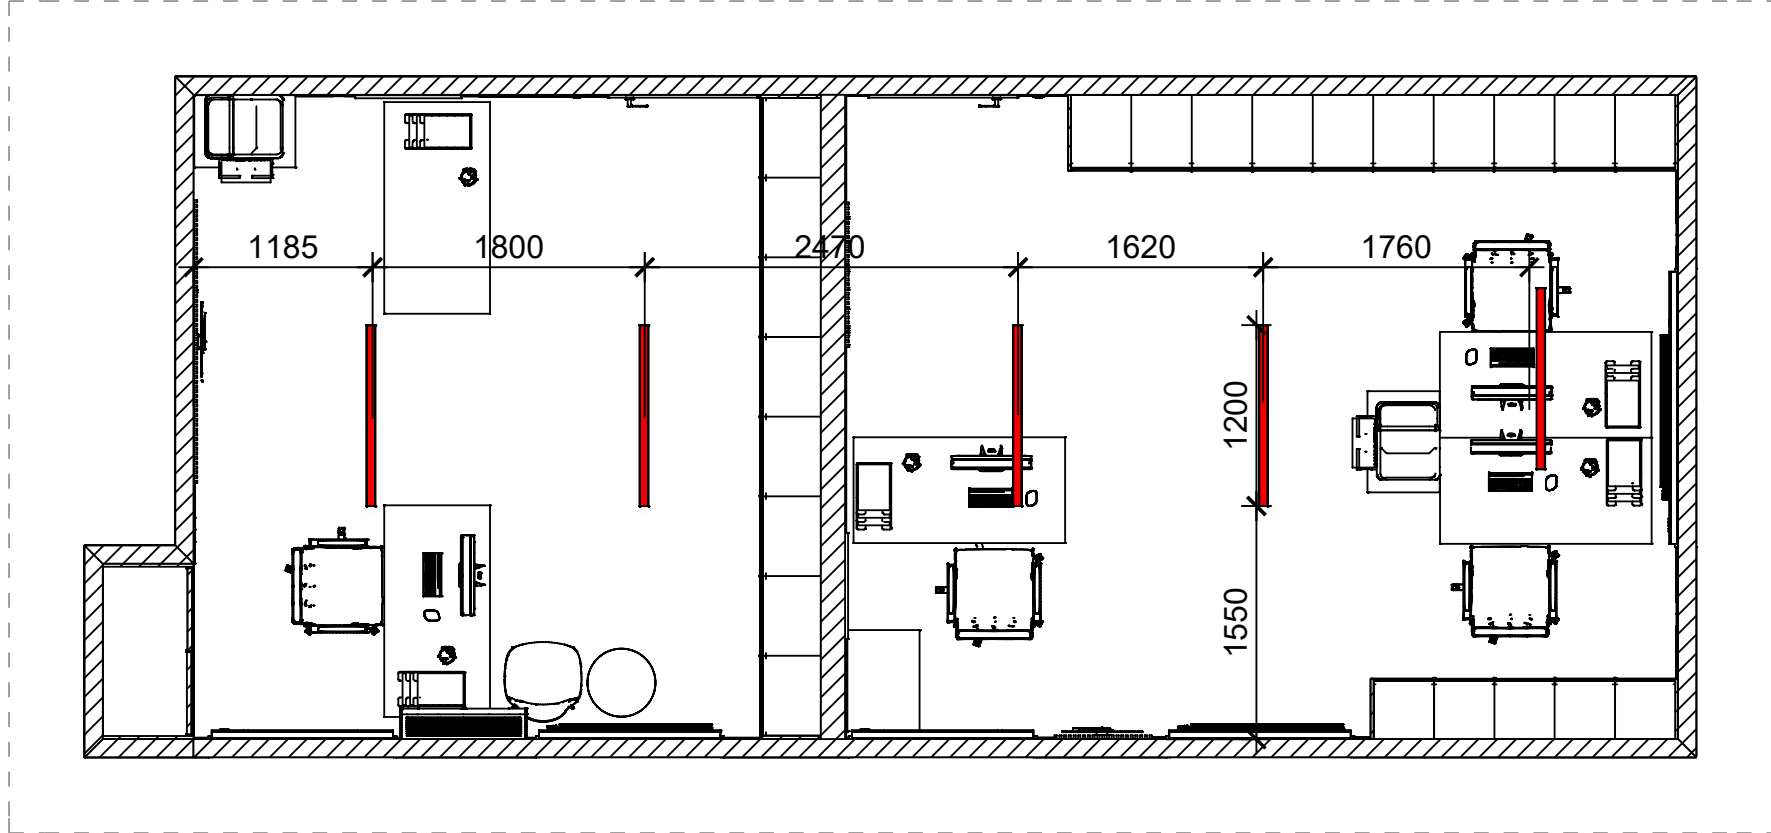

Zestawienie elementów

Nazwa	Zestaw	Kod producenta	Kolor	Ilość	Cena	Wartość netto	Wartość brutto
LAMELE MDF UNIWERSALNE	Standard			112			
						Wartość netto: 0.00	Wartość brutto: 0.00
ABB							
future linear gniazdo	Future linear		biały □	17			
						Wartość netto: 0.00	Wartość brutto: 0.00
Baza modeli 3d - wybór projektantów tom 2							
KOMPUTER APPLE iMAC 21,5	Elektronika, inne urządzenia			5			
						Wartość netto: 0.00	Wartość brutto: 0.00
Baza modeli 3d - wybór projektantów tom 3							
DRUKARKA	Elektronika i inne urządzenia	EPSON		2			
KOMODA NA KÓŁKACH ALEX DRAWER	Wyposażenie biura	IKEA		3			
						Wartość netto: 0.00	Wartość brutto: 0.00
CAD Projekt K&A							
POJEMNIK NA PRZYBORY BIUROWE YPPERLIG 01	WYPOSAŻENIE BIURA			5			
GNAZDKO PODWÓJNE	ELEKTRONIKA, INNE URZĄDZENIA	VIKO		2			
FOTEL OBROTOWY 1	SIEDZISKA	FURNIX		5			
KLIMATYZATOR ŚCIENNY FUJITSU	ELEKTRONIKA, INNE URZĄDZENIA	FUJITSU		2			
LAMPA SUFITOWA 60-80 4	OŚWIETLENIE			5			
KRZESŁO SCRAMBLE	KRZESŁA, HOKERY, TABORETY	ACTONA		1			
STOLIK CERNIK 45CM	STOŁY, STOLIKI	Sesley		1			
						Wartość netto: 0.00	Wartość brutto: 0.00
JUNG							

Włącznik 2-krotny, biały wraz z ramką.	ELEKTRONIKA, INNE URZĄDZENIA	LS995WW+505U+LS981WW	Biały RAL9016	2		Wartość netto: 0.00 Wartość brutto: 0.00
Kermi						
Therm X2 Plan V - grzejnik płytowy	Grzejniki płytowe	PTV120610	biały []	3		Wartość netto: 0.00 Wartość brutto: 0.00
MEBLEKREATOR/REQUBE						
BIURKO NEPTUN LOFT BLEND	Standard			5		Wartość netto: 0.00 Wartość brutto: 0.00
PORTA						
Klamka EUFORIA Q Czarna	DRZWI, OKNA, DEKORACJE	euforia	Czarna	2		
Drzwi PORTA LINE model B.1 - 80	DRZWI, OKNA, DEKORACJE	SSLIS	Beton Ciemny	2		Wartość netto: 0.00 Wartość brutto: 0.00
WYBÓR PROJEKTANTÓW TOM 8						
ZEGAR ŚCIENNY LOFT 53cm	Inne Elementy Wypozażenia Wnętrz			2		Wartość netto: 0.00 Wartość brutto: 0.00
WYPOSAZENIE_WNETRZ - BAZA UNIWERSALNA						
obraz 6	Elementy dekoracyjne			3		
kontener biurowy 11	Wypozażenie biura			4		
półeczki biurowe	Wypozażenie biura			5		Wartość netto: 0.00 Wartość brutto: 0.00
Wypozażenie_wnetrz_tom_2						
Roleta, żaluzja Blinds-160-90	Drzwi, okna, dekoracje	5		5		Wartość netto: 0.00 Wartość brutto: 0.00
					Ilość: 193	
					Wartość netto: 0.00	
					Wartość brutto: 0.00	

KLIENT	FIRMA
Nazwa kosztorysu: 11 Data zlecenia: 18-08-2024 Imię i nazwisko: Adres: , Telefon: E-mail:	Nazwa: ARZO DESIGN Adres: , Telefon:

				Wartość netto	/	Wartość brutto
1. DESIGNER COLLECTION (kolor: Shade), Tikkurila						
	Powierzchnia wymalowania: 50,67 m2 Krotność malowania: 2 Ilość farby: 6,3L Opakowań: 3x2,5L = 7,5L			0,00 zł		290,97 zł VAT: 23%

Podsumowanie:	
Łączna powierzchnia:	50,67 m2
Łączna ilość farby:	7,5L

Łączna wartość kosztorysu:	netto: 0,00 zł
	brutto: 290,97 zł