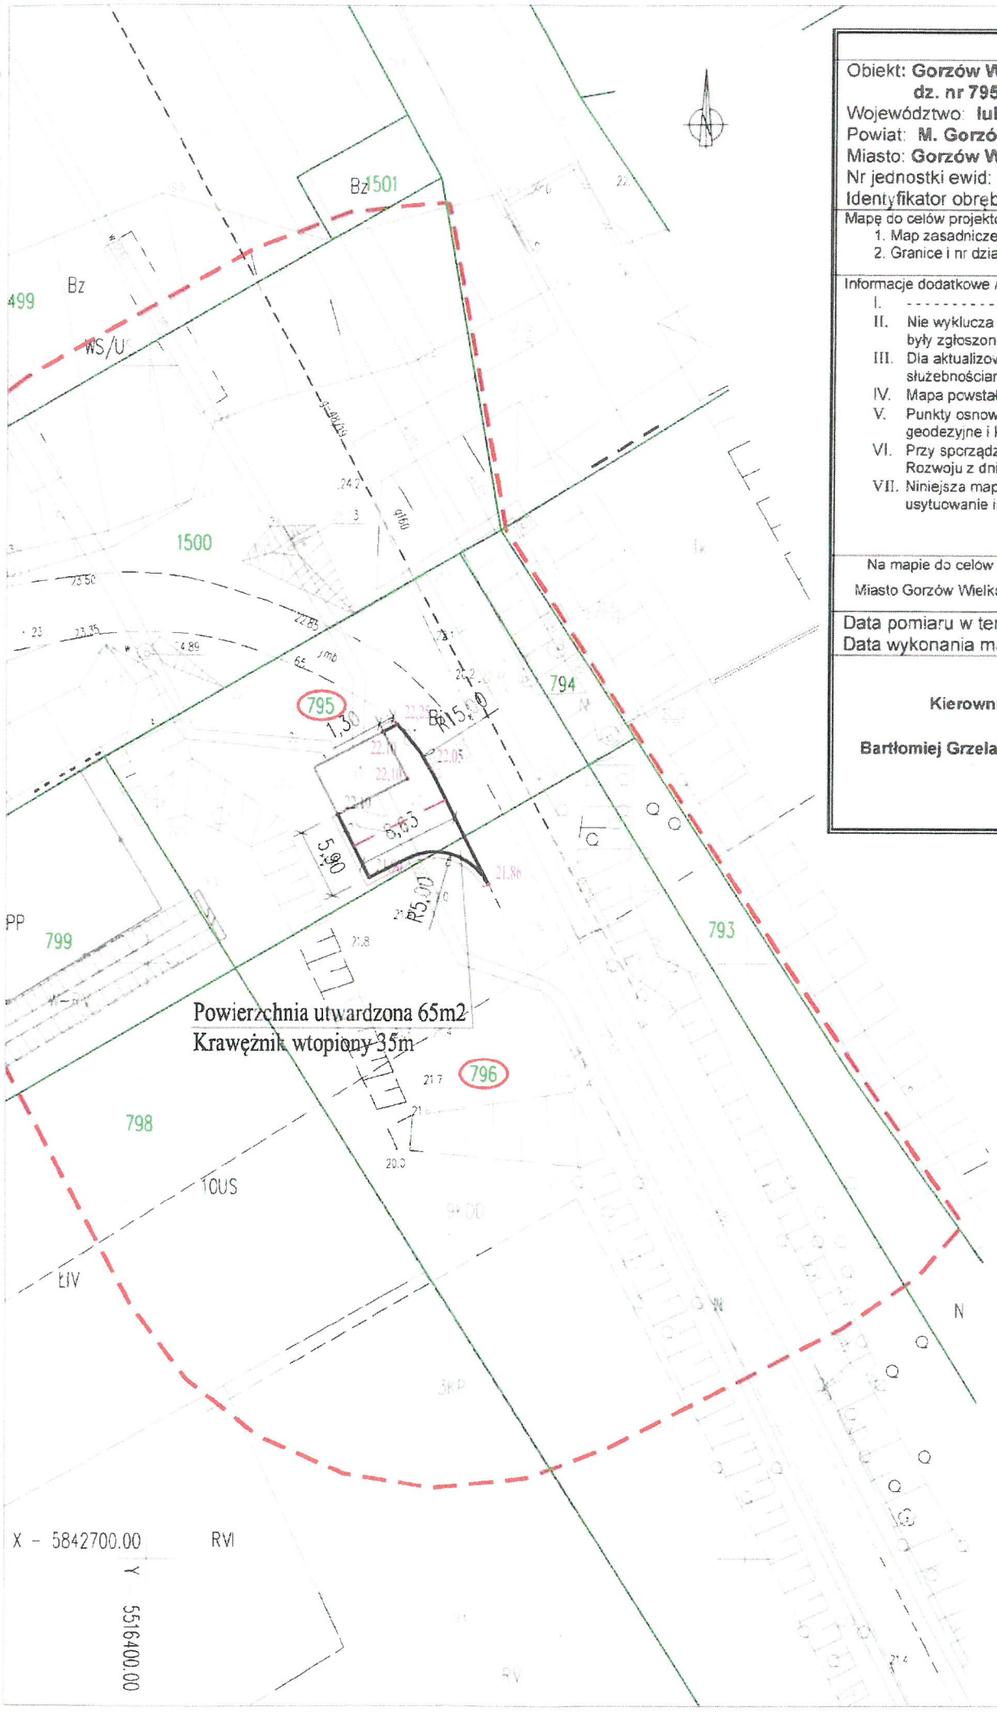

MAPA DO CELÓW PROJEKTOWYCH

Obiekt: **Gorzów Wielkopolski ul. Wał Długi dz. nr 795**	Skala: **1 : 500**
Województwo: **lubuskie**	Układ współrzędnych: **2000/15**
Powiat: **M. Gorzów Wielkopolski**	Układ wysokościowy: **PL-EVRF2007-NH**
Miasto: **Gorzów Wielkopolski**	
Nr jednostki ewid: **086101_1**	
Identyfikator obrębu: **086101_1.0011_ZAKANALE**	Id. zgłoszenia: **WKG-IV.6640.371.2021**

Mapę do celów projektowych sporządzono przy wykorzystaniu:
1. Map zasadnicze w skali 1:500, układ 2000/15 – sekcje: 5.184.23.11.1.1; 5.184.23.11.1.2; 5.184.23.11.1 3; 5.184 23.11.1 4
2. Granice i nr działek ewidencyjnych według danych mapy EGiB MODGiK Gorzów Wlkp. z dnia 11.03.2021r.

Informacje dodatkowe / Legenda:
- I. ---------- zakres pomiaru.
- II. Nie wyklucza się istnienia w terenie innych nie wykazanych na niniejszej mapie urządzeń podziemnych, które nie były zgłoszone do inwentaryzacji powykonawczej lub nie zostały przekazane przez instytucje branżowe do MODGiK
- III. Dla aktualizowanego obszaru nie sprawdzono zapisów ujawnionych w Księgach Wieczystych dotyczących obciążeń służebnościami gruntowymi §80 ust. 6 rozp. MSWiA z dnia 9 listopada 2011r. (Dz U. 2011 nr 263 poz. 1572)
- IV. Mapa powstała z mapy numerycznej prowadzonej przez MODGiK i pomiarów bezpośrednich.
- V. Punkty osnowy geodezyjnej, które podlegają ochronie. Zgodnie z art. 48 pkt 3 ustawy z dnia 17 maja 1989 r. Prawo geodezyjne i kartograficzne, kto (...) niszczy, uszkadza i przemieszcza znaki geodezyjne (...) podlega karze grzywny".
- VI. Przy sporządzaniu mapy do celów projektowych nie wykonywano czynności związanych z § 31 Rozporządzenia Ministra Rozwoju z dnia 18 sierpnia 2020r. (Dz. U. 2020 poz. 1429).
- VII. Niniejsza mapa może posłużyć do projektowania budynków w odległości mniejszej lub równej niż 4m, oraz pozwala na usytuowanie innych obiektów budowlanych w odległości mniejszej lub równej niż 3m, w stosunku do granic działek

Na mapie do celów projektowych występuje uchwalony Miejscowy Plan Zagospodarowania Przestrzennego przez Miasto Gorzów Wielkopolski. UCHWAŁA Nr XLV/761/2008 RADY MIASTA GORZOWA WLKP. z dnia 17 grudnia 2008 r.

Data pomiaru w terenie: 25.05.2021r.
Data wykonania mapy: 25.05.2021r. Wyk. Inż. Arkadiusz Kozłowski

Kierownik prac geodezyjnych: **Bartłomiej Grzelak, nr uprawnień: 19882, zakres: 1**	**Nazwa jednostki wykonawstwa geodezyjnego:** **PRO – GEO Arkadiusz Kozłowski** **ul. Działkowca 12, 66-600 Krosno Odrzańskie** **NIP 926-162-58-38 REGON 363242420** **tel: 509 508 015 e-mail: progeo@poczta.fm**

LEGENDA MPZP:

– – – –