



PRZEKRÓJ A-A

SKALA: 1:50

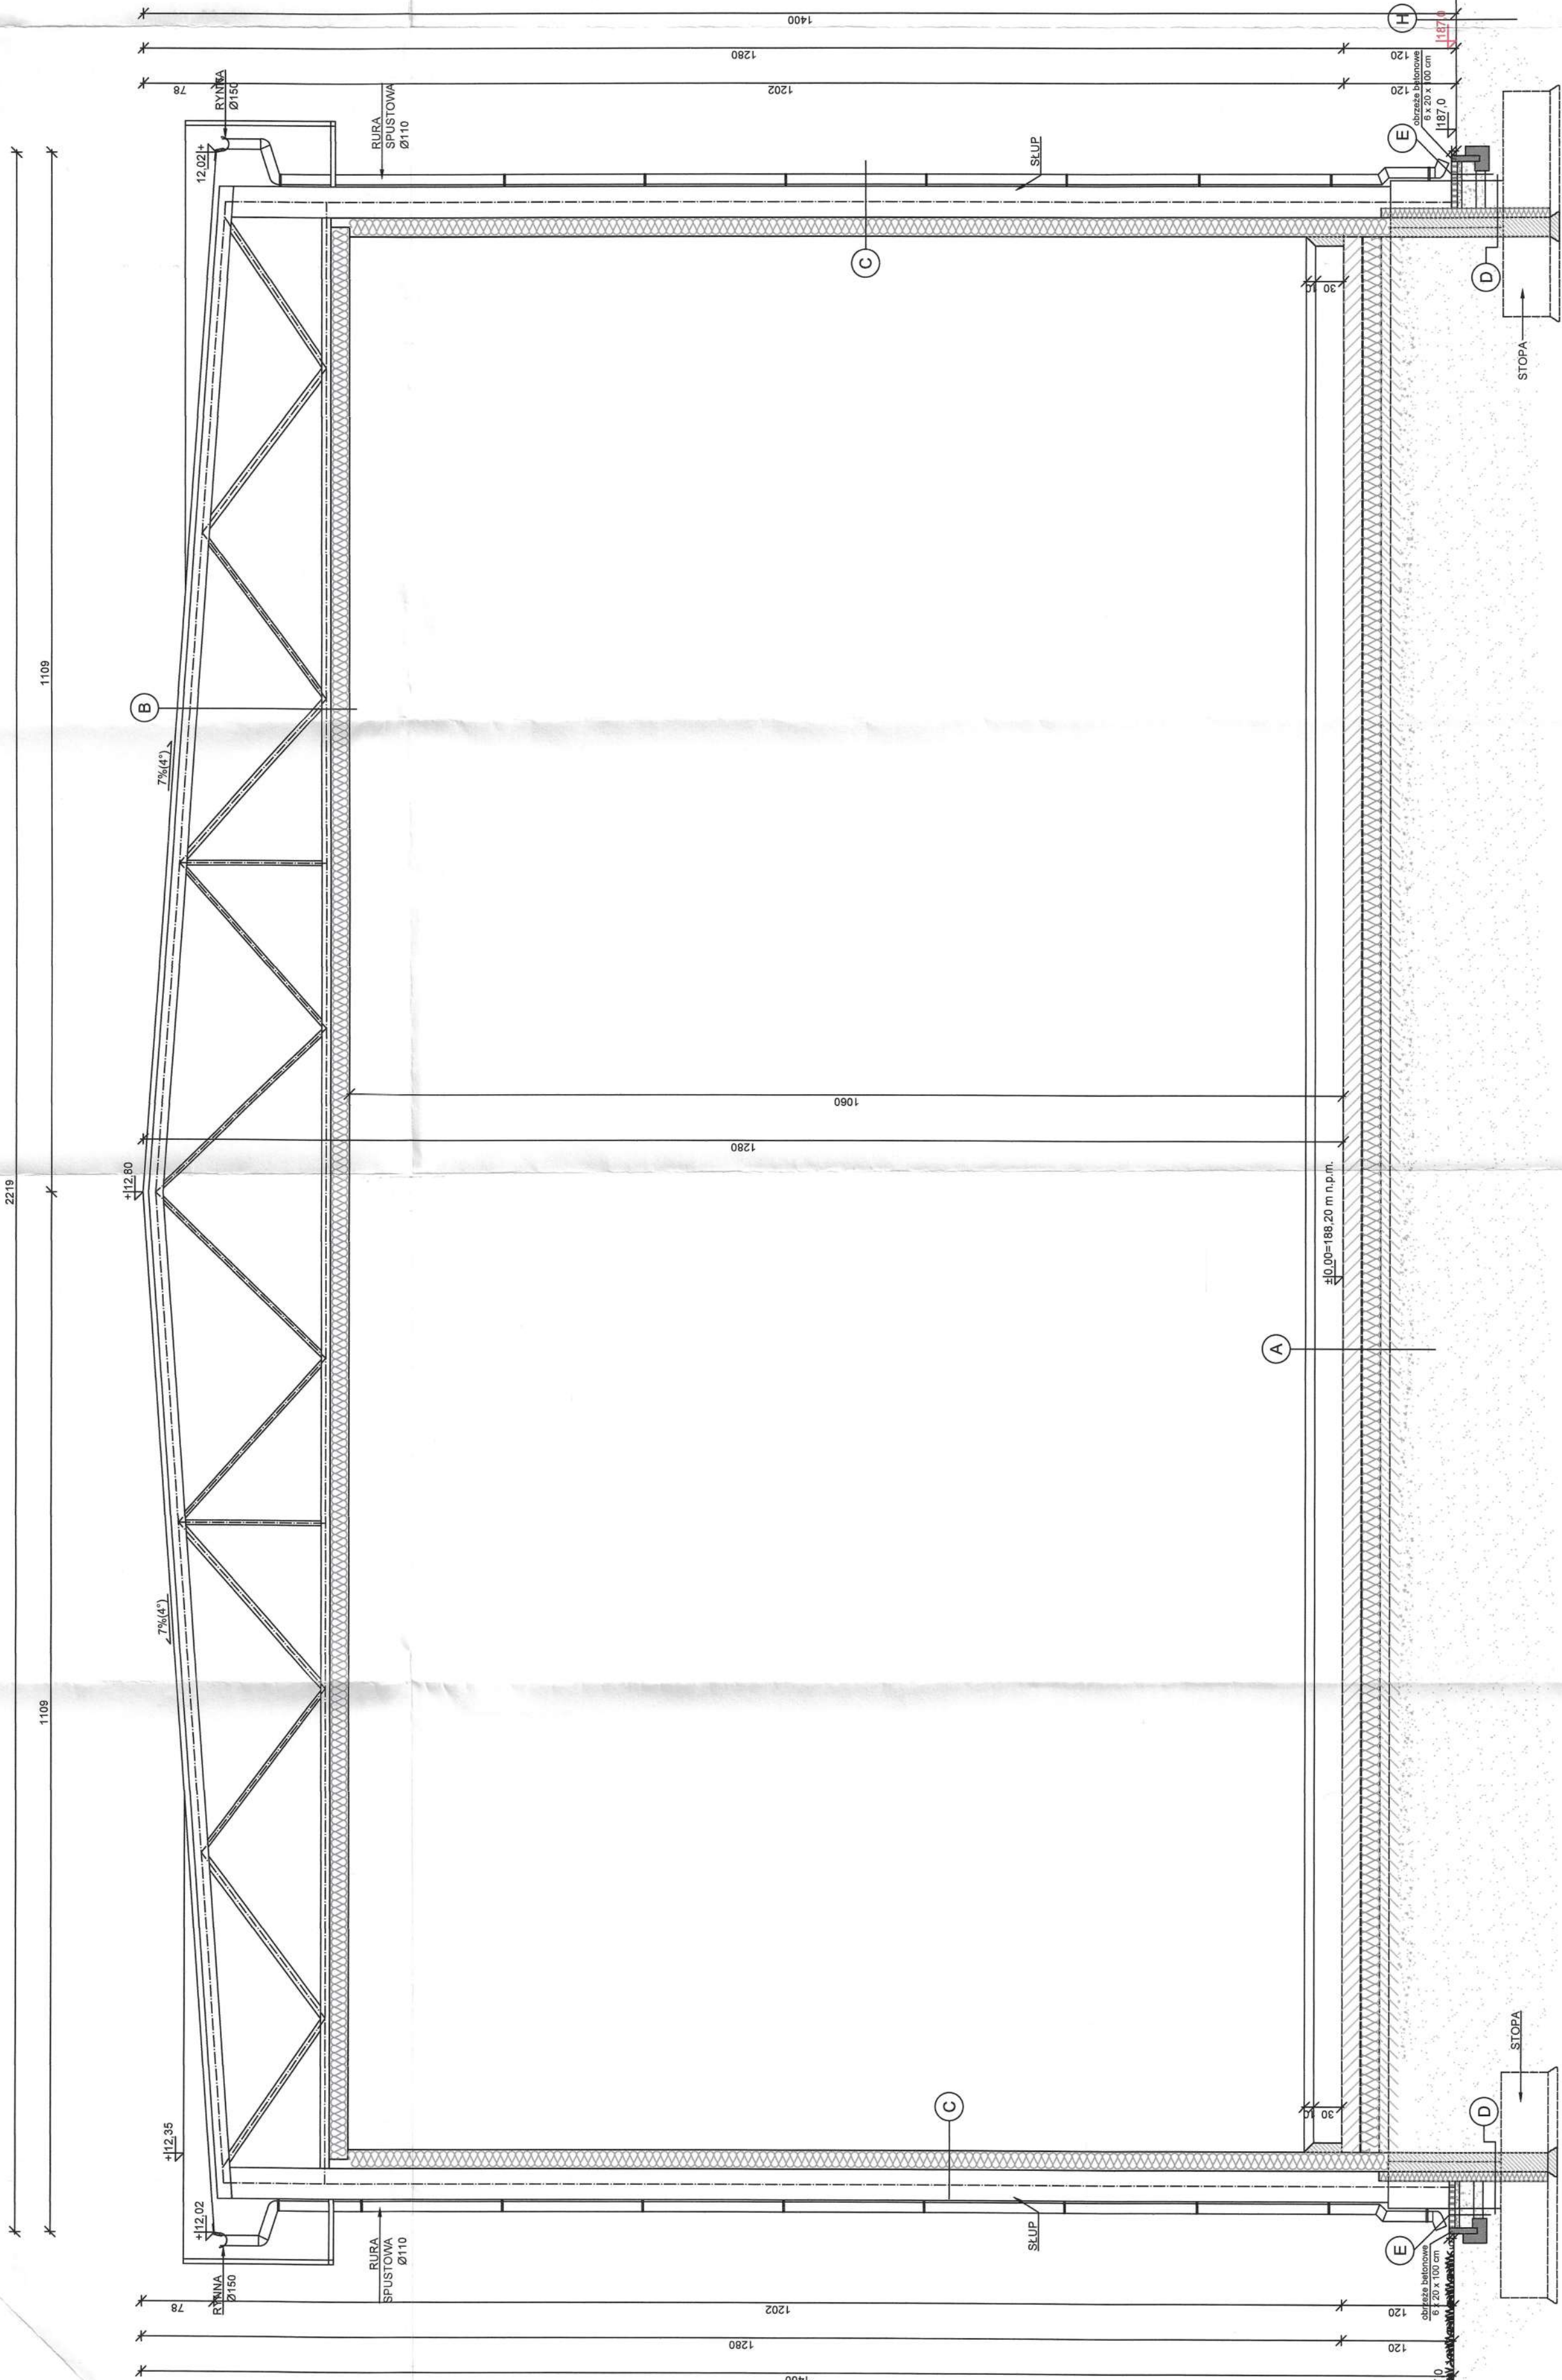

UWAGI:

1. Rysunek rozpatrywać łącznie z projektem technicznym, projektem architektonicznym i projektami branżowymi.

		PRACOWNIA PROJEKTOWA „CENTROBUD” JACEK GOLBA		35-218 Straszecin 404 tel./ 604 914 253 e-mail: jacek.golba@centrobud.eu
Zastrzegam się wszelkie prawa za wyjątkiem z: Ustawy o prawie autorskim. Rysunek niniejszy nie może być w całości lub w części przerabiany, kopiowany, rozpowszechniany lub oddawany komukolwiek, bez pisemnej zgody firmy P.P. „CENTROBUD”.				
Temat opracowania:		Budowa budynku produkcyjnego z zapleczem administracyjno-socjalnym i magazynowym (mieszkalna, budowa instalacji fotowoltaicznej oraz niezbędnej infrastruktury technicznej w tym budowa gazu)		
Adres budowy:		Nr rys:		4/AB
Inwestor:		DEBICA, UL. METALOWCÓW, OBR. 2 DZIAŁKA NR EW. 890		
Inwestor:		"MATECO" Sp z o.o. 38-200 DEBICA UL. METALOWCÓW 33		
Przedmiot rysunku:		PRZEKRÓJ A-A		
		Faza: PROJEKT BUDOWLANY		Data: 01.08.2025
		Branża: ARCHITEKTURA		Skala: 1:50
Architektura		mgr inż. arch. Kinga Zielińska—Madej Rz/A—06/07		
Architektura Sprawdzający		mgr inż. arch. A.Jando—Rozboczyska UAN—8346/24/85		