


PRZEKRÓJ B-B
SKALA: 1:50

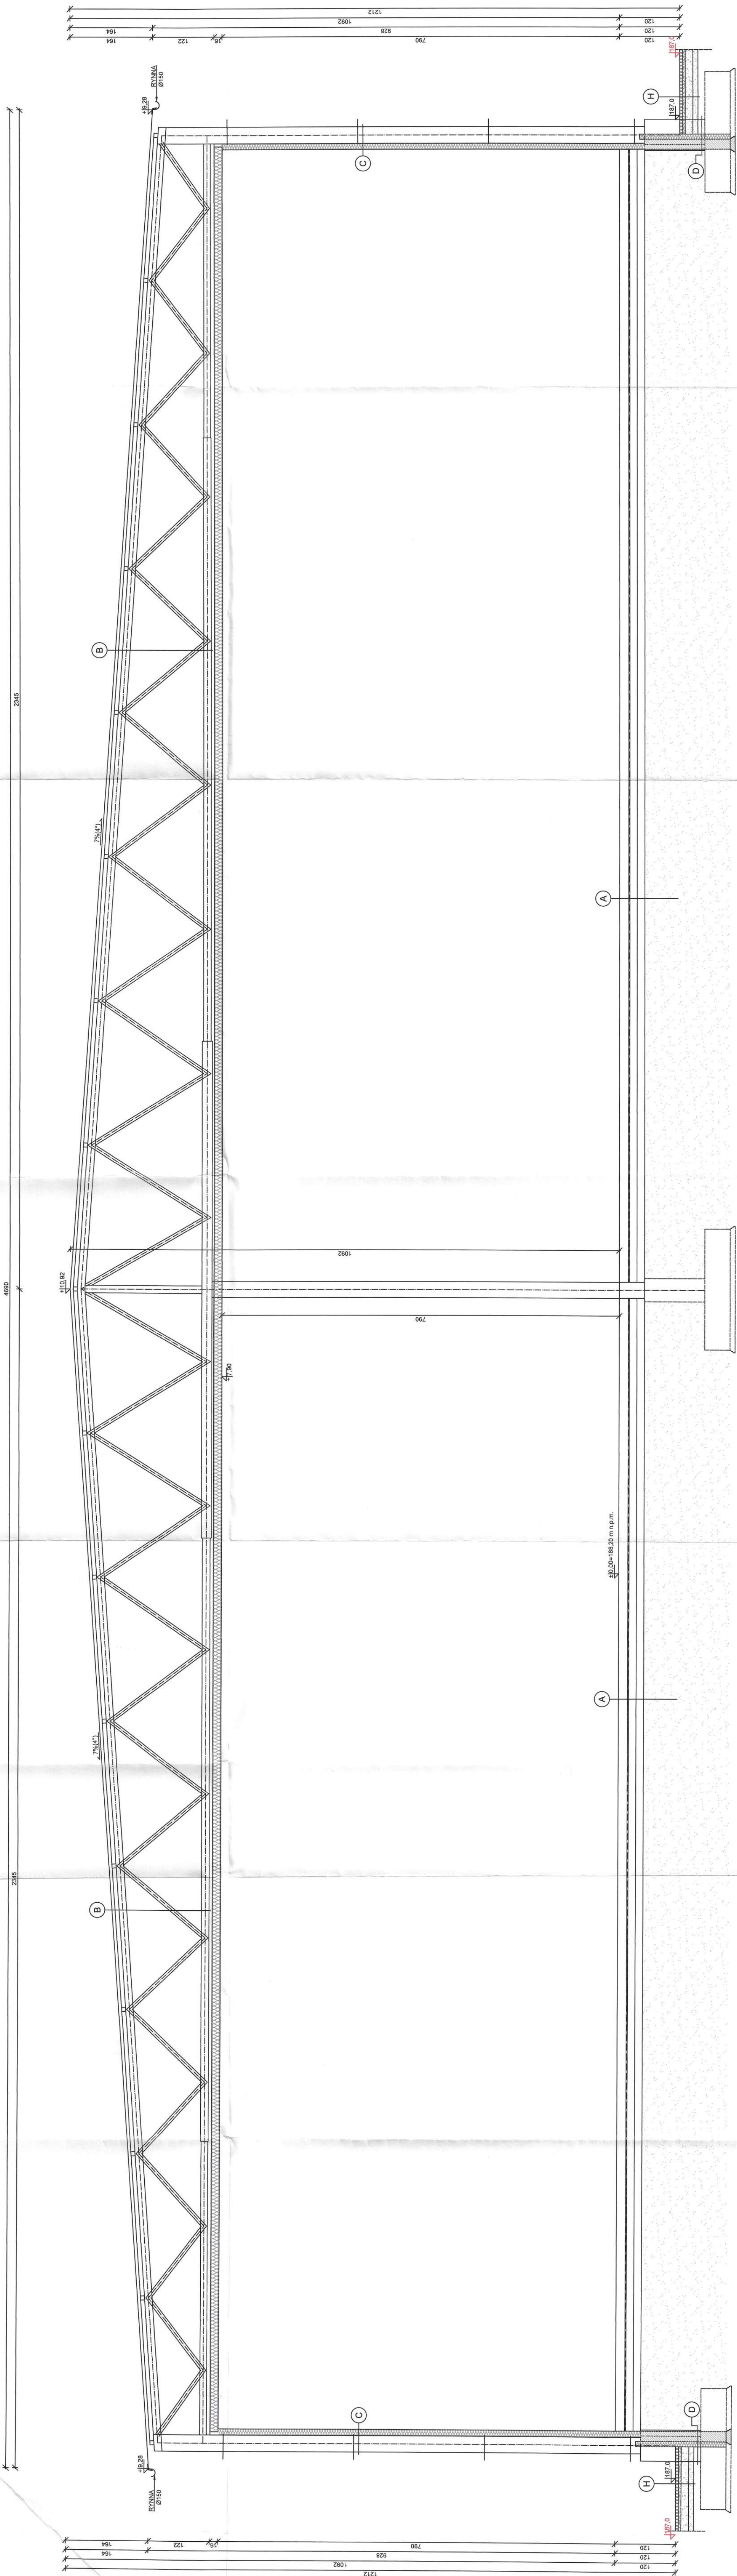

A posadzka żywiczna
grubość posadzki 30 mm
posadzka na podłożu z 200 mm PE
przebiegiem podłogowym
z izolacją podłogową

B dachowa konstrukcja dachu
z izolacją podłogową

C płyty warstwowe
z izolacją podłogową
na stropie

D podłoga betonowa
z izolacją podłogową
na stropie

H kładka betonowa wkomponowana
podłogowa cementowo-piaskowa
podłogowa z kładką
izolacyjną z 200 mm
kierownicy (kierownicy)
warstwa ochronna posadki

UWAGI:

1. Rysunek rozpatrywać łącznie z projektem technicznym, projektem architektonicznym i projektami branżowymi.

187,0 rzeźna projektowana
187,0 rzeźna istniejąca

		PRACOWNIA PROJEKTOWA "CENTROBUD" ALCEGA GÓRA		ul. J. Piłsudskiego 40A 80-100 Olsztyn e-mail: jacek.gola@centrobud.eu
Temat		Budowa budynku produkcyjnego z zapleczem administracyjnym i garażownym		Zamówienie na wykonanie projektu budowlanego i technicznego
Opracowanie:		Budowa budynku produkcyjnego z zapleczem administracyjnym i garażownym		Budowa budynku produkcyjnego z zapleczem administracyjnym i garażownym
Adres budowy:		DEBICA UL. METALOWCÓW, OBR. 2		Nr rys: 5/AB
Inwestor:		"MATEO" Sp. z o.o.		35-000 DEBICA UL. METALOWCÓW 23
Przedmiot rysunku:		PRZEKRÓJ B-B		Faza: PROJEKT BUDOWANY
Architektura		mgr inż. arch. Kinga Zielińska-Madej		Skala: 1:50
Architektura		mgr inż. arch. A. Jando-Roztoczyńska		Data: 01.08.2025
Sprawdzający		UAN-8346/24/85		Data: 01.08.2025