PRZEKRÓJ C-C
SKALA: 1:50

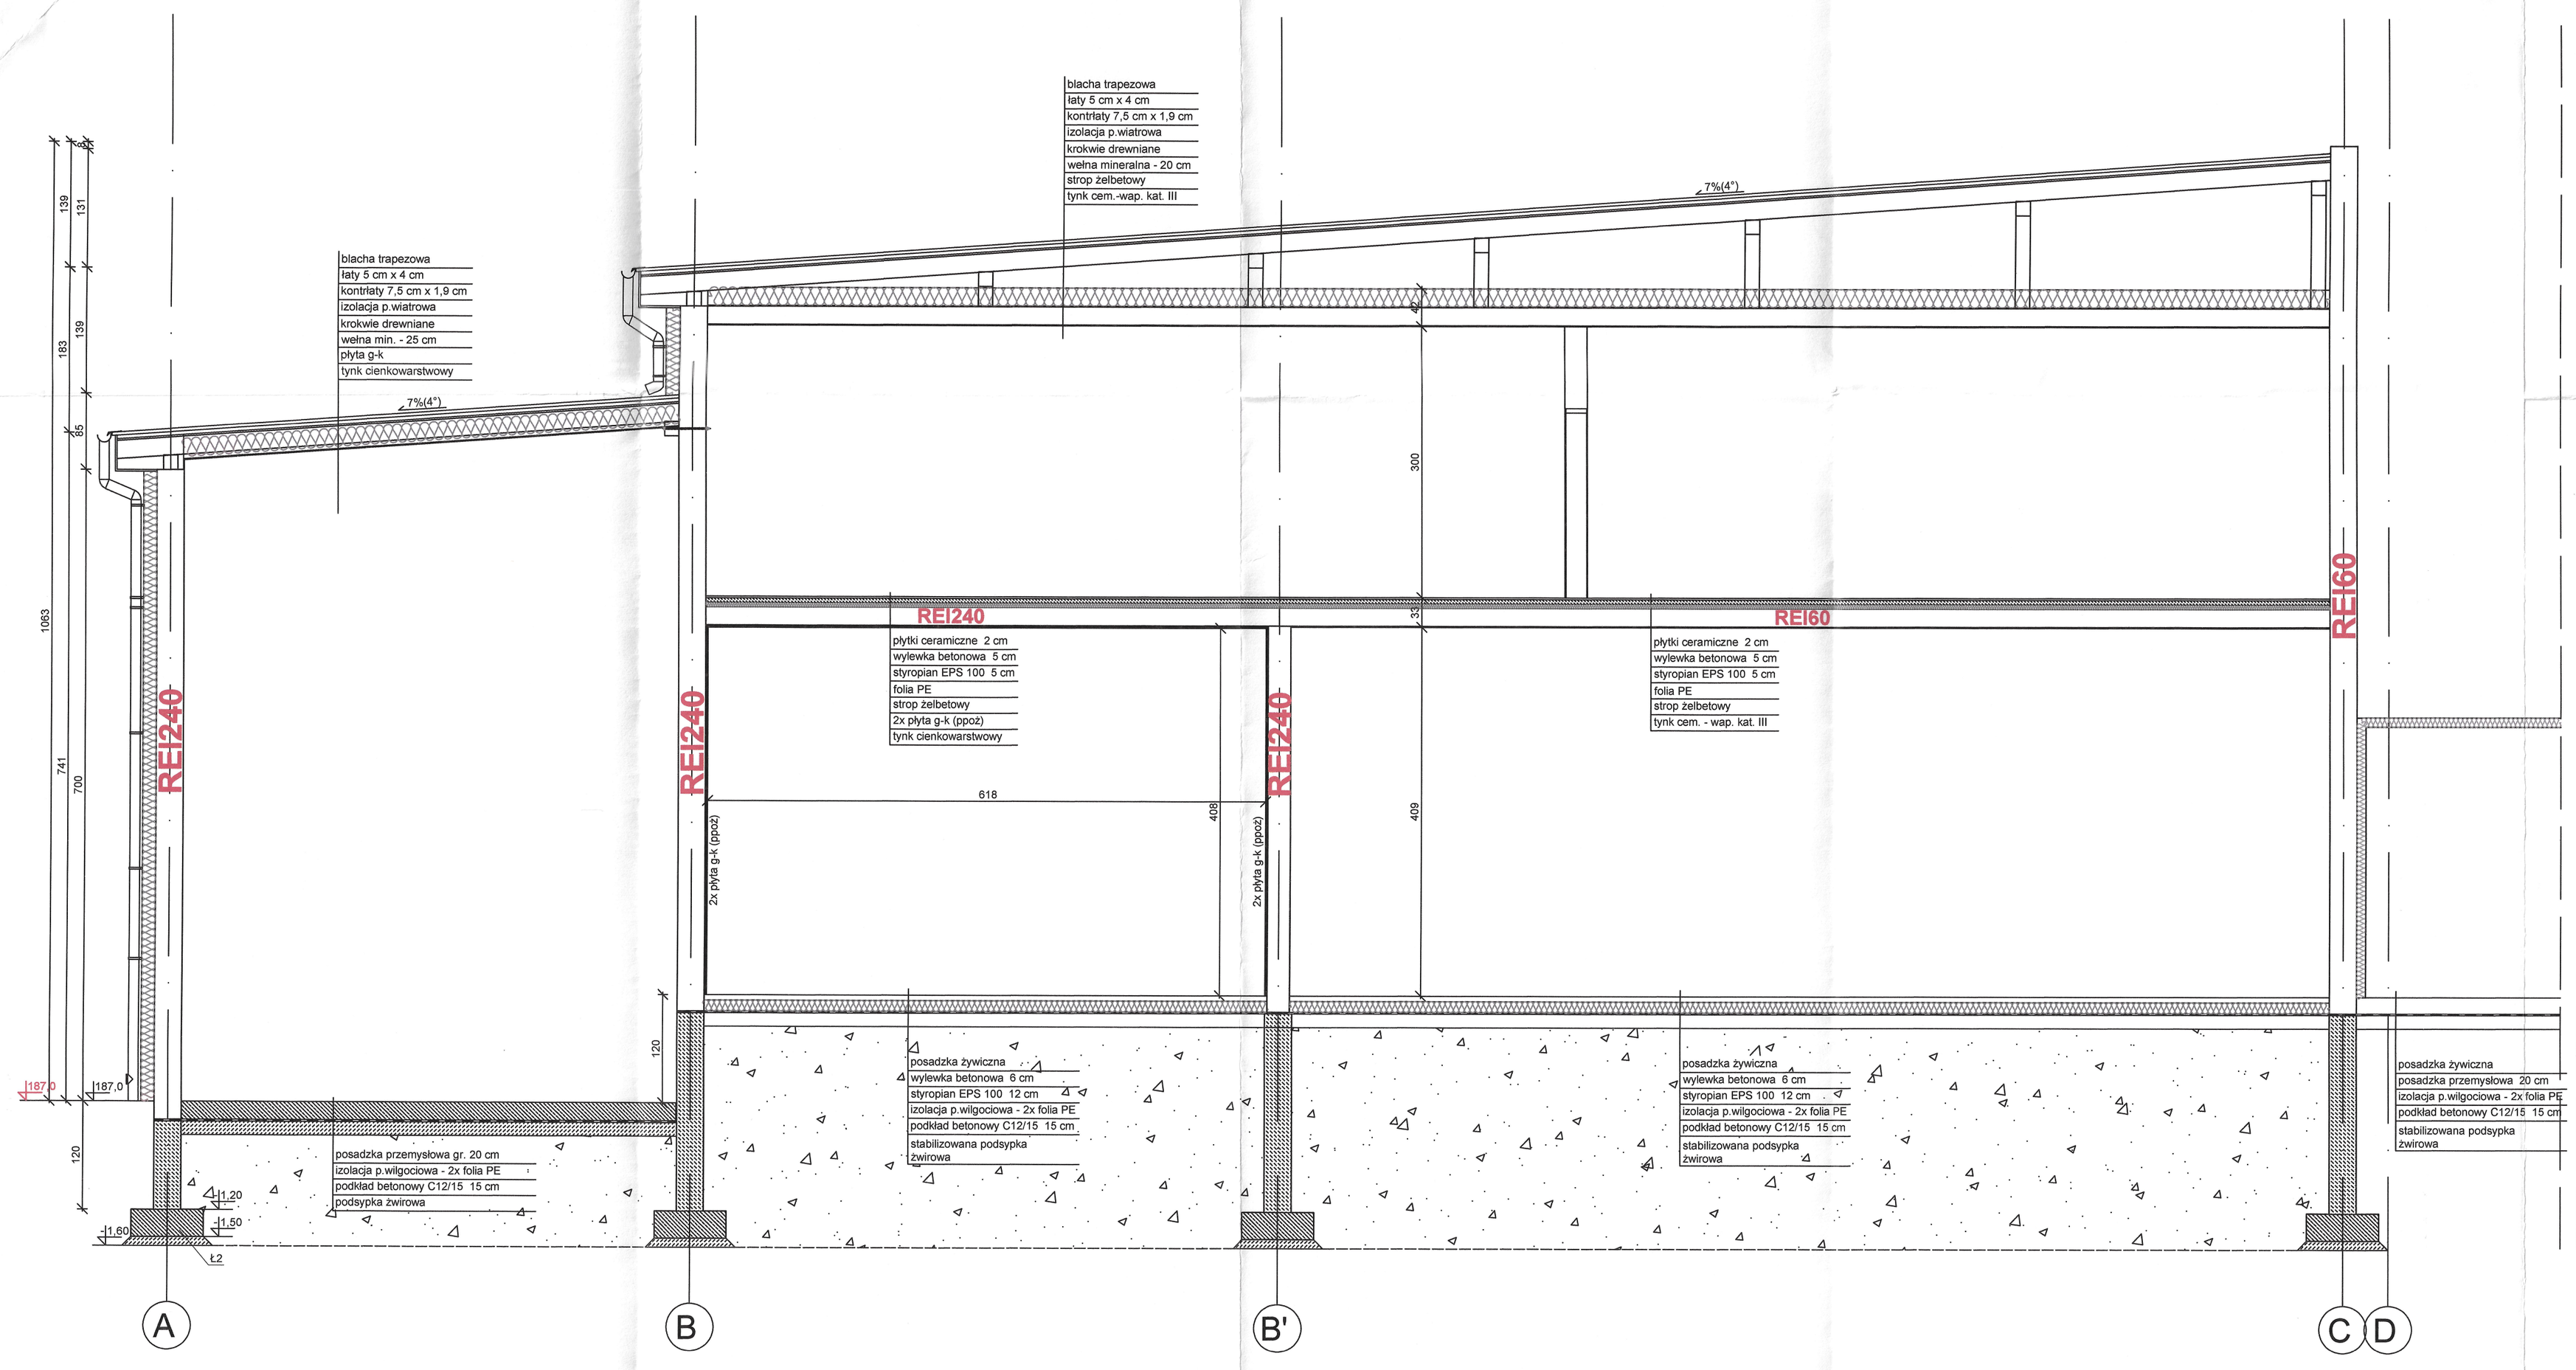

187,0 rzędna projektowana

187,0 rzędna istniejąca

UWAGI:

1. Rysunek rozpatrywać łącznie z projektem technicznym, projektem architektonicznym i projektami branżowymi.

CENTROBUD

PRACOWNIA PROJEKTOWA „CENTROBUD”
JACEK GOLBA

39-218 Straszęcin 404
tel/: 604 914 253
e-mail: jacek.golba@centrobud.eu

Zastrzega się wszelkie prawa wynikające z Ustawy o prawie autorskim. Rysunek niniejszy nie może być w całości lub w części przerysowany, uzupełniony lub odstąpiony komukolwiek, bez pisemnej zgody firmy P.P "CENTROBUD".

Temat opracowania:	Budowa budynku produkcyjnego z zapleczem administracyjno-socjalnym i magazynowym (mroźnia), budowa instalacji fotowoltaicznej oraz niezbędnej infrastruktury technicznej w tym budowa zjazdu	
Adres budowy:	DĘBICA, UL. METALOWCÓW, OBR. 2 DZIAŁKA NR EW. 890	Nr rys: 6/AB
Inwestor:	"MATEO" Sp z o.o. 39-200 DĘBICA UL. METALOWCÓW 33	
Przedmiot rysunku:	PRZEKRÓJ C-C	
	Faza: PROJEKT BUDOWLANY	Data:
	Branża: ARCHITEKTURA — Skala: 1:50	01.08.2025
Architektura	mgr inż. arch.Kinga Zielińska-Madej Rz/A-06/07	
Architektura Sprawdzający	mgr inż. arch. A.Jando-Roztoczyńska UAN-8346/24/85	