


PLAN SYTUACYJNY
skala 1:500

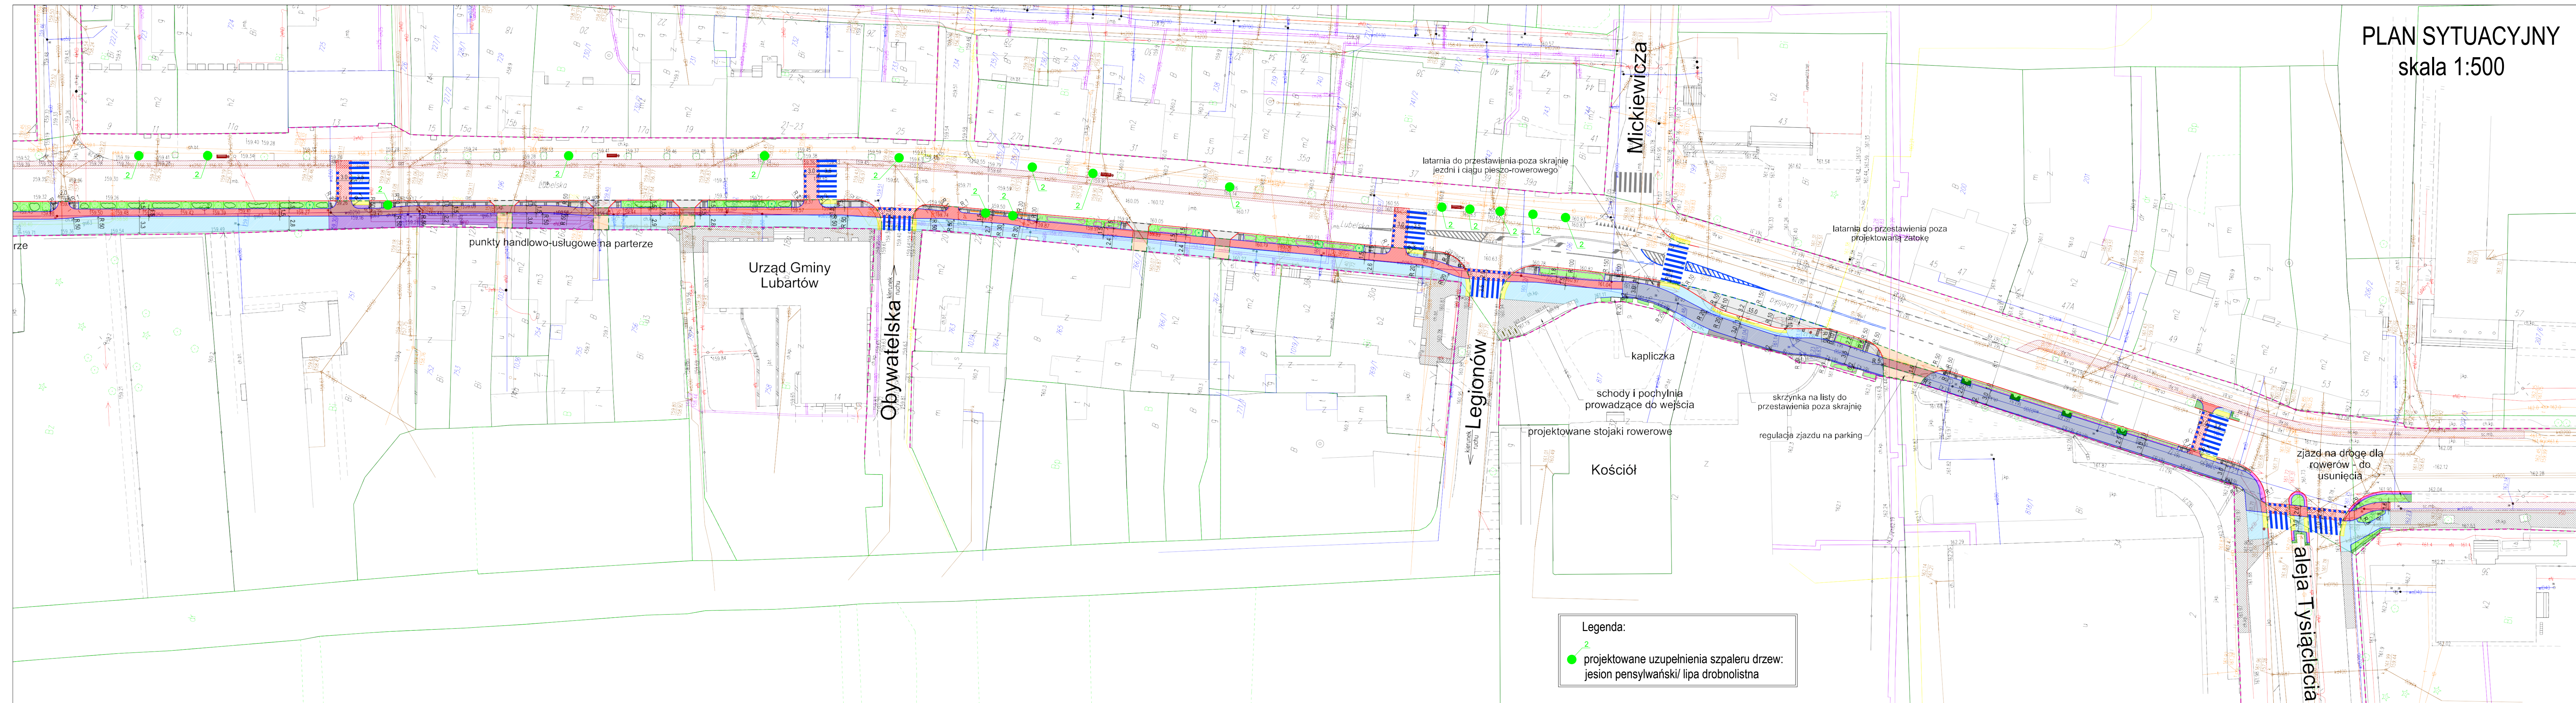

Legenda:
● projektowane uzupełnienia szpaleru drzew:
jesion pensylwański/ lipa drobnolistna