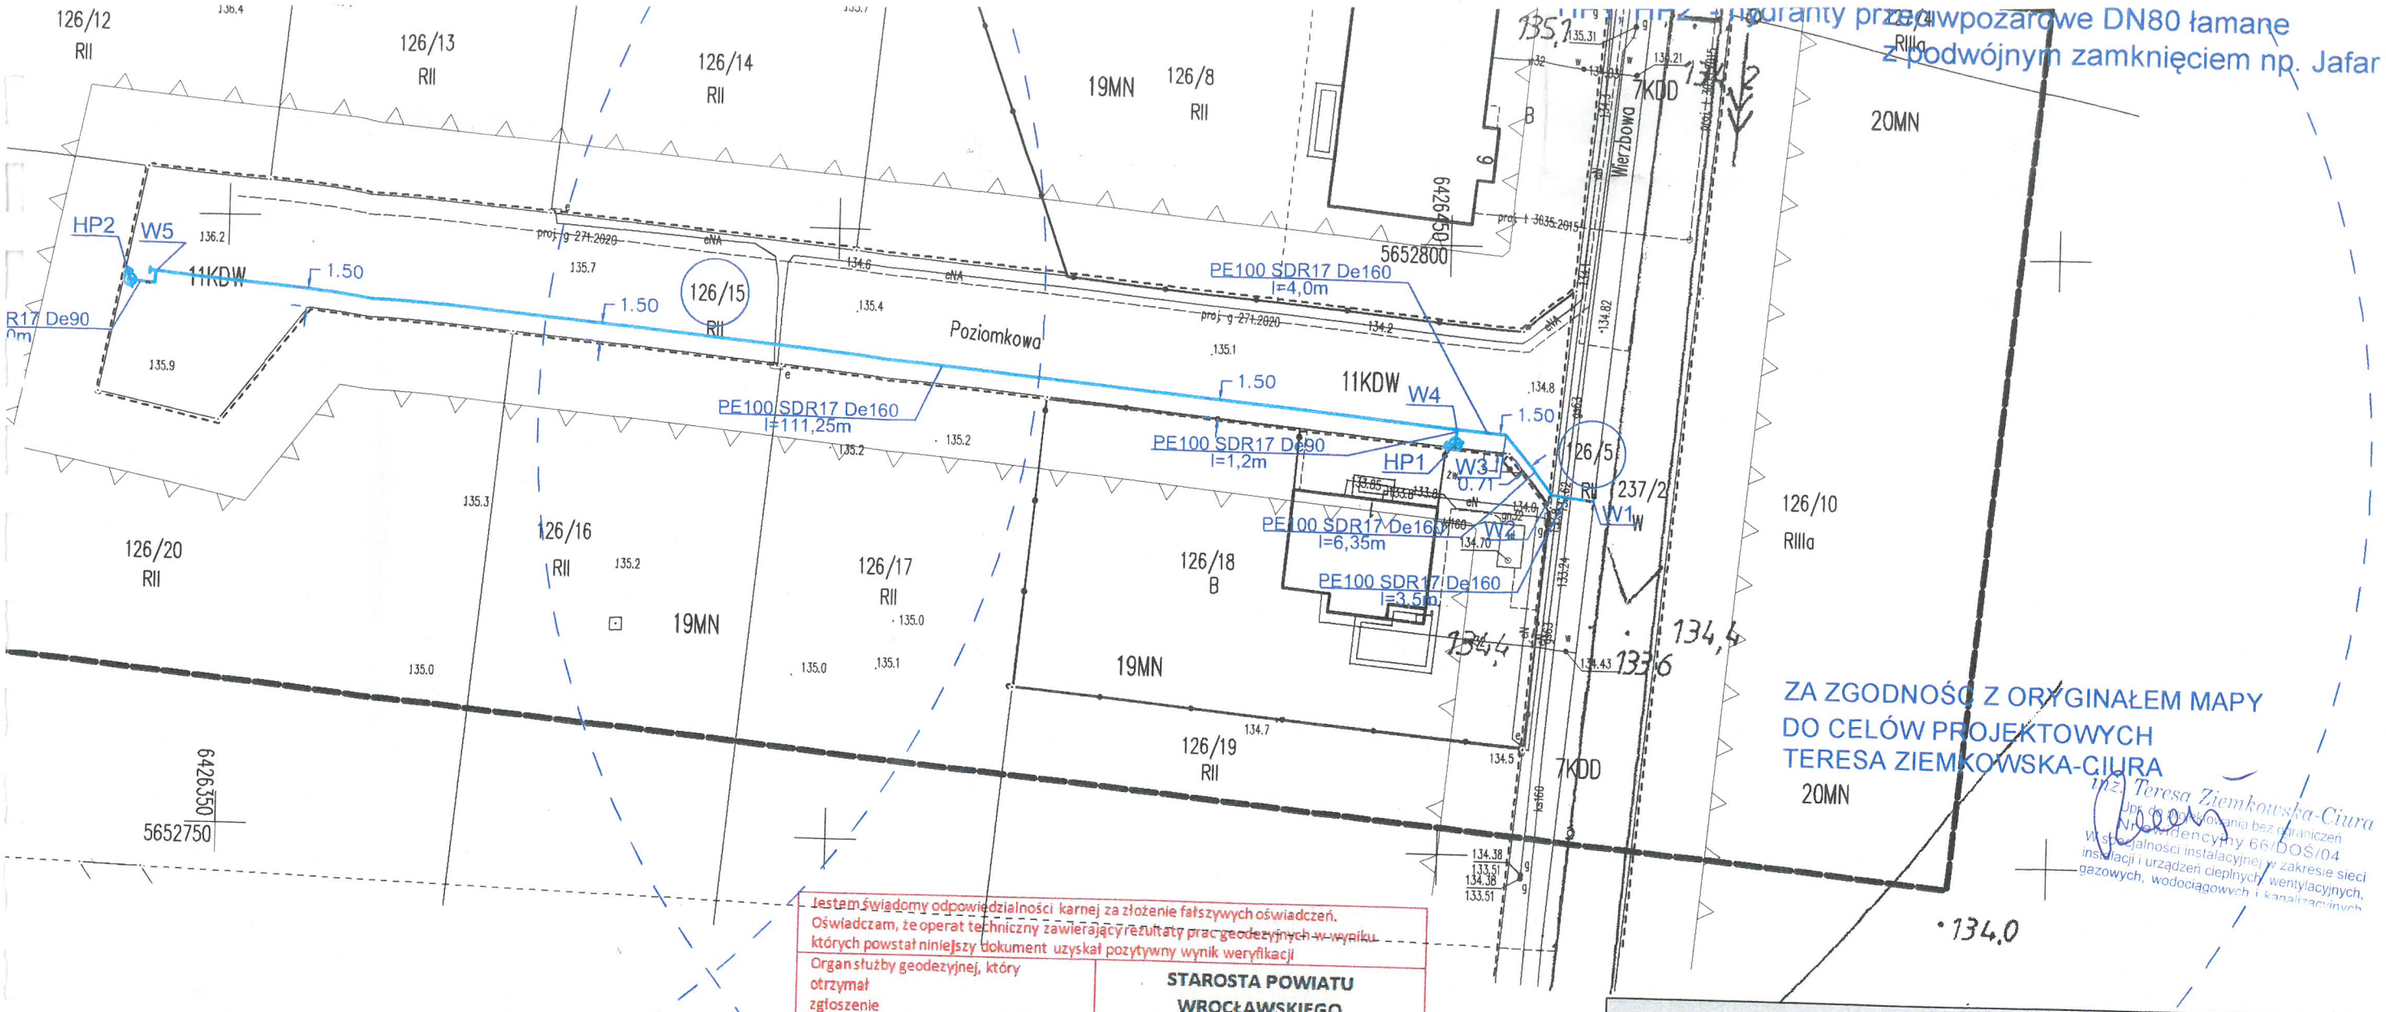

Jestem świadomy odpowiedzialności karnej za złożenie fałszywych oświadczeń. Oświadczam, że operat techniczny zawierający rezultaty prac geodezyjnych w wyniku których powstał niniejszy dokument uzyskał pozytywny wynik weryfikacji	
Organ służby geodezyjnej, który otrzymał zgłoszenie	STAROSTA POWIATU WROCŁAWSKIEGO
Identyfikator zgłoszenia prac geodezyjnych	TZ.430.2958.2021
Identyfikator ewidencyjny materiału zasobu-operatu technicznego	P.0223.2021.3781
Numer i data protokołu weryfikacji	PROTOKÓŁ TZ.430.2958.2021_62951 z dn. 10.05.2021
Wykonawca prac geodezyjnych	Kazdro- Geodezja Maciej Zawadzki ul. Truskawkowa 24;55-100 Trzebnica
Imię i nazwisko oraz nr uprawnień zawodowych kierownika prac	Maciej Zawadzki upr. nr 19478

GEODETA UPRAWNIONY
Maciej Zawadzki
Upr. nr 19478

aa:
- nieprzekraczająca linia zabudowy
- linia rozgraniczająca tereny w MPZP

tereny zabudowy mieszkaniowej jednorodzinnej
tereny dróg dojazdowych
tereny dróg wewnętrznych

TZC PLUS TERESA ZIEMKOWSKA-CIURA ul. Płużna 19 54-530 Wrocław				
projekt	PROJEKT ZAGOSPODAROWANIA TERENU	branża:	sanitarna	
inwestor	Kobierzyckie Przedsiębiorstwo Wodociągów i Kanalizacji Sp. z o.o. 55-040 Kobierzyce al. Pałacowa 1			
nazwa i adres obiektu	Sieć wodociągowa PE160 ; Domasław ul. Poziomkowa działka 126/5 , 126/15 AM-2 obręb Domasław (Zadanie nr 2)			
treść rysunku	Projekt zagospodarowania terenu		skala:	1 : 500
projektant w specjalności instalacyjnej:	inż. T. Ziemkowska-Ciura uprawnienia nr 66/DOŚ/04	podpis	data 06.2021	nr rys.
sprawdzial w specjalności instalacyjnej:	mgr inż. A. Prokopska-Frydel uprawnienia nr 381/DOŚ/09	podpis	data 06.2021	1

województwo: dolnośląskie
powiat: wrocławski
mina: Kobierzyce 022305_2
obręb: Domasław 0007
działka numer: 126/15

Mapa do celów projektowych

1.Układ współrzędnych płaskich prostokątnych – PL2000 strefa 6
2.Wysokościowy układ geodezyjny mapy rastrowej – Kronsztadt'60
3.Wysokościowy układ geodezyjny mapy wektorowej – PL-EVRF2007-NH

Skala 1:500

sekcje mapy: 6.146.11.14.2.2; 6.146.11.15.1.1

Oznaczenie i symbol konturu użytku gruntowego, który nie jest ujawniony w bazie danych ewidencji gruntów i budynków: BRAK
Oznaczenie i informacja o służebnościach gruntowych mających wpływ na na zagospodarowanie gruntów, zlokalizowanych w granicach projektowanej inwestycji: NIE BADANO
Oznaczenie granic obszaru, który był przedmiotem aktualizacji

TZ.430.2958.2021 27.04.2021

KAZDRO - GEODEZJA
Maciej Zawadzki
ul. Truskawkowa 24, 55-100 Trzebnica
NIP: 894-175-38-65 REGON: 930118228
tel.: 609-582-479

GEODETA UPRAWNIONY
Maciej Zawadzki
Upr. nr 19478

WOJEWÓDZKI URZĄD OCHRONY ZABYTKÓW we WROCŁAWIU
zał. nr 2 do pisma, postanowienia, decyzji
nr 517/2022 z dnia 14.03.2022