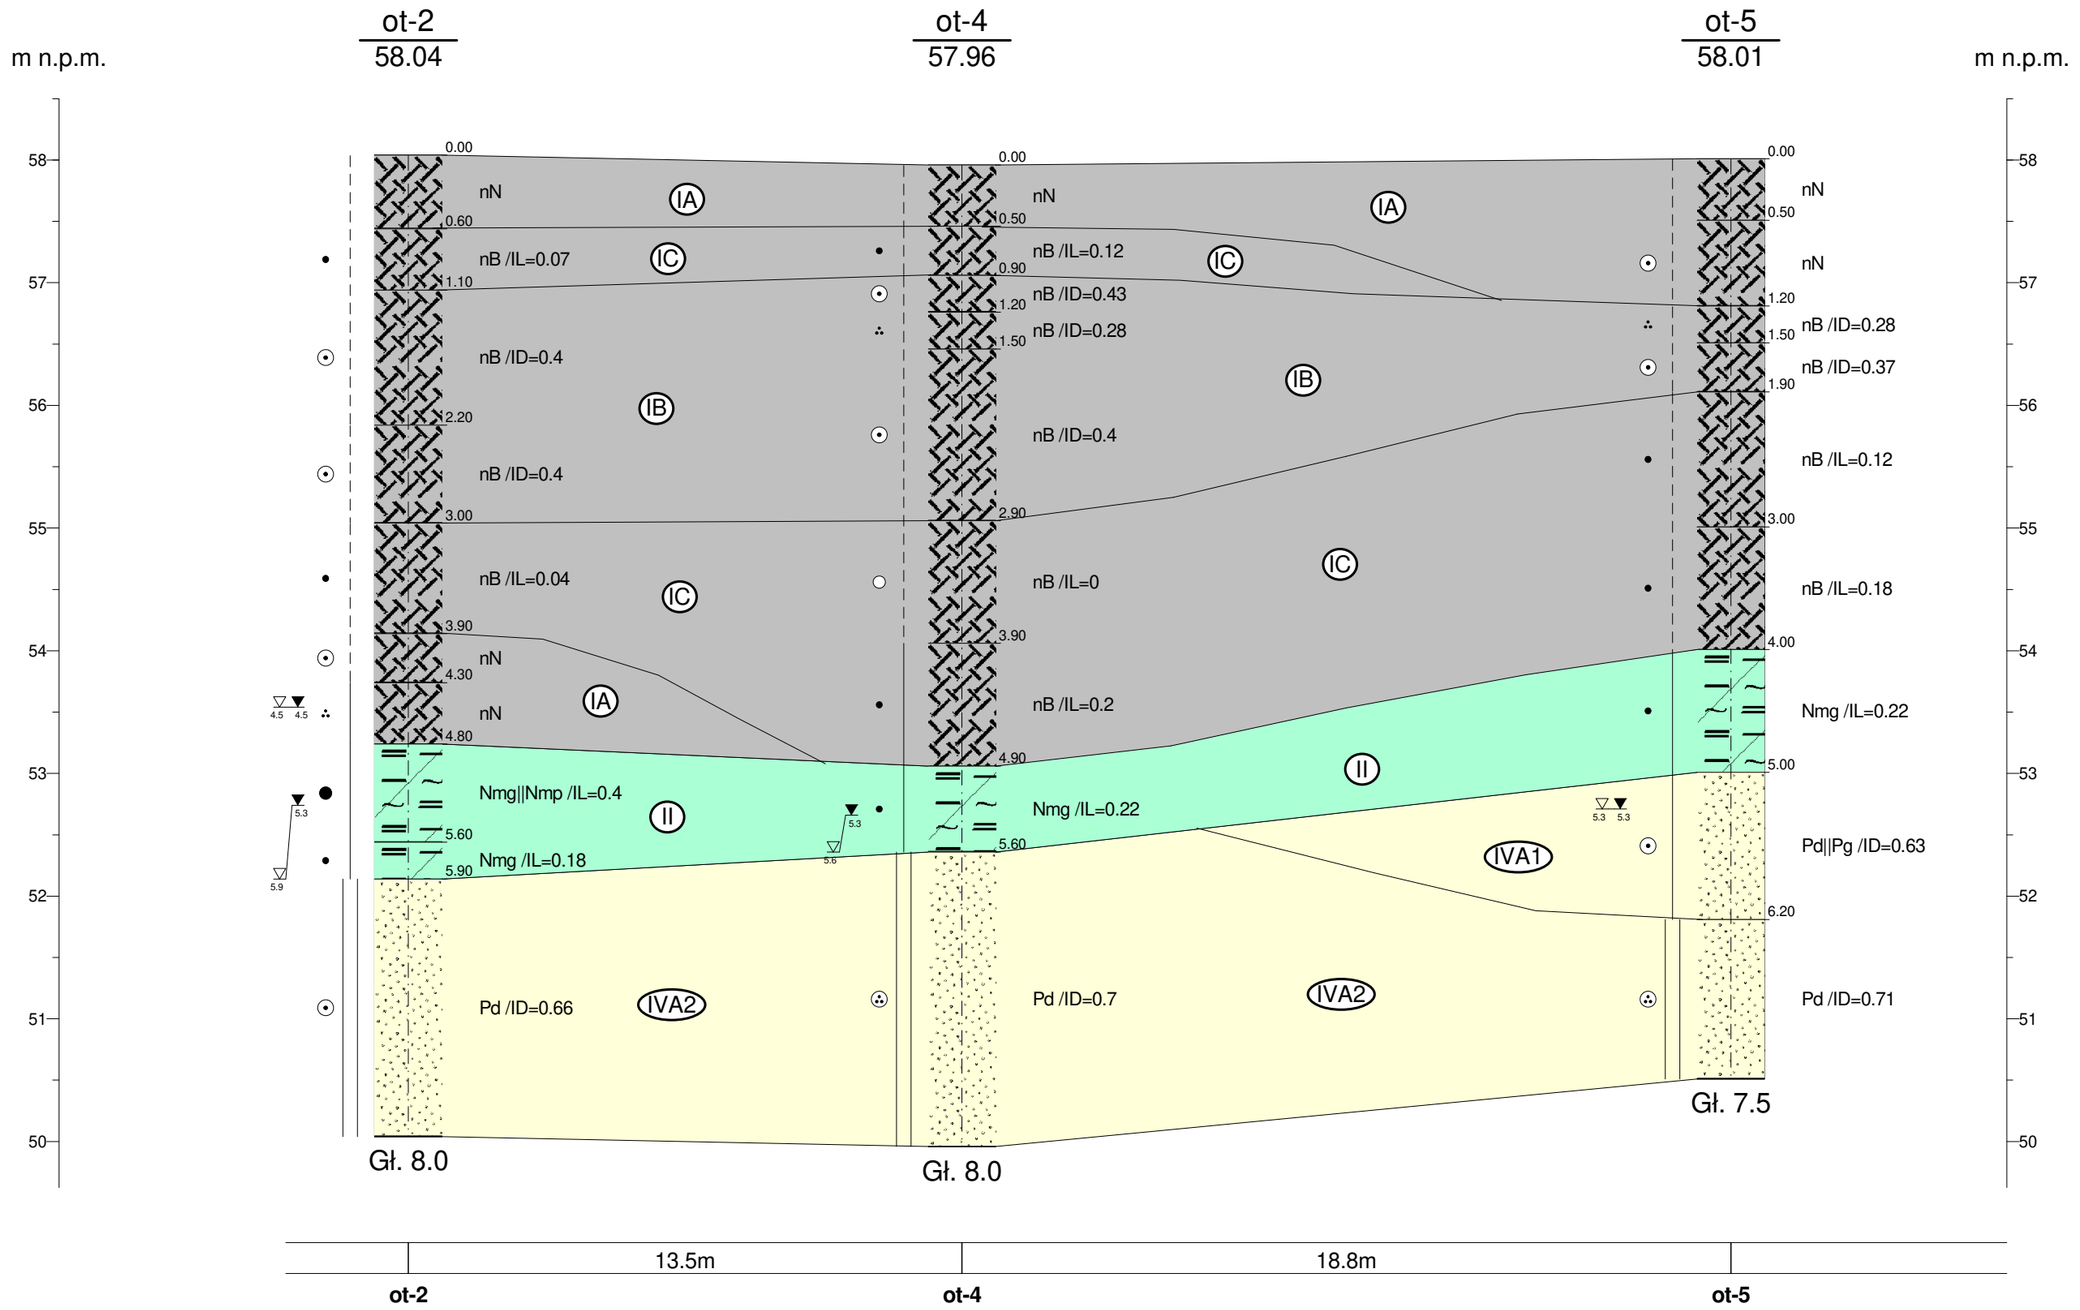

nasyp niekontrolowany

nasyp budowlany

namuł gliniasty

piasek drobny

CENTRUM BADAŃ GEOLOGICZNO - INŻYNIERSKICH				Zał.nr 5.2
dz. nr 6/1 i 7/1 (Obręb Śródka) Poznań, ul. ks. Bernata				DBPG - Opinia geotech. określająca warunki gruntowo-wodne dla zadania: Budowa bud. przeznaczonego na realizacje usług skierowanych do osób zagrożonych marginalizacją, w tym cudzoziemców
	Data	Nazwisko	Podpis	Przekrój geotechniczny II - II
Opracował	03.2025	P. Jęsiek		Skala 1: 150/50
Weryfikował	03.2025	W. Szablewski		

Rysunek wykonano programem "GeoStar"