



KARTA OTWORU GEOTECHNICZNEGO

Zał.nr: 6.5

Profil numer ot-5

Wiertnica:

Rejon: dz. 7/1 (Ob. Śródka)

Miejscowość: Poznań

Gmina: M. Poznań

Województwo: wielkopolskie

Obiekt: budynek dla osób potrzebujących / cudzoziemców

Zleceńodawca: Fundacja Pomocy Wzajemnej „Barka”


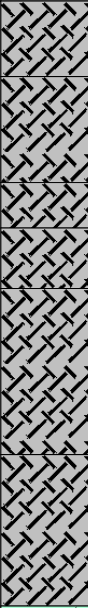
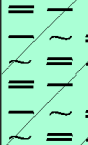
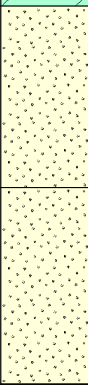
Wiercenie: Centrum Badań Geologiczno - Inżynierskich

System wiercenia: Mechaniczno-obrotowy

Rzędna: 58.01 m n.p.m.

Skala 1 : 50

Data wiercenia: 2025-03-27

Wiercenie	Głębokość zwierciadła wody	Stratygrafia	Profil litologiczny		Przelot	Opis litologiczny	Symbol gruntu	Ilość wateczkowań	Wilgotność	ID	IL	Stan gruntu	Warstwa geotechniczna		
			[m]											[m]	
1	2	3	4	5	6	7	8	9	10	11	12	13	14		
 5.30		Nasypy				nasyp niekontrolowany (Żużel popiołowy) czarny	nN	1/1/2	mw			szg	IA		
				0.50	nasyp niekontrolowany (Ps, Humus, Gp, Gruz ceglany) szaro-brązowy										
				1.20	nasyp budowlany (Ps, Pd) żółto-brązowy										
				1.50	nasyp budowlany (Pr, Ż) jasnobrązowy	nB	1/1					mw/w	0.12	tpl	IC
				1.90	nasyp budowlany (Gp) szaro-brązowy / szary										
				3.00	nasyp budowlany (Gp, G, Ps, Ż, domieszki Humusu) brązowo- szary										
		4.0		4.00	namuł gliniasty ciemnobrązowy	Nmg	6/6/7	w	0.22		II				
		5.0		5.00	piasek drobny jasnoszary / szary przewarstwiony piaskiem gliniastym	Pd Pg		w/nw	0.63	szg	IVA1				
		6.0													
		6.20		piasek drobny szary	Pd	nw						0.71	zg	IVA2	
7.0															
					7.50										