






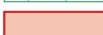



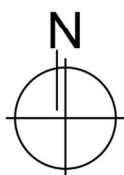
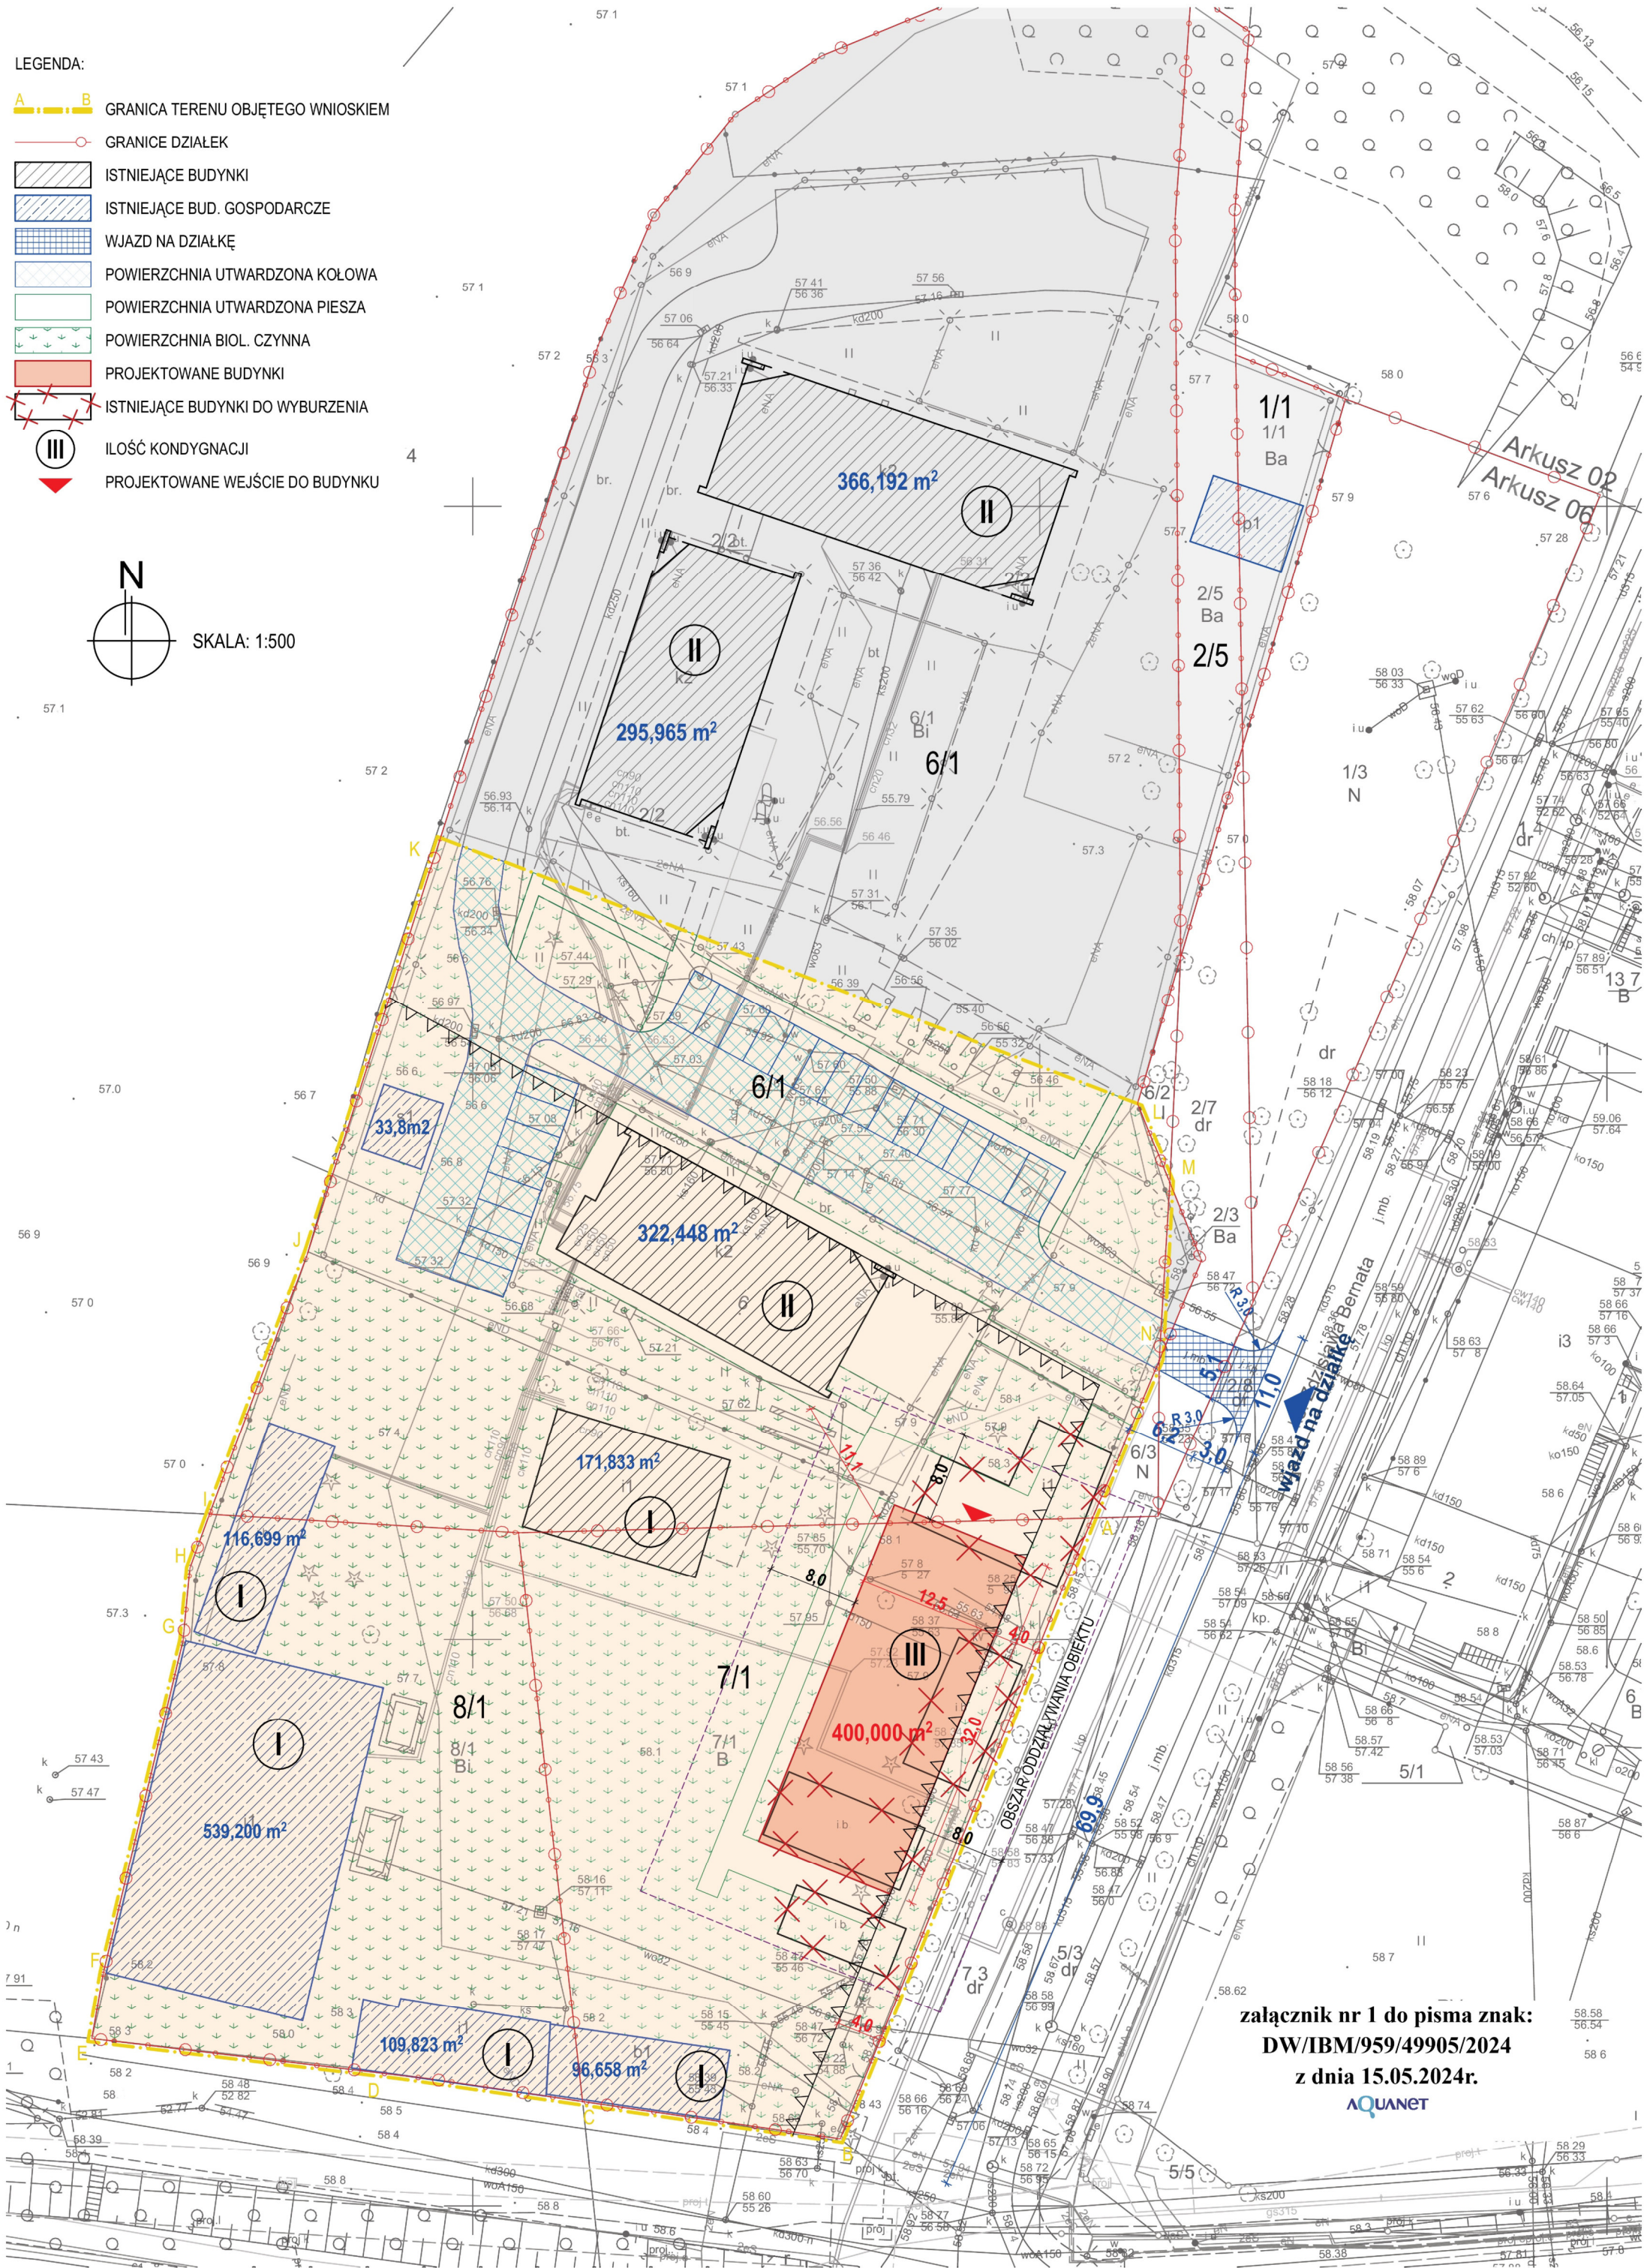
	GRANICA TERENU OBJĘTEGO WNIOSEM
	GRANICE DZIAŁEK
	ISTNIEJĄCE BUDYNKI
	ISTNIEJĄCE BUD. GOSPODARCZE
	WJAZD NA DZIAŁKĘ
	POWIERZCHNIA UTWARDZONA KOŁOWA
	POWIERZCHNIA UTWARDZONA PIESZA
	POWIERZCHNIA BIOL. CZYNNA
	PROJEKTOWANE BUDYNKI
	ISTNIEJĄCE BUDYNKI DO WYBURZENIA
	IŁOŚĆ KONDYGNACJI
	PROJEKTOWANE WEJŚCIE DO BUDYNKU



SKALA: 1:500



załącznik nr 1 do pisma znak:
DW/IBM/959/49905/2024
z dnia 15.05.2024r.

AQUANET

inwestor: **FUNDACJA POMOCY WZAJEMNEJ**
"BARKA"
ul. Św. Wincentego 6/9, 61-003 POZNAŃ

NMS Architekci Sp. z o. o.
ul. 3 Maja 49c/2a, 61-728 POZNAŃ
tel.: 61/226-75-88
www.nmsarchitekci.pl

