

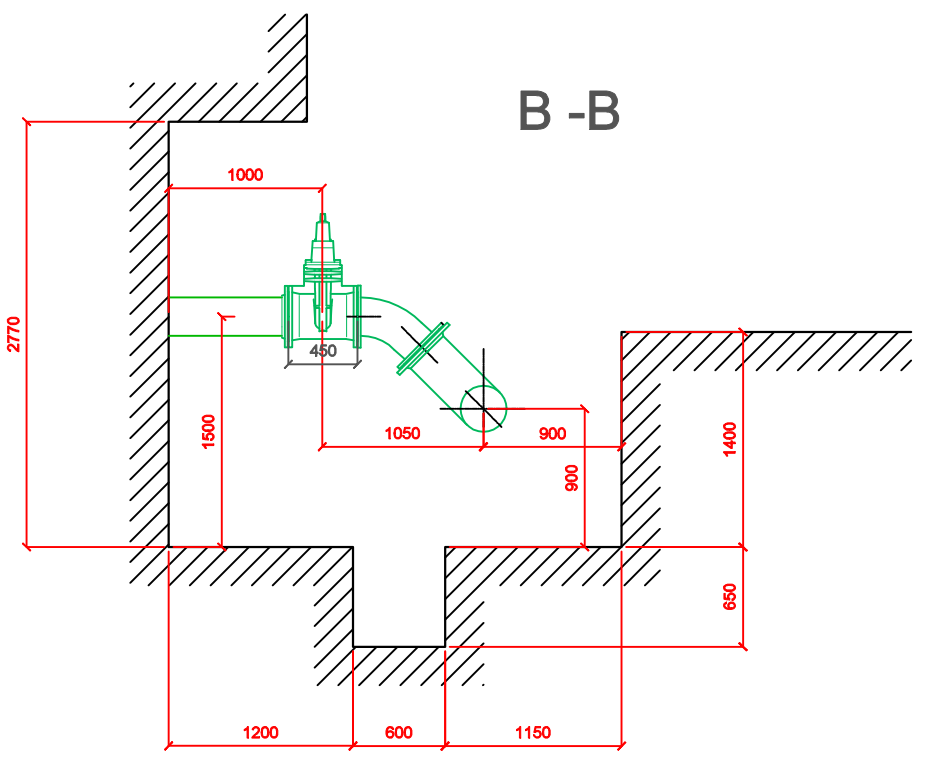
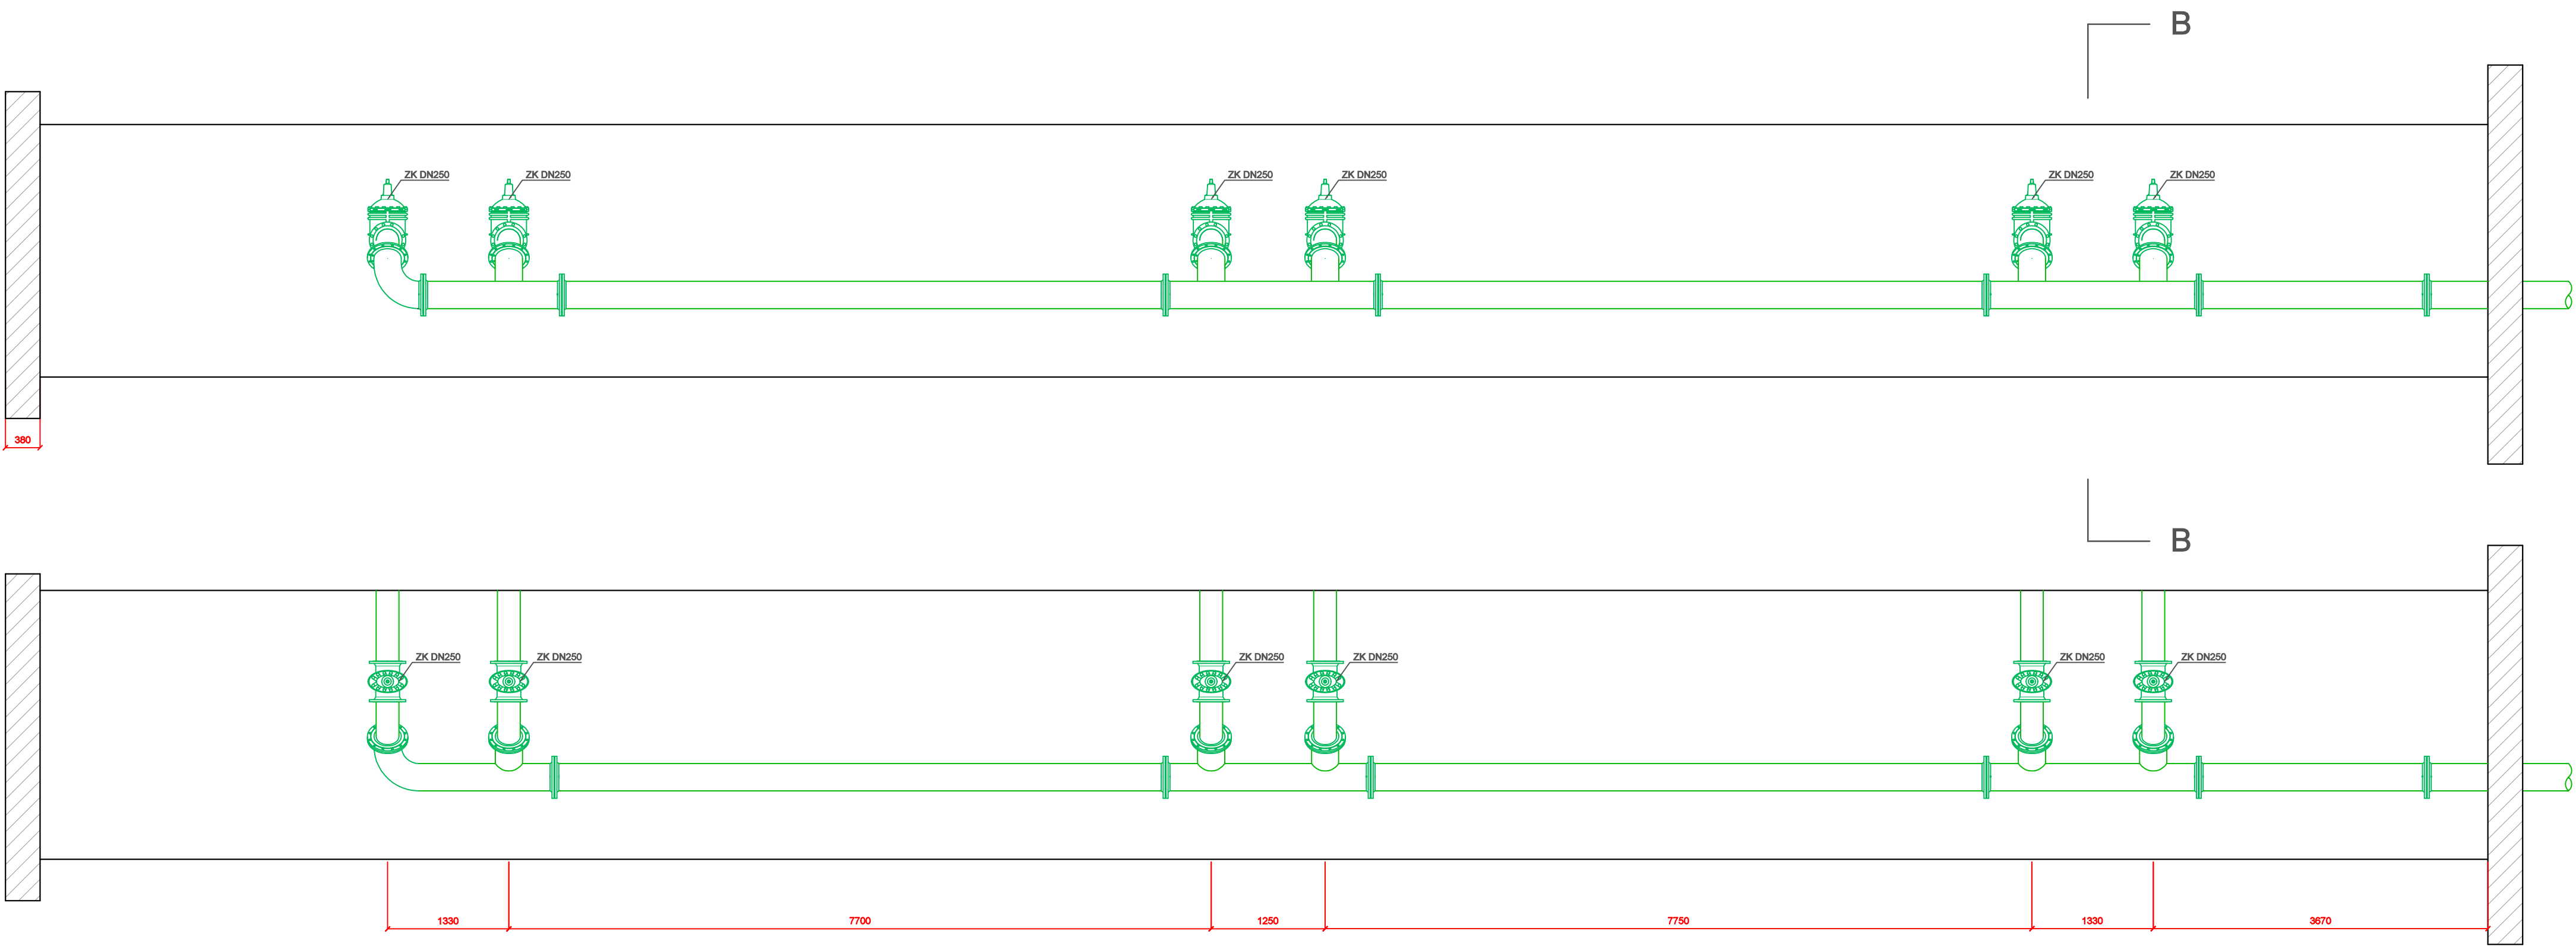




PRZEDSIĘBIORSTWO WODOCIĄGÓW I KANALIZACJI SP. Z O.O. W OŚWIĘCIMIU				
Nazwa: Rurociąg odprowadzający filtrat spod filtrów do zbiornika wody czystej				
Data: Październik 2025	Projekt: Modernizacja sterowania pracą filtrów i pukania złoża - inwentaryzacja z natury		Pracownik: Marcin Koz	Liczba stron: 1
Skala: 1:10	Stacja Uzdzielania Wody Zasole - Wzłaz zasuw filtrów pospiesznych			

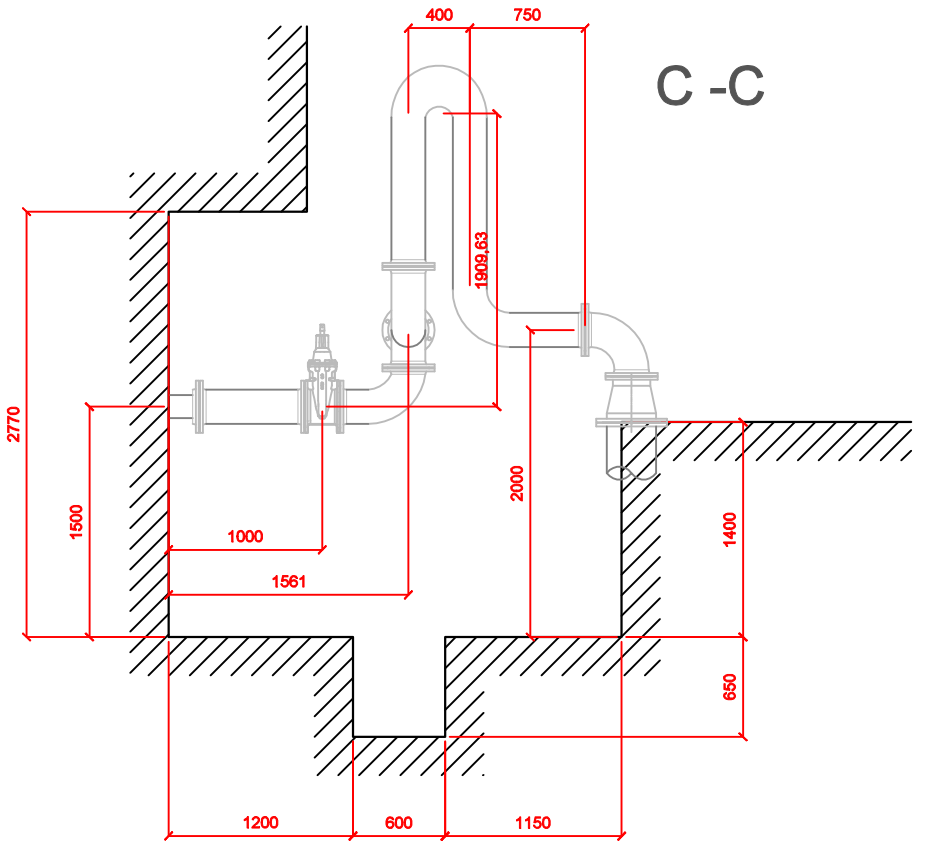


PRZEDSIĘBIORSTWO WODOCIĄGÓW I KANALIZACJI SP. Z O.O. W OŚWIĘCIMIU				
Nazwa: Rurociąg wody płuczonej				
Data: Październik 2025	Projekt: Modernizacja sterowania pracą filtrów i pukania złoża - inwentaryzacja z natury		Pracownik: Marcin Koz	Liczba stron: 2
Skala: 1:10	Stacja Uzdzielania Wody Zasole - Wzłaz zasuw filtrów pospiesznych			

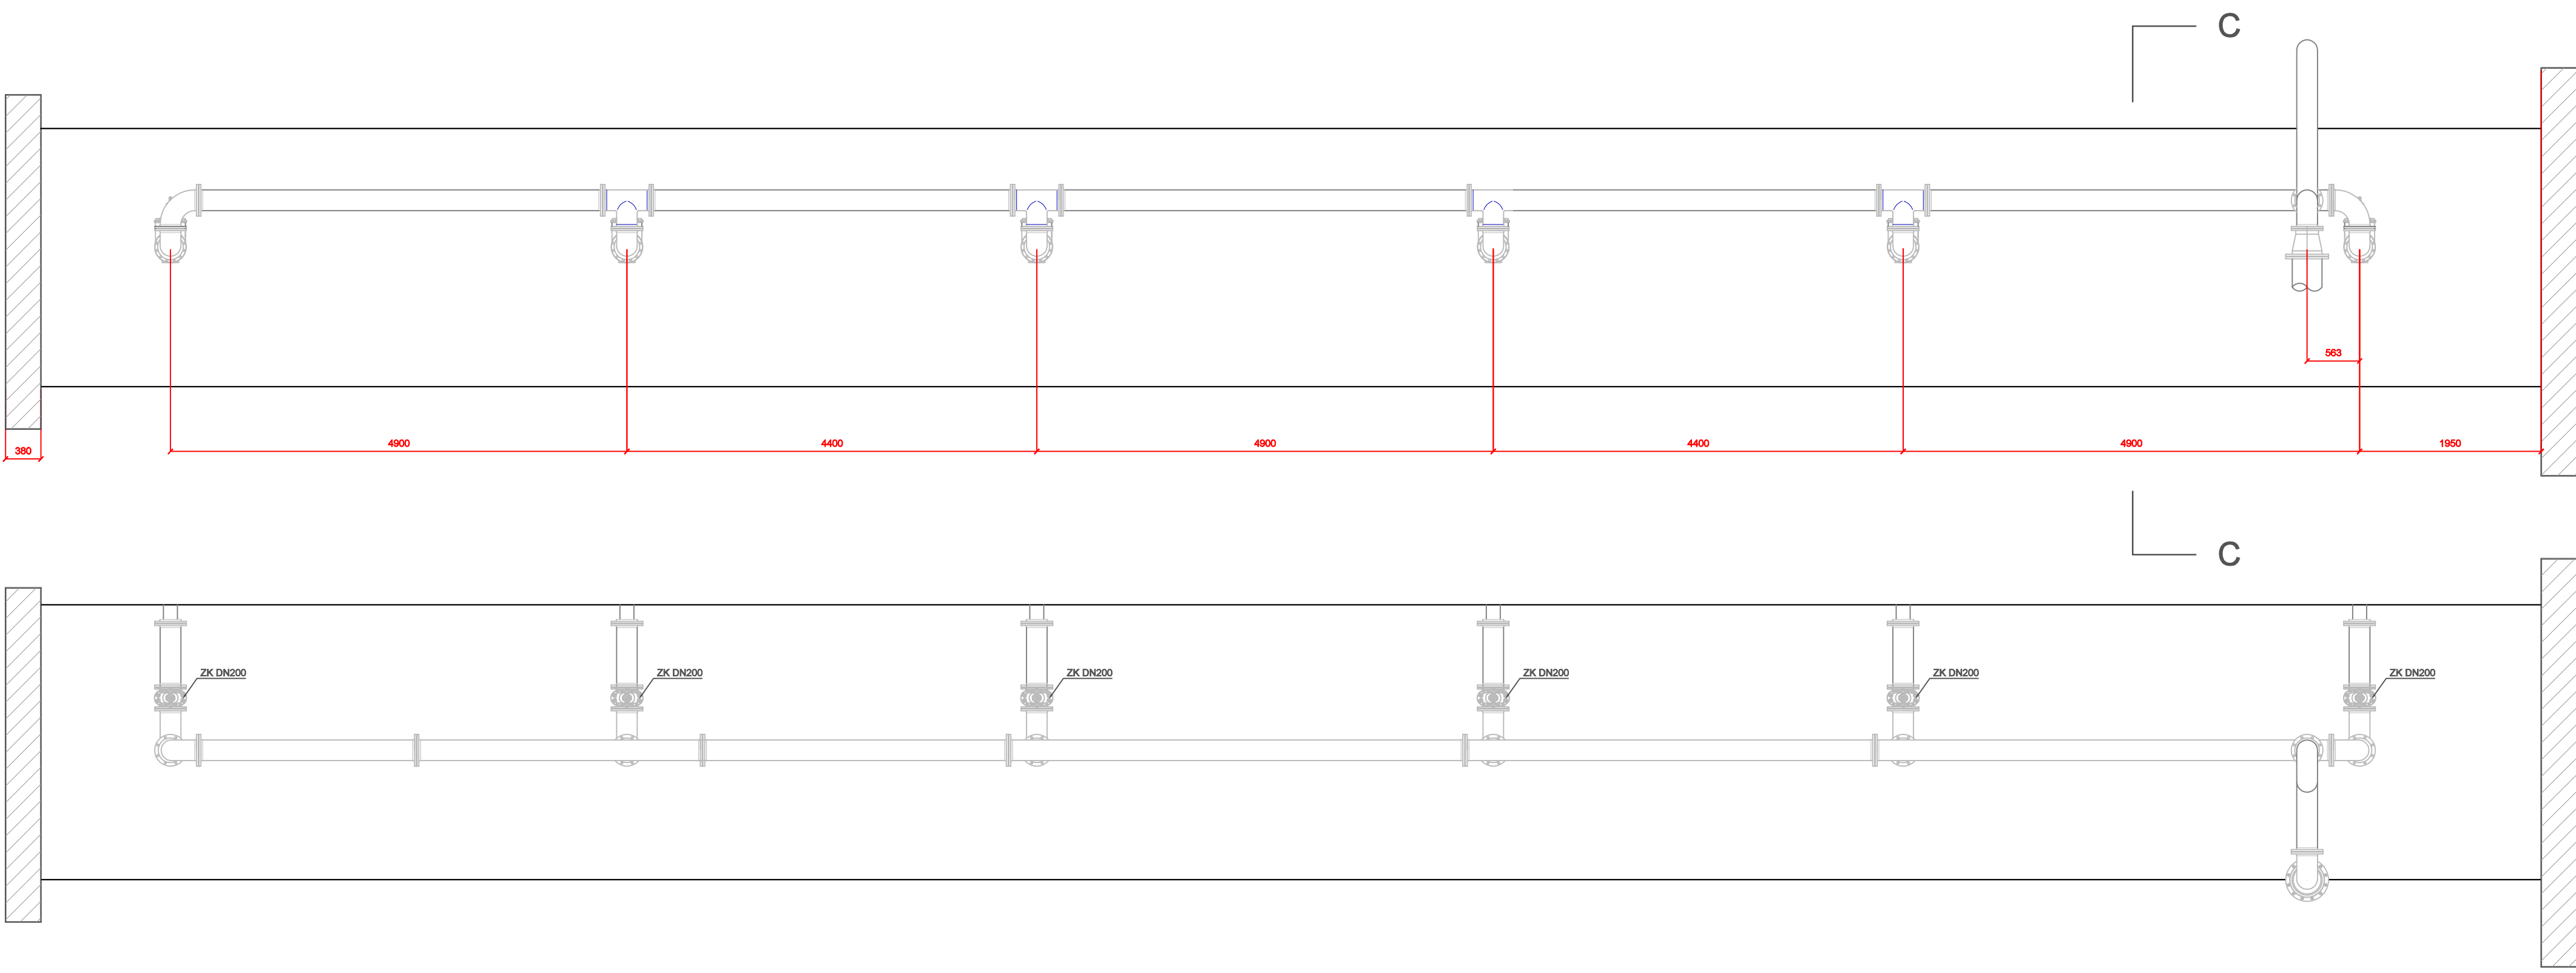

PRZEDSIĘBIORSTWO WODOCIĄGÓW I KANALIZACJI SP. Z O.O. W OŚWIĘCIMIU				
Nazwa: Rurociąg doprowadzający powietrze z turbodmichawy do sączków				
Data: Przedmiot 2025	Projekt: Modernizacja sterowania pracą filtrów i pukania złóż - inwentaryzacja z natury		Pracownik: Marcin Koz	Liczba stron: 3
Skala: 1:10	Stacja Uzdzielania Wody Zasole - Wzłaz zasuw filtrów pospiesznych			

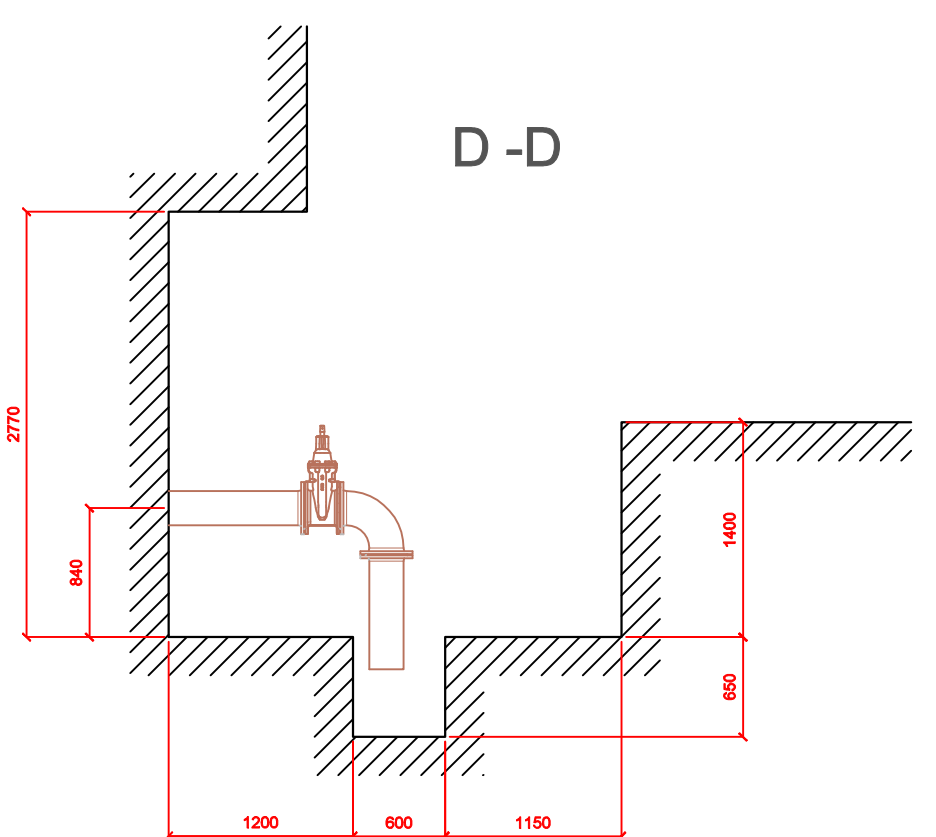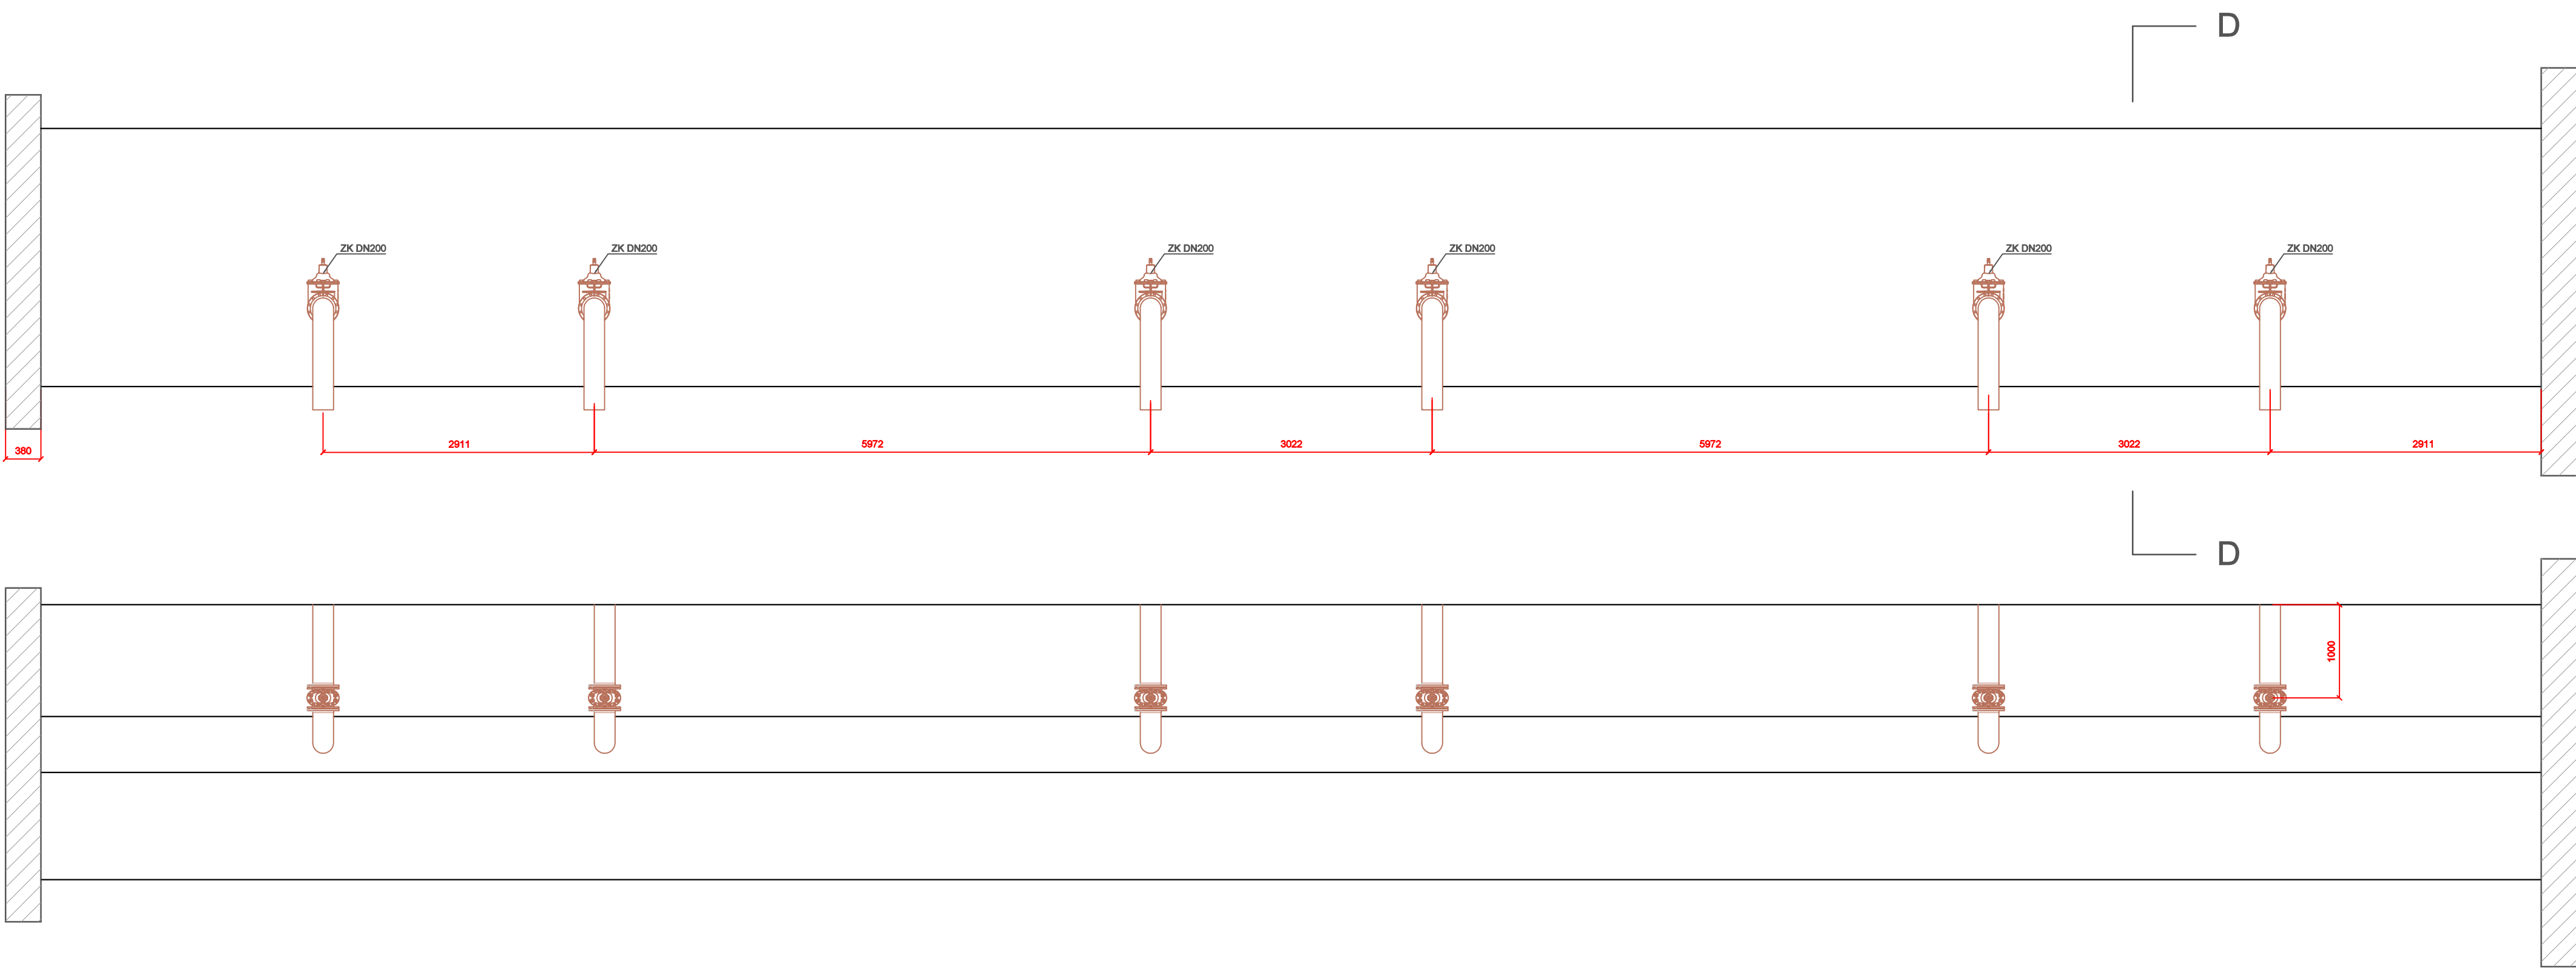

PRZEDSIĘBIORSTWO WODOCIĄGÓW I KANALIZACJI SP. Z O.O. W OŚWIĘCIMIU				
Nazwa: Rurociąg odprowadzający wodę popłuczną do kanału				
Data: Październik 2025	Projekt: Modernizacja sterowania pracą filtrów i pukania złóż - inwentaryzacja z natury		Pracownik: Marcin Koz	Liczba stron: 4
Skala: 1:10	Opis: Stacja Uzdzielania Wody Zasole - Wzłaz zasuw filtrów pospiesznych			

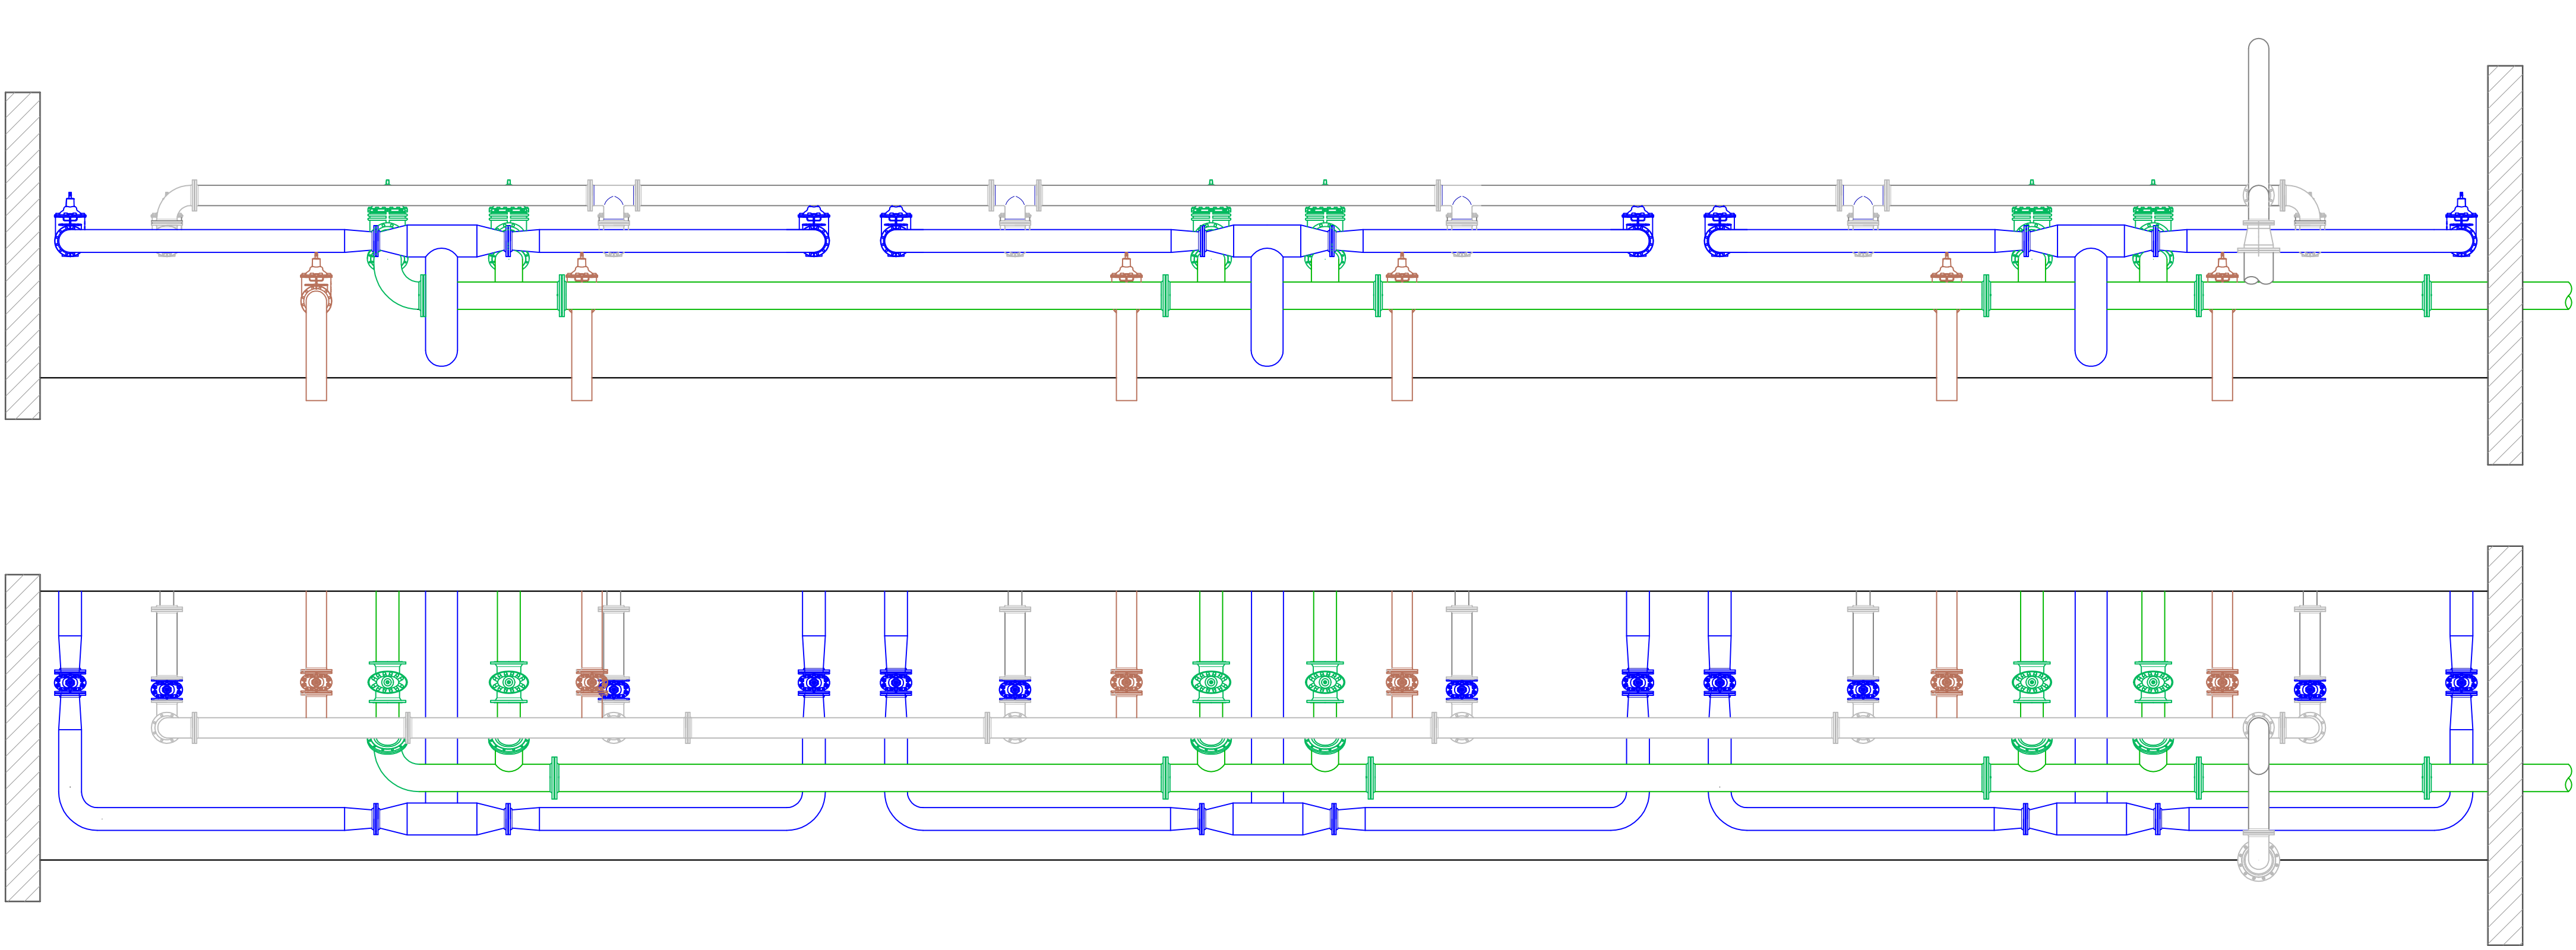

PRZEDSIĘBIORSTWO WODOCIĄGÓW I KANALIZACJI SP. Z O.O. W OŚWIĘCIMIU				
Nazwa: Wzłaz zasuw i rurociągów - rysunek zbiorczy				
Data: Październik 2025	Projekt: Modernizacja sterowania pracą filtrów i pukania złóż - inwentaryzacja z natury	Pracownik: Marcin Koz	Liczba stron: 5	
Skala: 1:10	Stacja Uzdzielania Wody Zasole - Wzłaz zasuw filtrów pospiesznych			