


T3

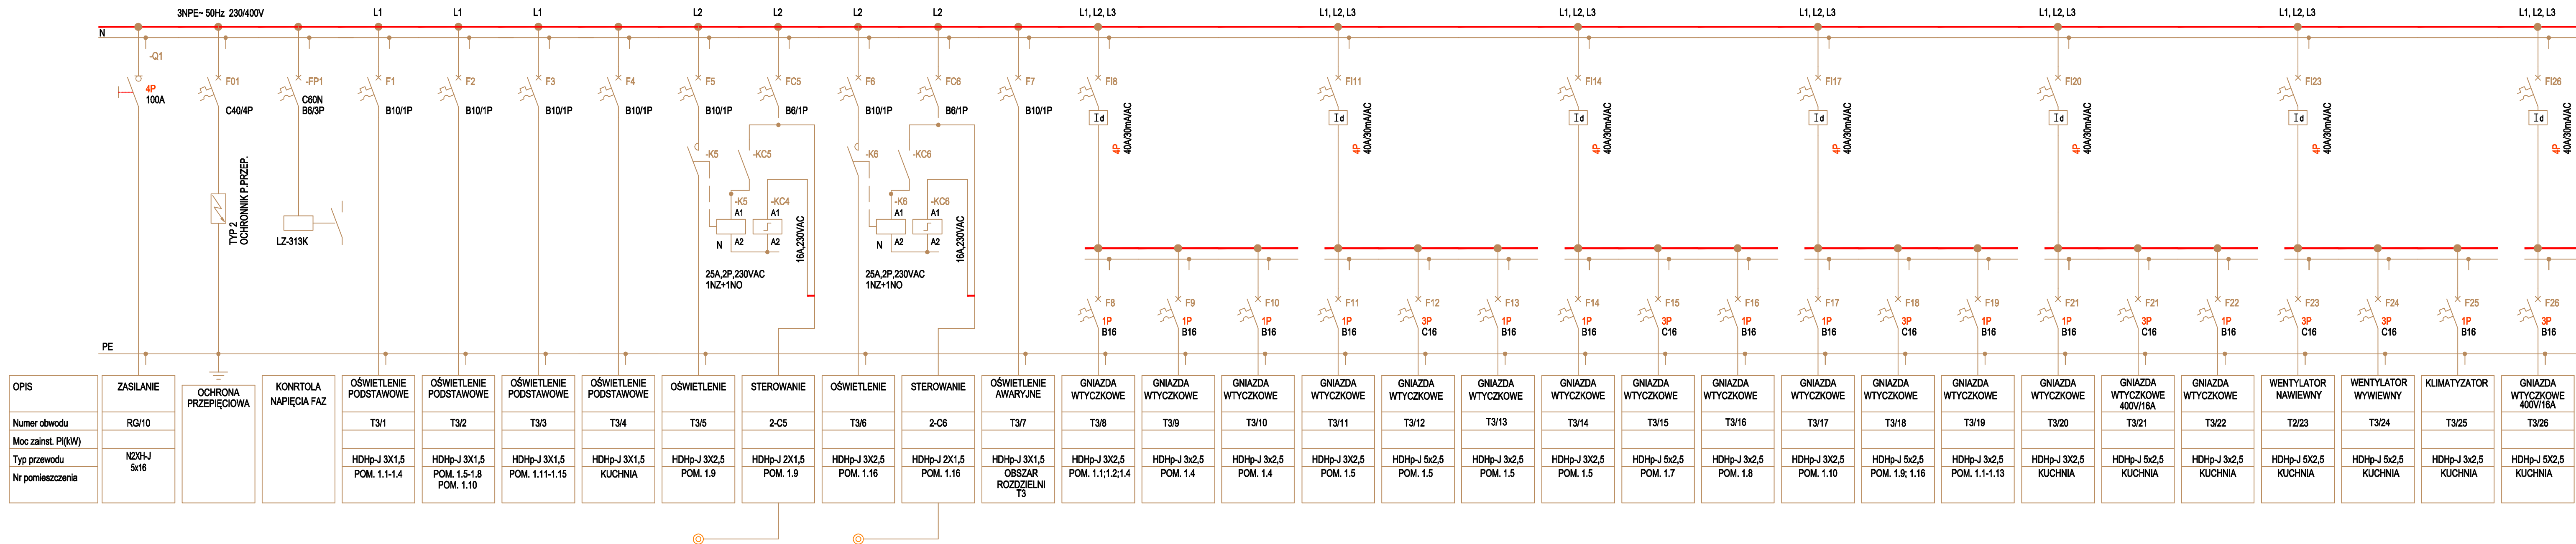

<p style="text-align: center;">Pracownia Projektowa "KONSTRUKTOR" siedziba: ul. Wojska Polskiego 5, 58-160 Świebodzice, biuro: ul. Broniewskiego 1B, 58-309 Wałbrzych</p>				
Projektant:	mgr inż. Krzysztof Leszczyński	198/DOŚ/15		Data: 22.10.2025r.
		DOŚ/IE/0244/15		
Sprawdzający:	mgr inż. Robert Załęcki	266/DOŚ/05		
		DOŚ/IE/0178/03		
Temat:	Termomodernizacja i podniesienie warunków przeciwpożarowych budynku Żłobka Miejskiego przy ul. Leśnej 7 w Złotorii w ramach zadania pn. "Aktywny Maluch 2022-2029" i "Termomodernizacja obiektów użyteczności publicznej"			Stadium: PW
Investor:	Gmina Miejska Złotoria Pl. Orłąt Lwowskich 1, 59-500 Złotoria			Skala: 1:100
Tytuł rys.:	SCHEMAT RODZIELNICY 3			Nr. rys.: E11
<p>Zastrzega się wszelkie prawa wynikające z Ustawy o prawie autorskim. Rysunek niniejszy nie może być w całości lub w części przyszyrowany, uzupełniony lub odstąpiony komukolwiek, bez pisemnej zgody firmy projektowej</p>				