


<p>Oświadczam, że niniejszy dokument został opracowany w wyniku prac geodezyjnych i kartograficznych, których rezultaty zawiera operat techniczny wpisany do ewidencji materiałów państwowego zasobu geodezyjnego i kartograficznego. Jestem świadomy odpowiedzialności karnej za złożenie fałszywego oświadczenia</p>	
<p>Organ prowadzący państwowy zasób geodezyjny</p>	<p>STAROSTA BRZESKI</p>
<p>Nr i data protokołu pozytywnej weryfikacji</p>	<p>P.1601.2024.1446 z dnia 27.09.2024 r.</p>
<p>Imię i nazwisko nr upr. kierownika prac</p>	<p>Andrzej Sawicki upr. 15386</p>
<p>Wykonawca:</p> <p> GŁOŚNĄCA UPRAWNIENIOM Andrzej Sawicki (w upr. z dn. 19985)</p>	<p>Geo Saw Usługi Geodezyjne – Budowlane Andrzej Sawicki ul. Długa 43, 49–300 Brzeg tel. 77 416 54 78 NIP 747–102–16–14</p>

MAPA DO CELÓW PROJEKTOWYCH		
ID pracy geodezyjnej		G.6640.1.1600.2024
Miejscowość		Brzeg ul. Włodziańska dz. 503
Jednostka ewidencyjna	identyfikator	160101_1
	nazwa	gmina Brzeg
Obręb ewidencyjny	identyfikator	1103
	nazwa	Południe
Skala mapy		1:500
Nr sekcji		6.143.16.21.4.2, 6.143.16.22.3.1 6.143.16.21.4.4, 6.143.16.22.3.3
Nazwa układu współrzędnych	prostokątnych płaskich	2000/18
	wysokości	PL-EVRF2007-NH
Data aktualizacji		20.09.2024 r.
Zakres opracowania		— — — — —
<p>Granice działek oraz kontury użytków wkreślono na podstawie mapy EGiB. Mapa została wykonana bez ustaleń obciążeń dot. służebności gruntowych. Wykazane na niniejszej mapie granice nieruchomości nie zostały wyznaczone w terenie i nie są określone z wymaganą dokładnością pomiaru. Niniejsza mapa może służyć do projektowania budynków usytuowanych w odległości większej niż 4 m od granicy nieruchomości oraz obiektów budowlanych powyżej 3 m.</p> <p>Nie wyklucza się istnienia w terenie innych nie wykazanych na niniejszej mapie urządzeń podziemnych, które nie były zgłoszone do inwentaryzacji lub o których brak jest informacji w instytucjach branżowych.</p>		
<p>"GEO SAW" Usługi Geodezyjno Budowlane Sawicki Andrzej 49-300 Brzeg, ul. Długa 43 tel./fax. 77/ 416 54 78 tel. kom. 602 745 487 Regon 531676440, NIP 747-102-16-14</p>		<p>WYKONANA I WERYFIKOWANA Sawicki Andrzej (m. opt. z 19385)</p>

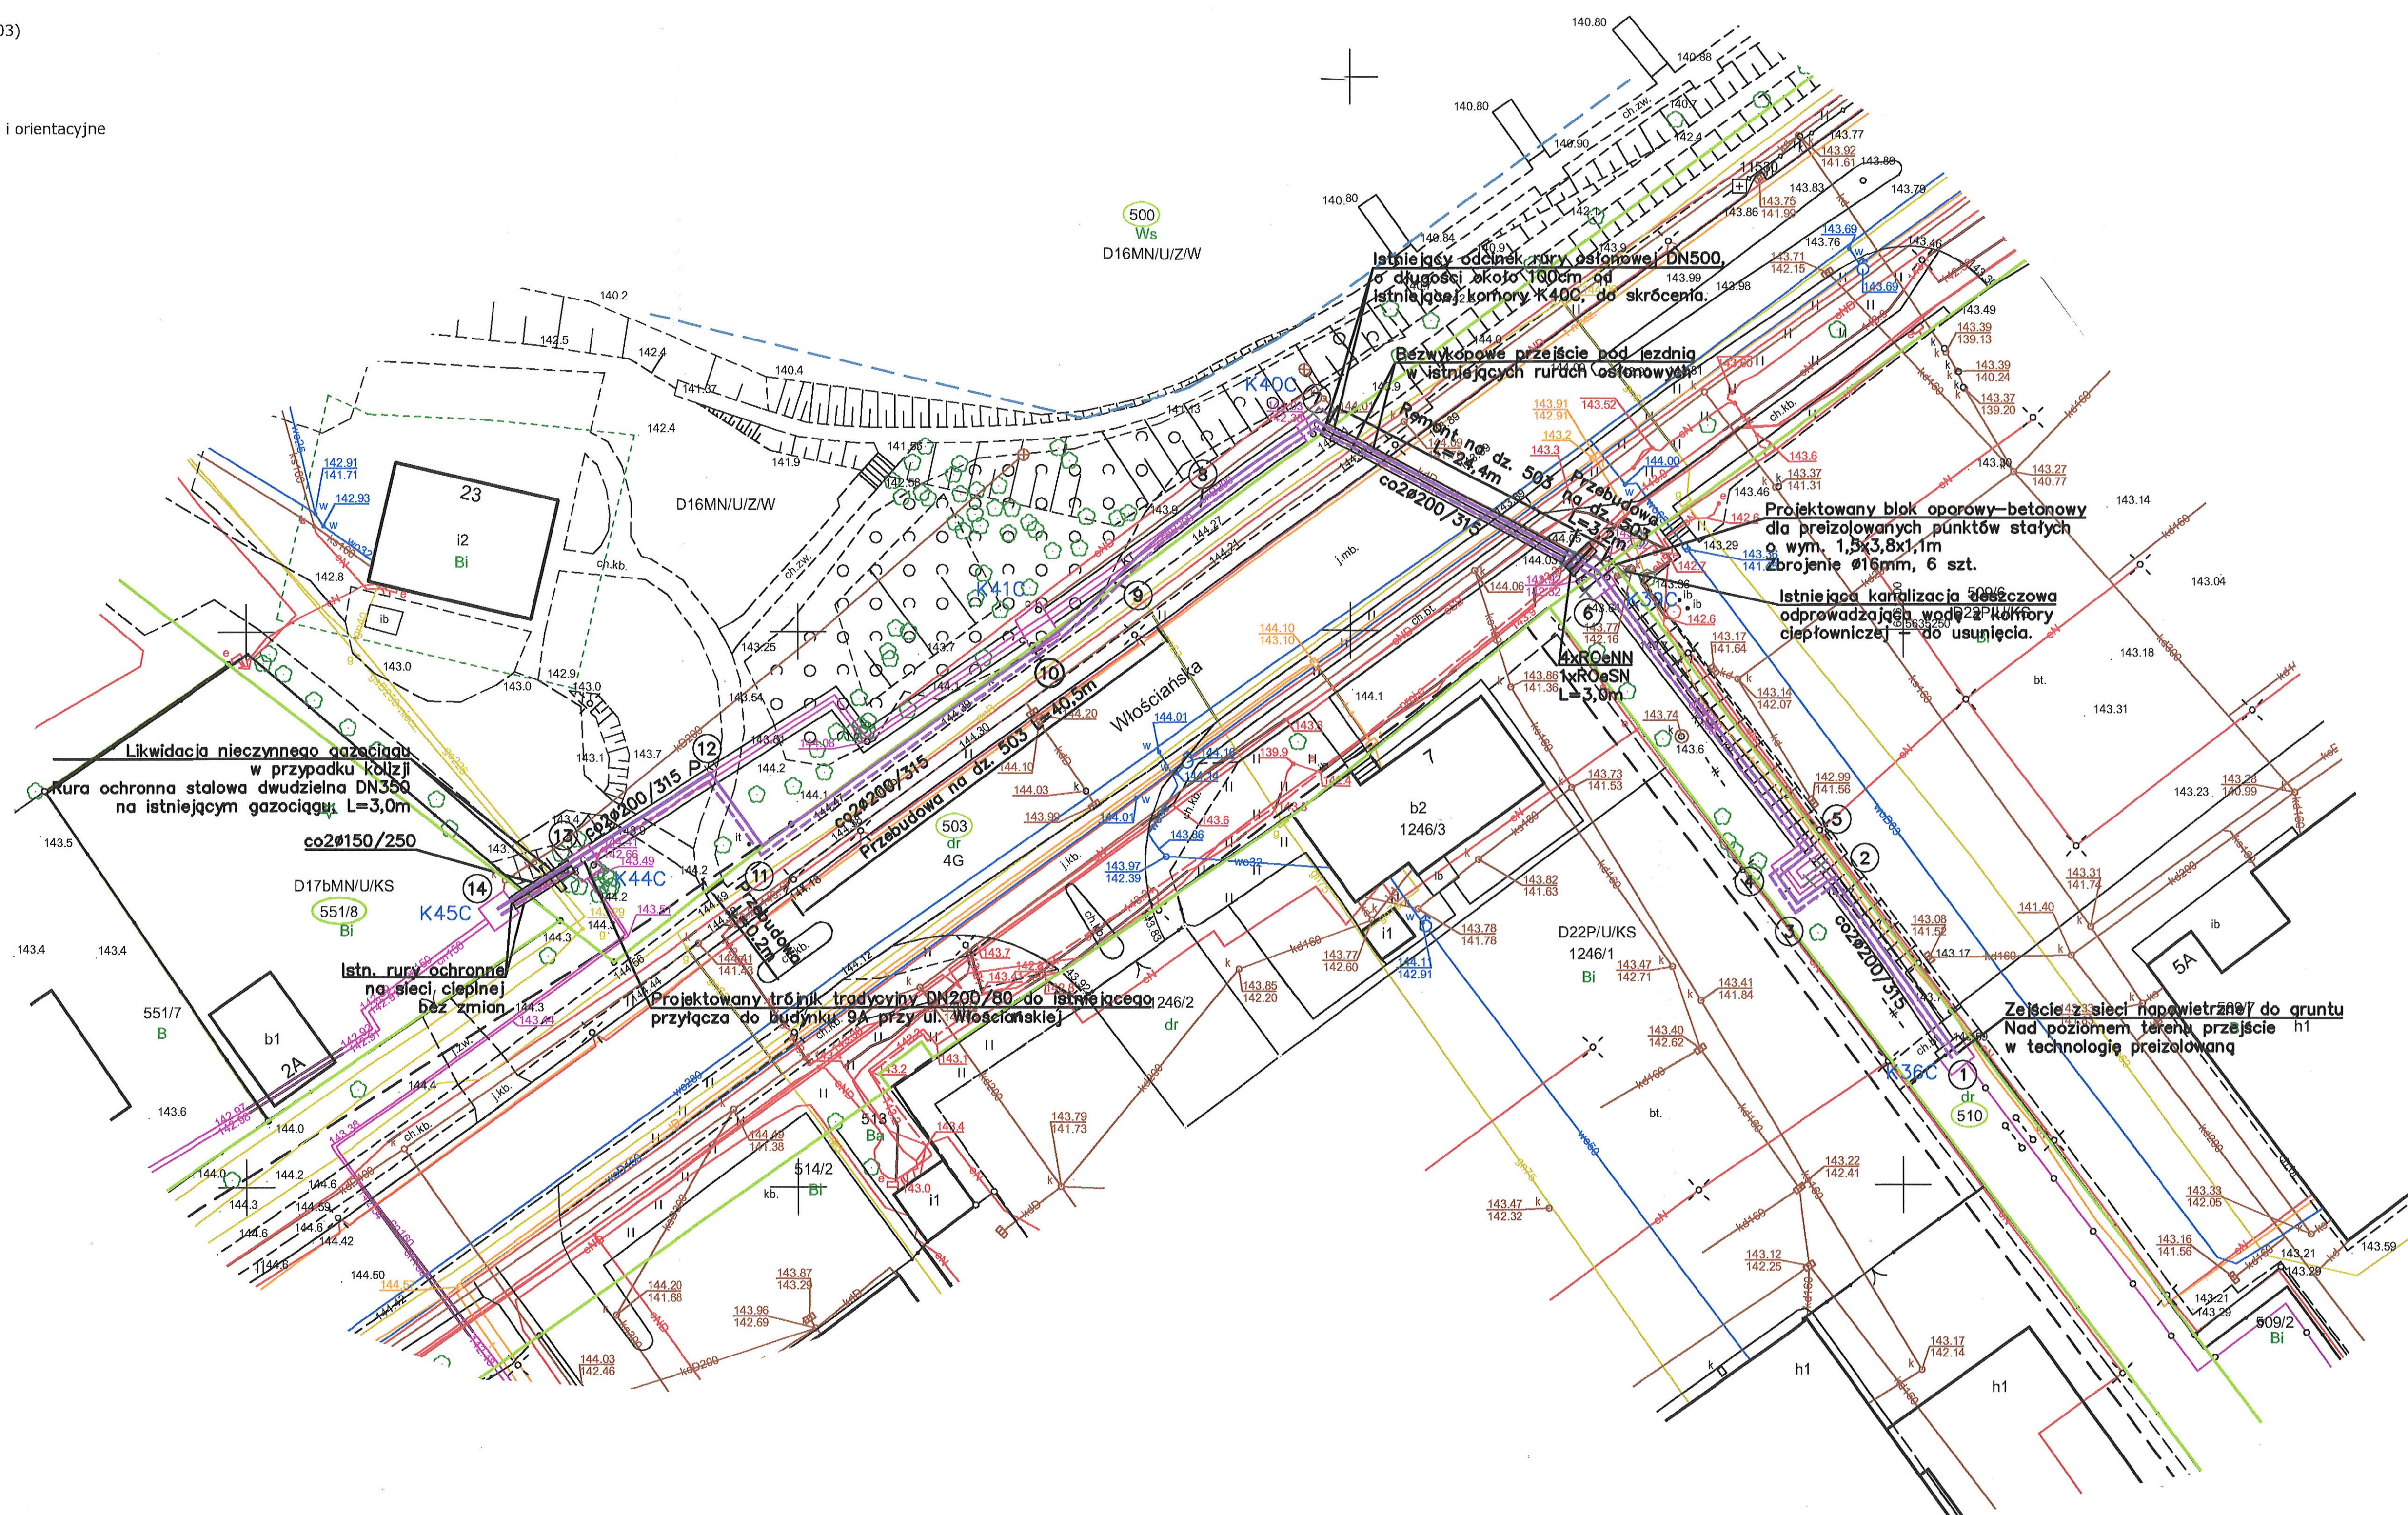

LEGENDA:

- Proj. przebudowa sieci ciepłej
- Komora ciepłownicza do pozostawienia
- Komora ciepłownicza do likwidacji
- Likwidowane uzbrojenie
- Rura osłonowa
- Granice działek

AKI•projekt tel/fax. (77) 454 62 77 kom. 502 529 808		MARCIN ŚWIĄTKIEWICZ 45-710 Opole ul. Proszkowska 9/28 e-mail: biuro@aki-projekt.pl	
OBJEKT/ZAMIERZENIE BUDOWLANE Modernizacja sieci ciepłej w.p. w rejonie ul. Włościańskiej		ADRES Brzeg, dz. 510, 500, 503, 551/8, obręb Południe	
TYP/ROZWIĄZANIE Plan sytuacyjny			
TYTUŁ RYSUNKU Projekt zagospodarowania terenu		BRANŻA Instalacje sanitarne	
DATA PROJEKTU 15.10.2020		DATA 15.10.2020	
PROJEKTANT mgr inż. Marcin Świątkiewicz		OPR. TYTUŁ OPR./03131/0005/07	
BRANŻOWY KONTAKT mgr inż. Krzysztof Świątkiewicz		PROFESJA 1:500	
BRANŻOWY KONTAKT mgr inż. Krzysztof Świątkiewicz		PROFESJA 1:500	