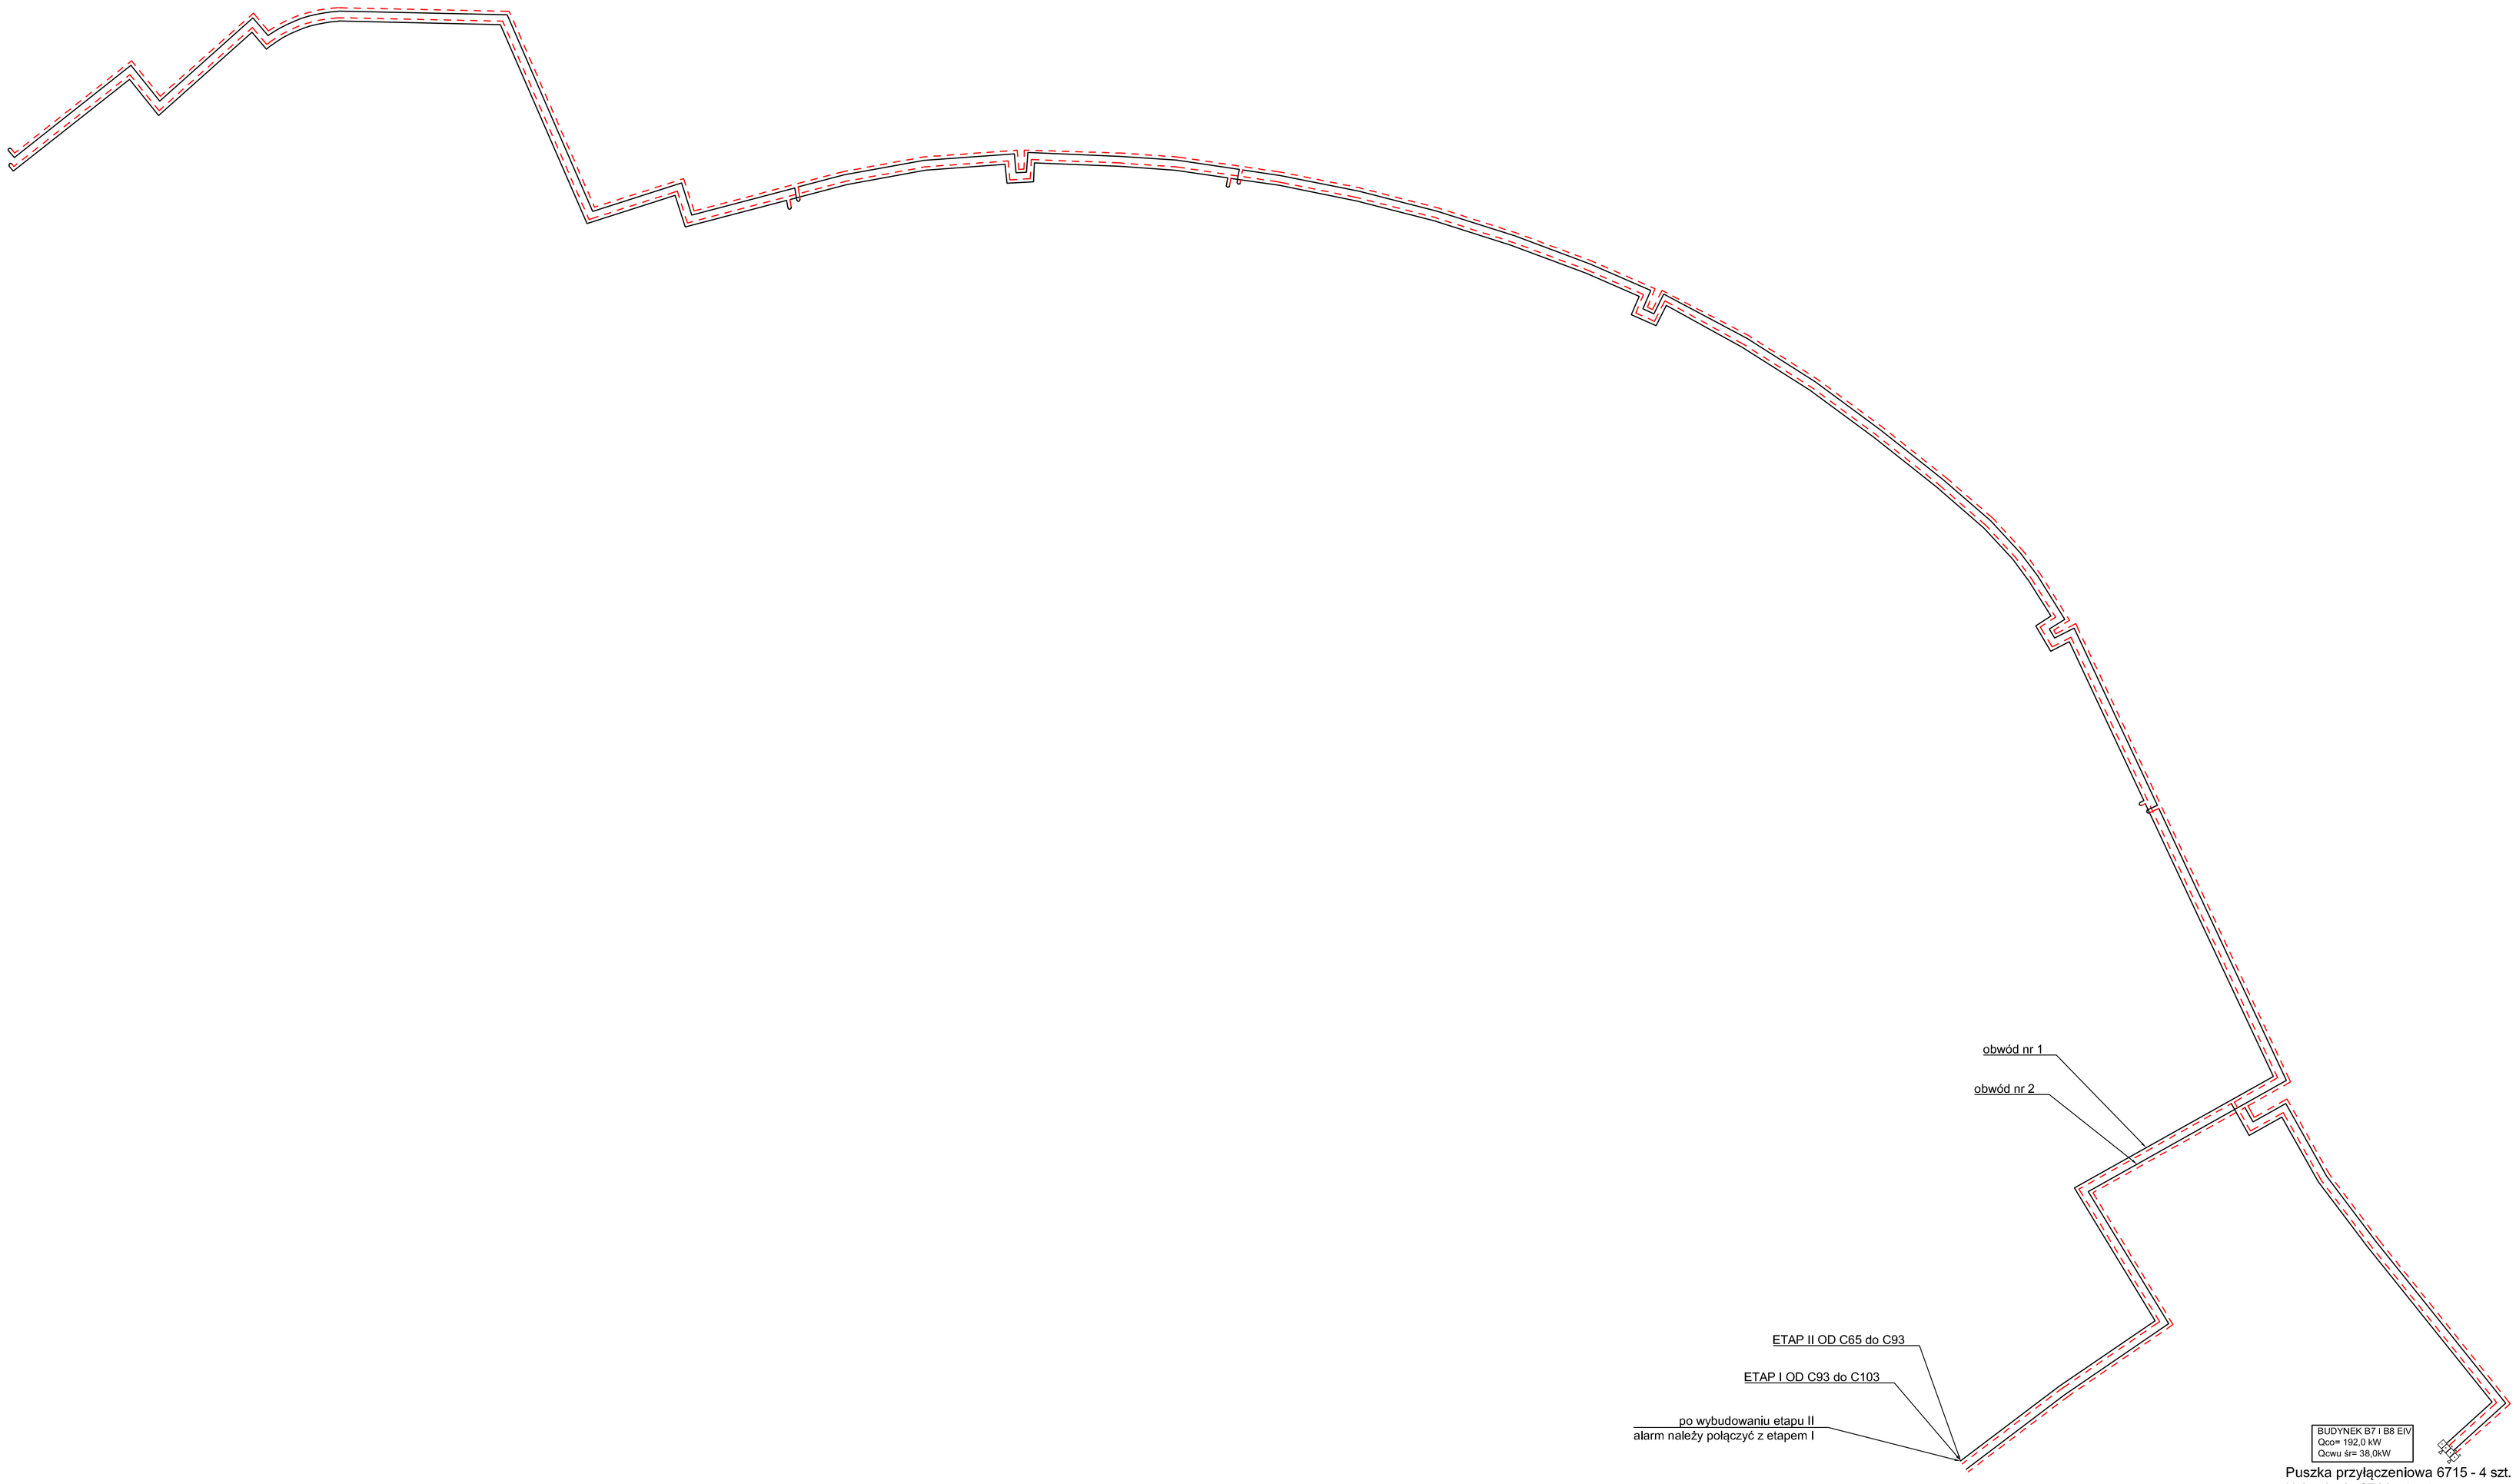


Legenda:

- Przewód miedziany
- Przewód miedziany ocynowany
- Dł. obwodu projektowanego nr 1 - 1265,0m
- Dł. obwodu projektowanego nr 2 - 1254,0m
- Dł. obwodu nr 1 z etapu I - 581,0m
- Dł. obwodu z etapu I - 576,0m


OOiW
Ogrzewnictwo, Ciepłownictwo i Wentylacja. Inżynieria Sanitarna Agnieszka Ottka Sp. z o.o.
tel. 608 883 733, 602 337 567
e-mail: aottka@op.pl


| | | | |
|---|---|---|---|
| TEMAT PROJEKTU: | Budowa osiedlowej sieci ciepłowniczej DN200 w celu przyłączenia do sieci osiedla Widok w Kąkowie - ETAP II | | |
| LOKALIZACJA: | Działki numer: 347, 346/1, 346/52, 346/37, 346/38, 346/39, 346/40, 346/41, 346/42, 346/43, 346/44, 346/49 w obrębie 0012 Kąkowo. | | |
| NAZWA RYSUNKU: | SCHEMAT ALARMOWY | | |
| WYKONAŁ: | Imię i Nazwisko | Numer uprawnień, specjalność | Podpis |
| Projektant | **mgr inż. Agnieszka Ottka** | **KUP/0057/POOS/08 instalacyjna** | |
| Sprawdził | **mgr inż. Maciej Ottka** | **KUP/0176/PBS/16 instalacyjna** | |
| DATA: 02.2026 | | SKALA: 1:— | NR RYS. S/CI/4 |