


Legenda:


Przewód miedziany

Przewód miedziany ocynkowany

Dl. obwodu projektowanego nr 1 - 1251,0m

Dl. obwodu projektowanego nr 2 - 1247,0m

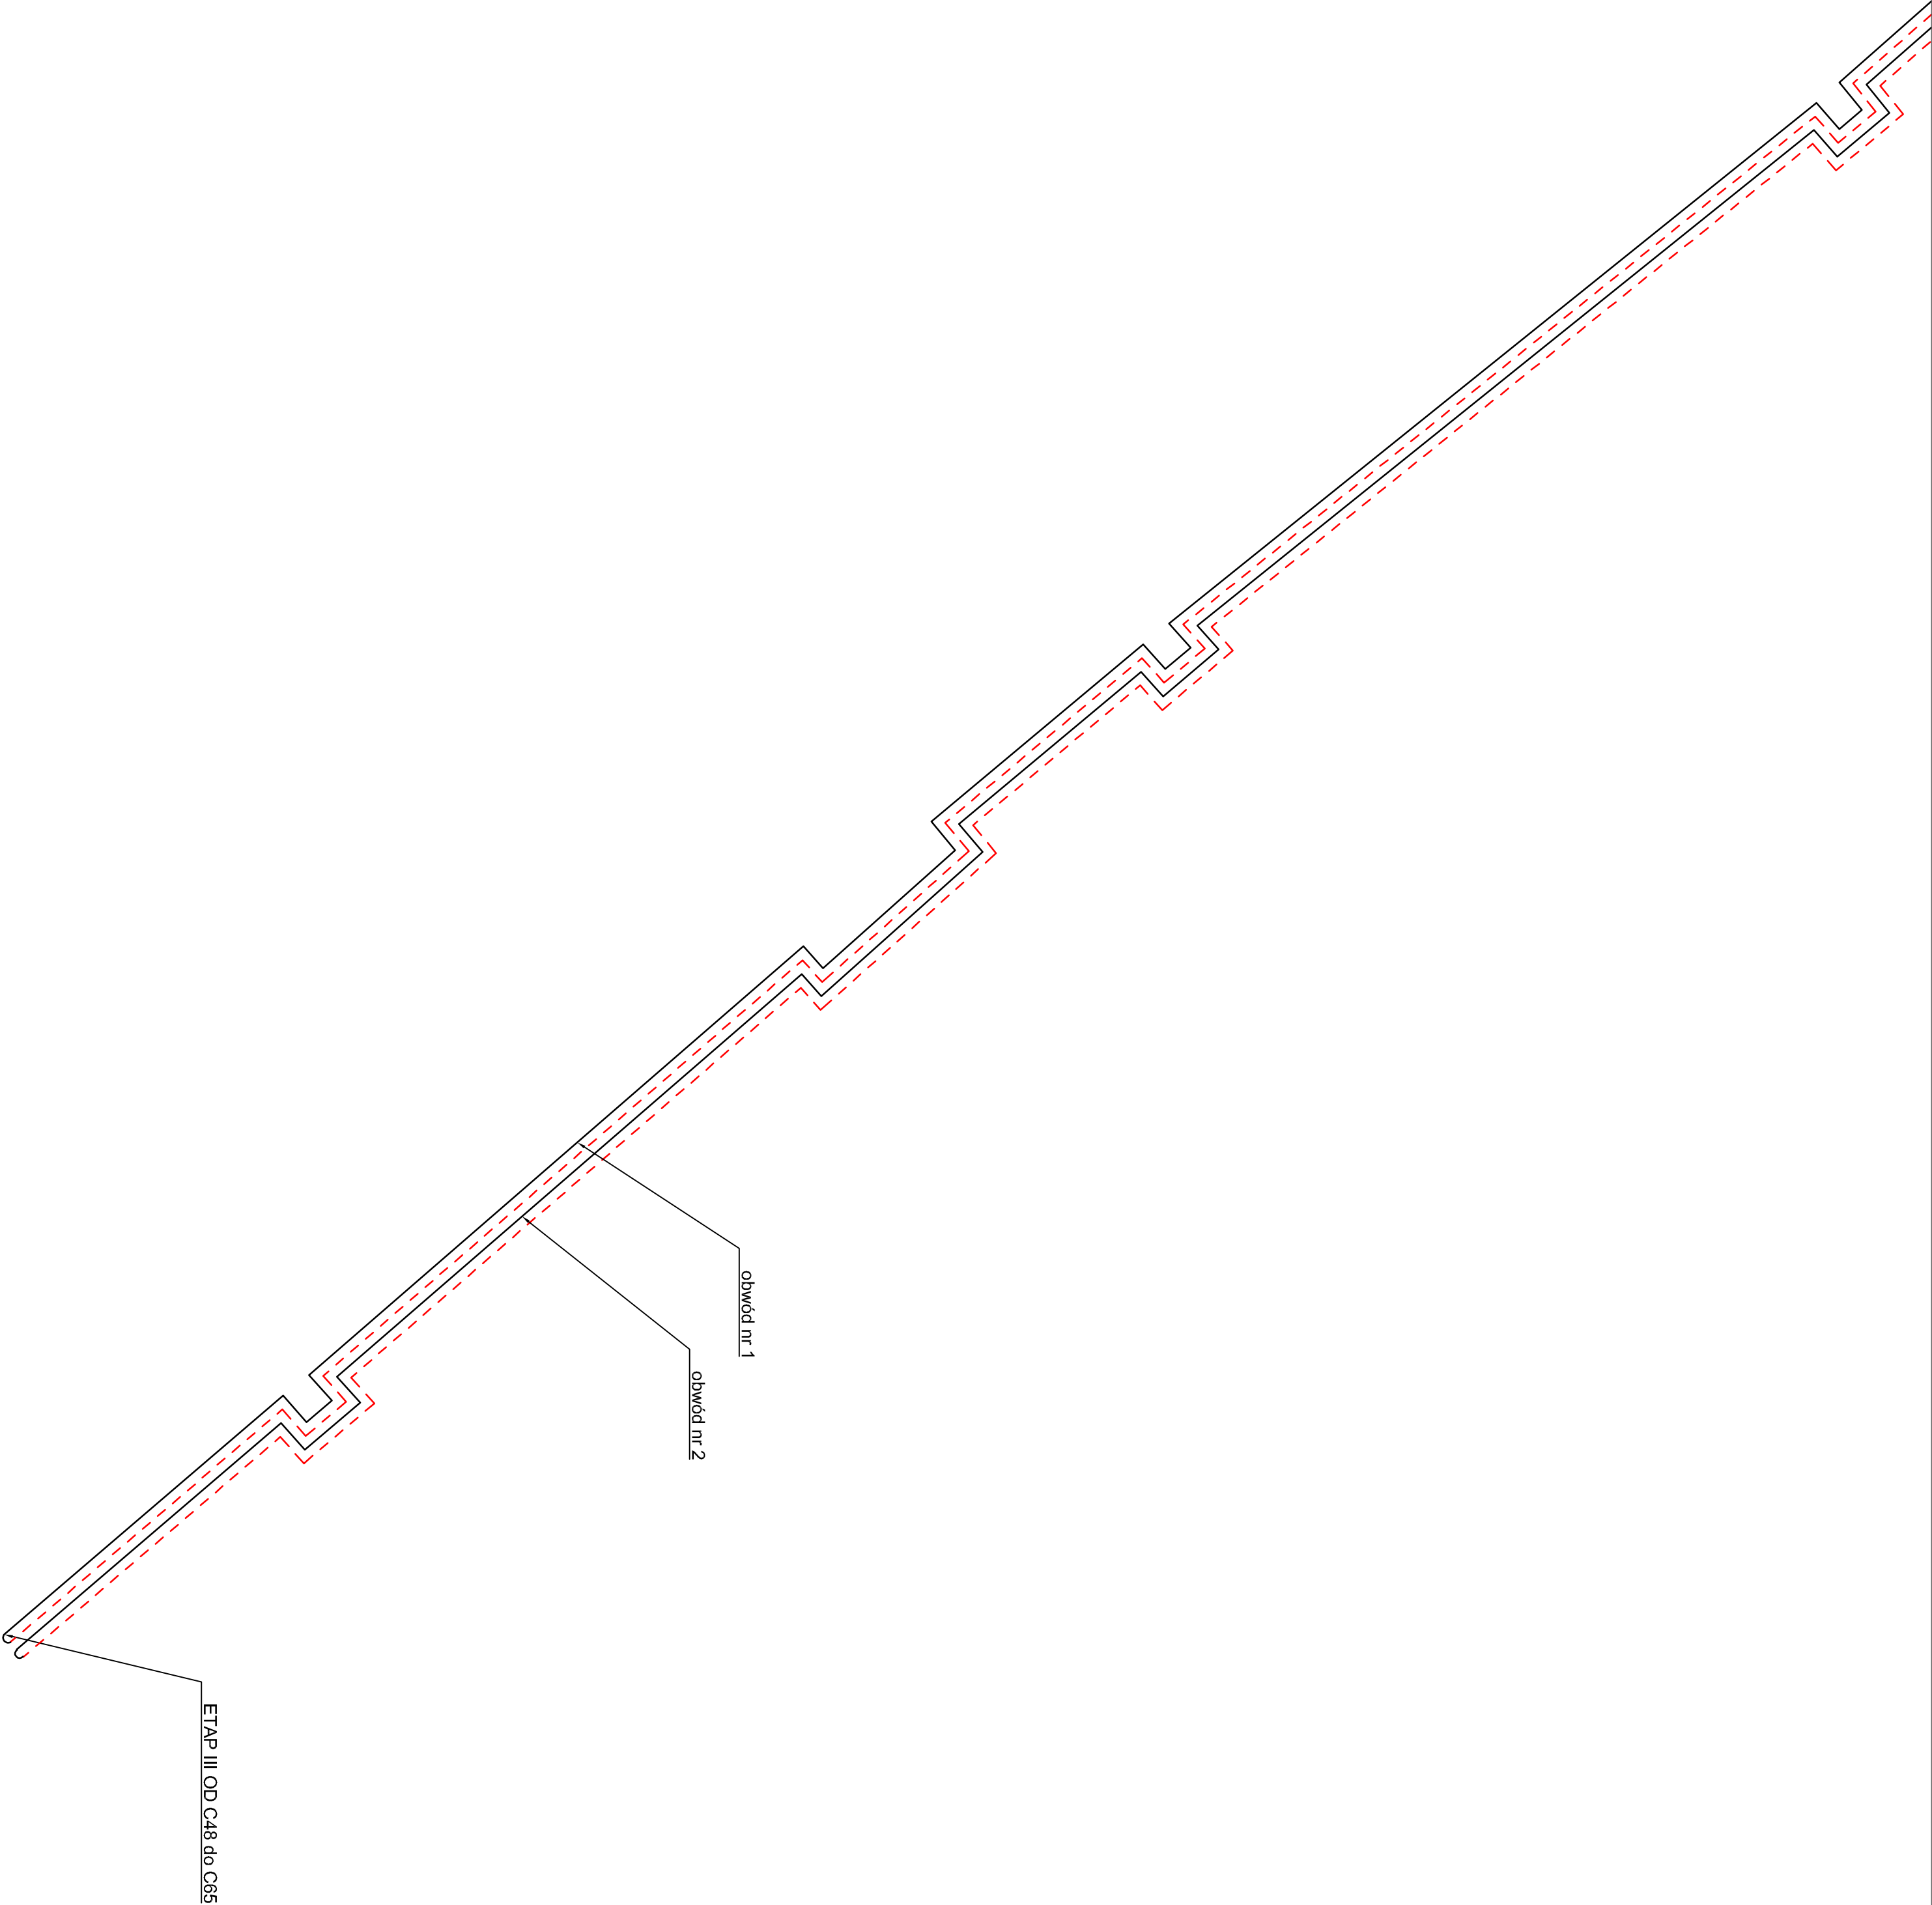

Ogrzewnictwo Ciepłownictwo i Wentylacja i Inżynieria Sanitarna Agnieszka Orla Sp. z o.o. tel. 608 883 733, 602 537 867  e-mail: skt@color.pl			
TEMAT PROJEKTU:	Budowa osiedlowej sieci ciepłowniczej DN200 w celu przyłączenia do sieci osiedla Widok w Kąkowie - ETAP III		
LOKALIZACJA:	Dzielnica numer: 189/2, 1/12, 3/47, 3/45/2, 3/45/1 w obrębie 0012 Kąkovo.		
NAZWA RYSUNKU:	SCHEMAT ALARMOWY		
WYKONAL:	Inż. i Naczelnik	Numer uprawnień specjalistycznych	Podpis
Projektant	mgr inż. Agnieszka Orla	KUP/0057/POCS/08	
		Instalacyjna	
Spawca	mgr inż. Maciej Orla	KUP/0176/PS/16	
		Instalacyjna	
	DATA: 03.2026	SKALA: 1:—	NR RYS. S/C6