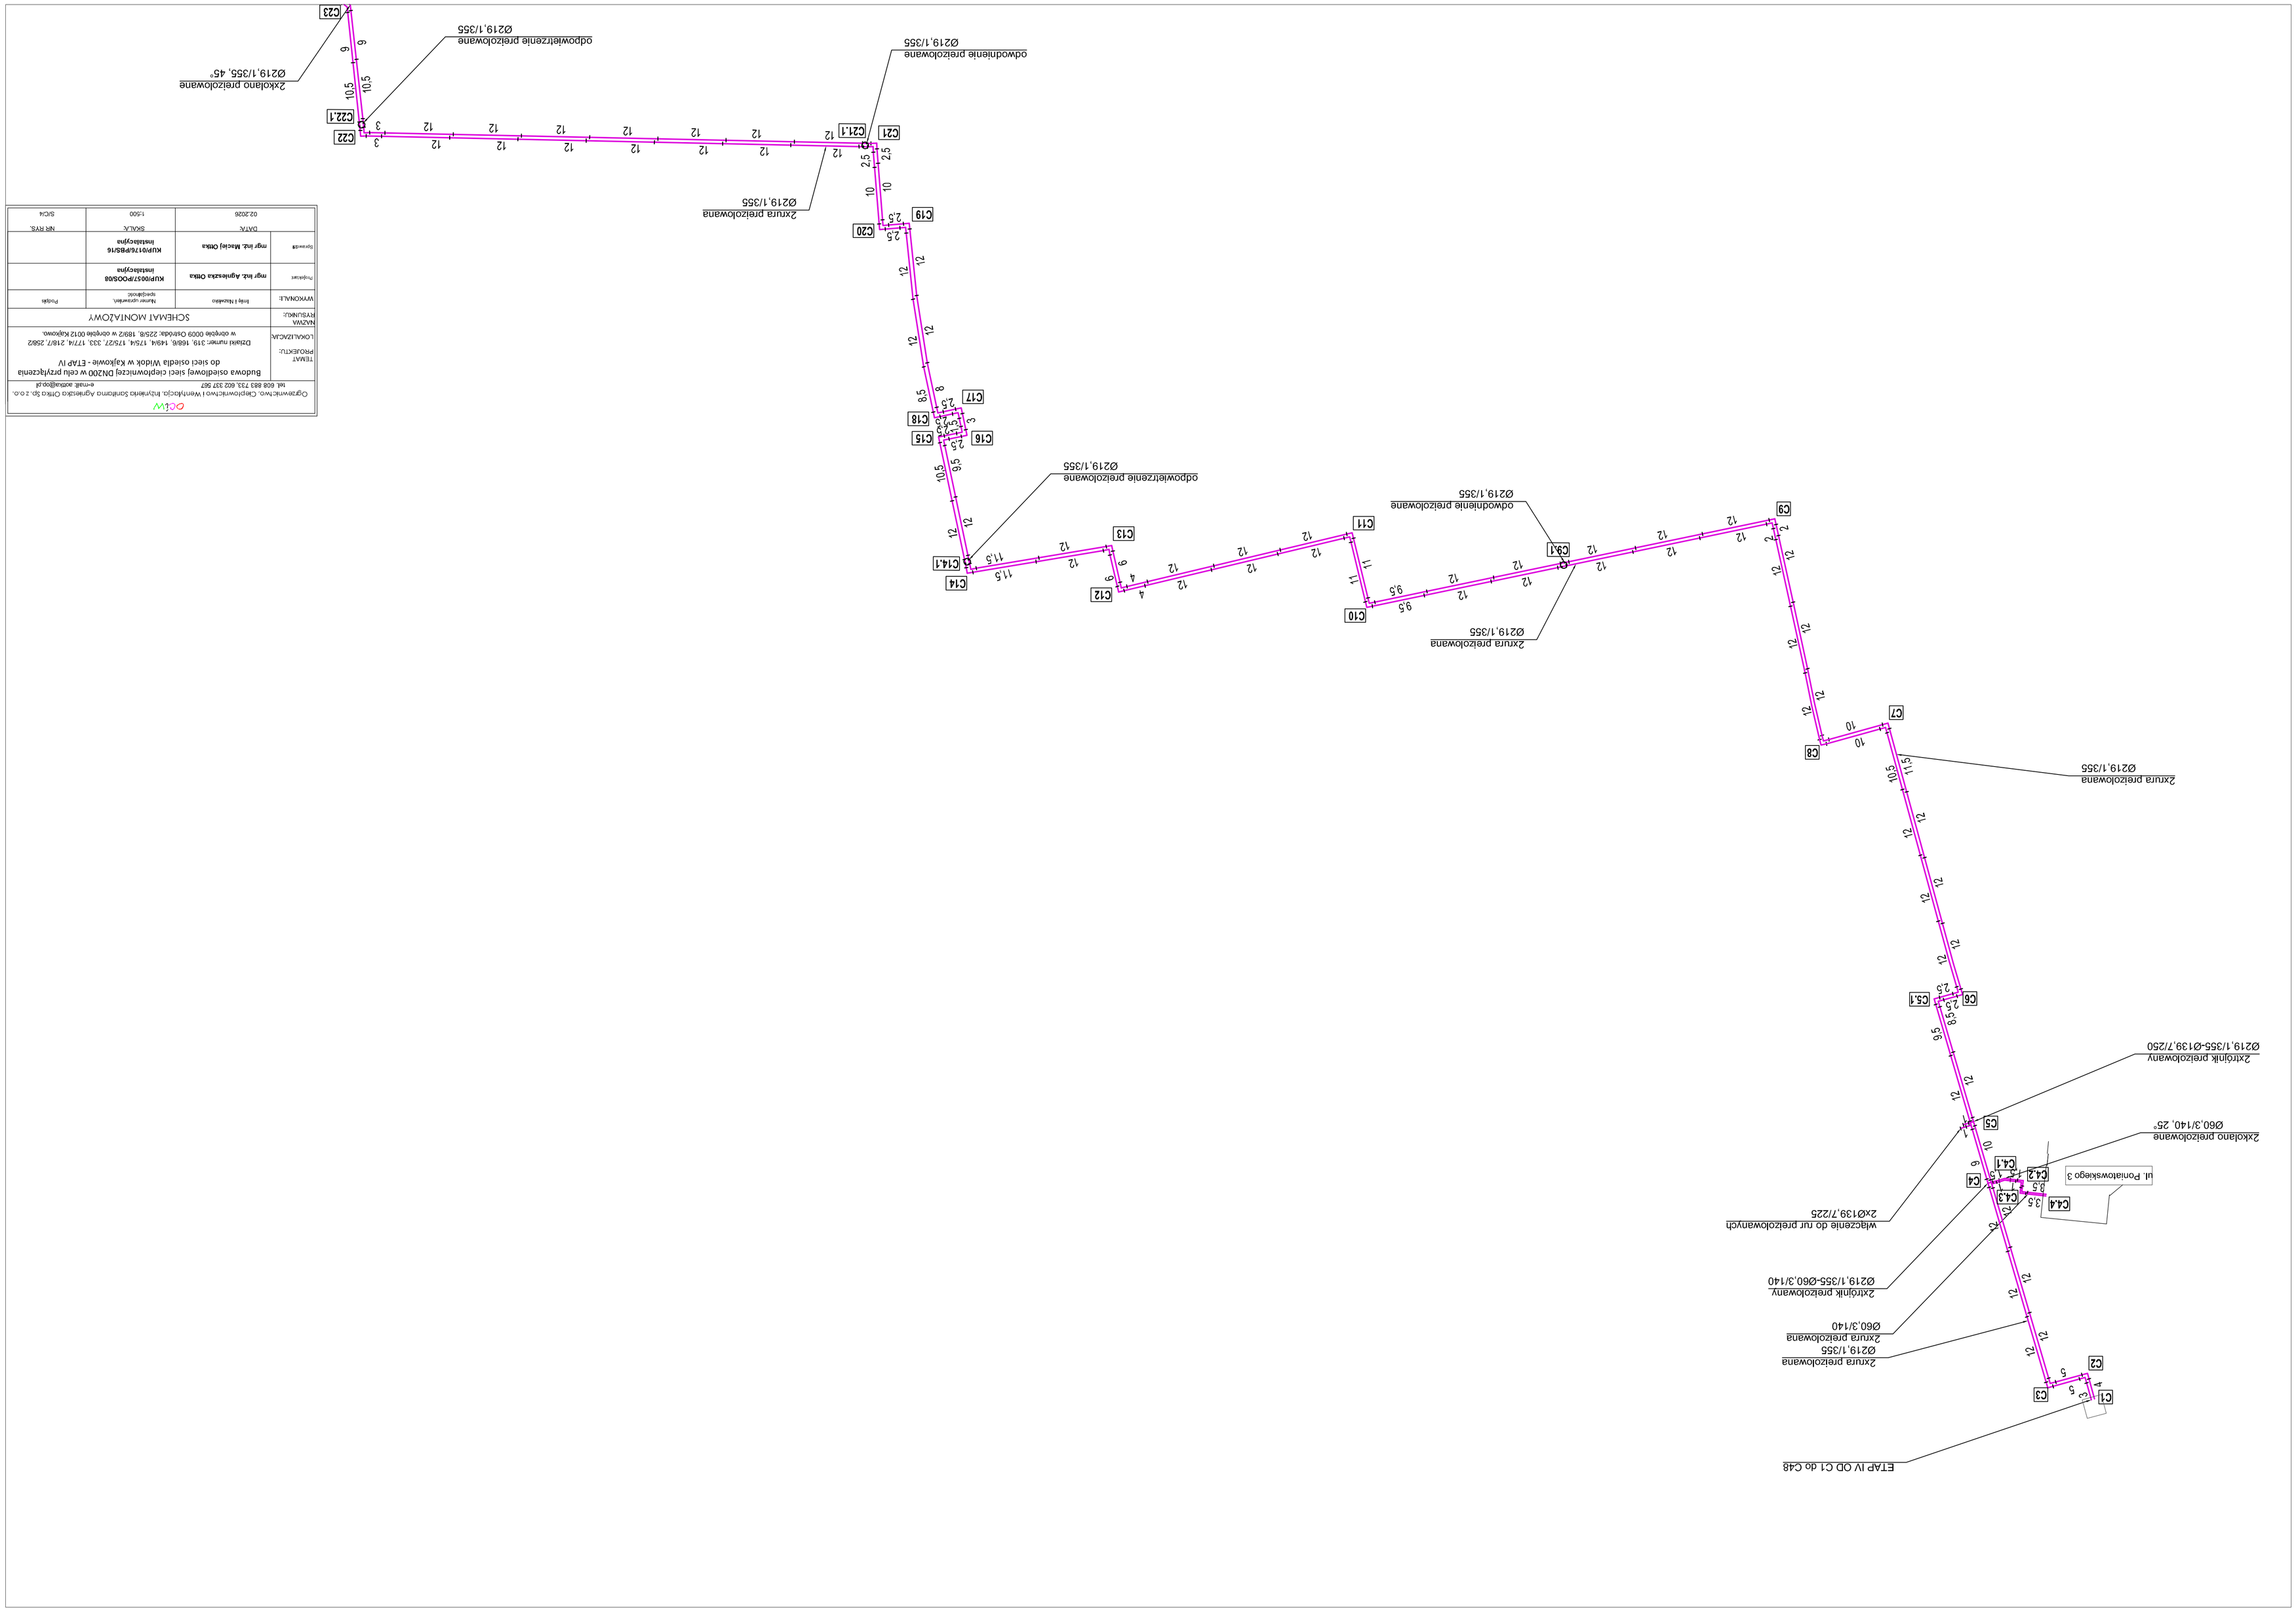

Oprac.	mgr inż. Maciej Otlka	KUP/017/6/PBS/16 instalacyjna
Rysował:	mgr inż. Agnieszka Otlka	KUP/0057/POOS/08 instalacyjna
WYKONAŁ:	Imię i Nazwisko	Numer uprawnień, specjalność
SCHEMAT MONTAŻOWY		
LOKALIZACJA:	Działki numer: 319, 166/6, 149/4, 175/4, 173/27, 333, 177/4, 218/7, 258/2 w obrębie 0009 Ostrołęka 22/5/8, 189/2 w obrębie 0012 Kąkowo.	
PROJEKTU:	Budowa osiedlowej sieci ciepłowniczej DN200 w celu przyłączenia do sieci osiedla Widok w Kąkowie - ETAP IV	
	Ośrodek Techniczny Ciepłownictwa i Wentylacji Inż. Mariola Sonkowska Agnieszka Otlka Sp. z o.o. tel. 608 883 733, 602 337 367 e-mail: aosska@op.pl	
	02.2026	1:500 SIOA

DCEW