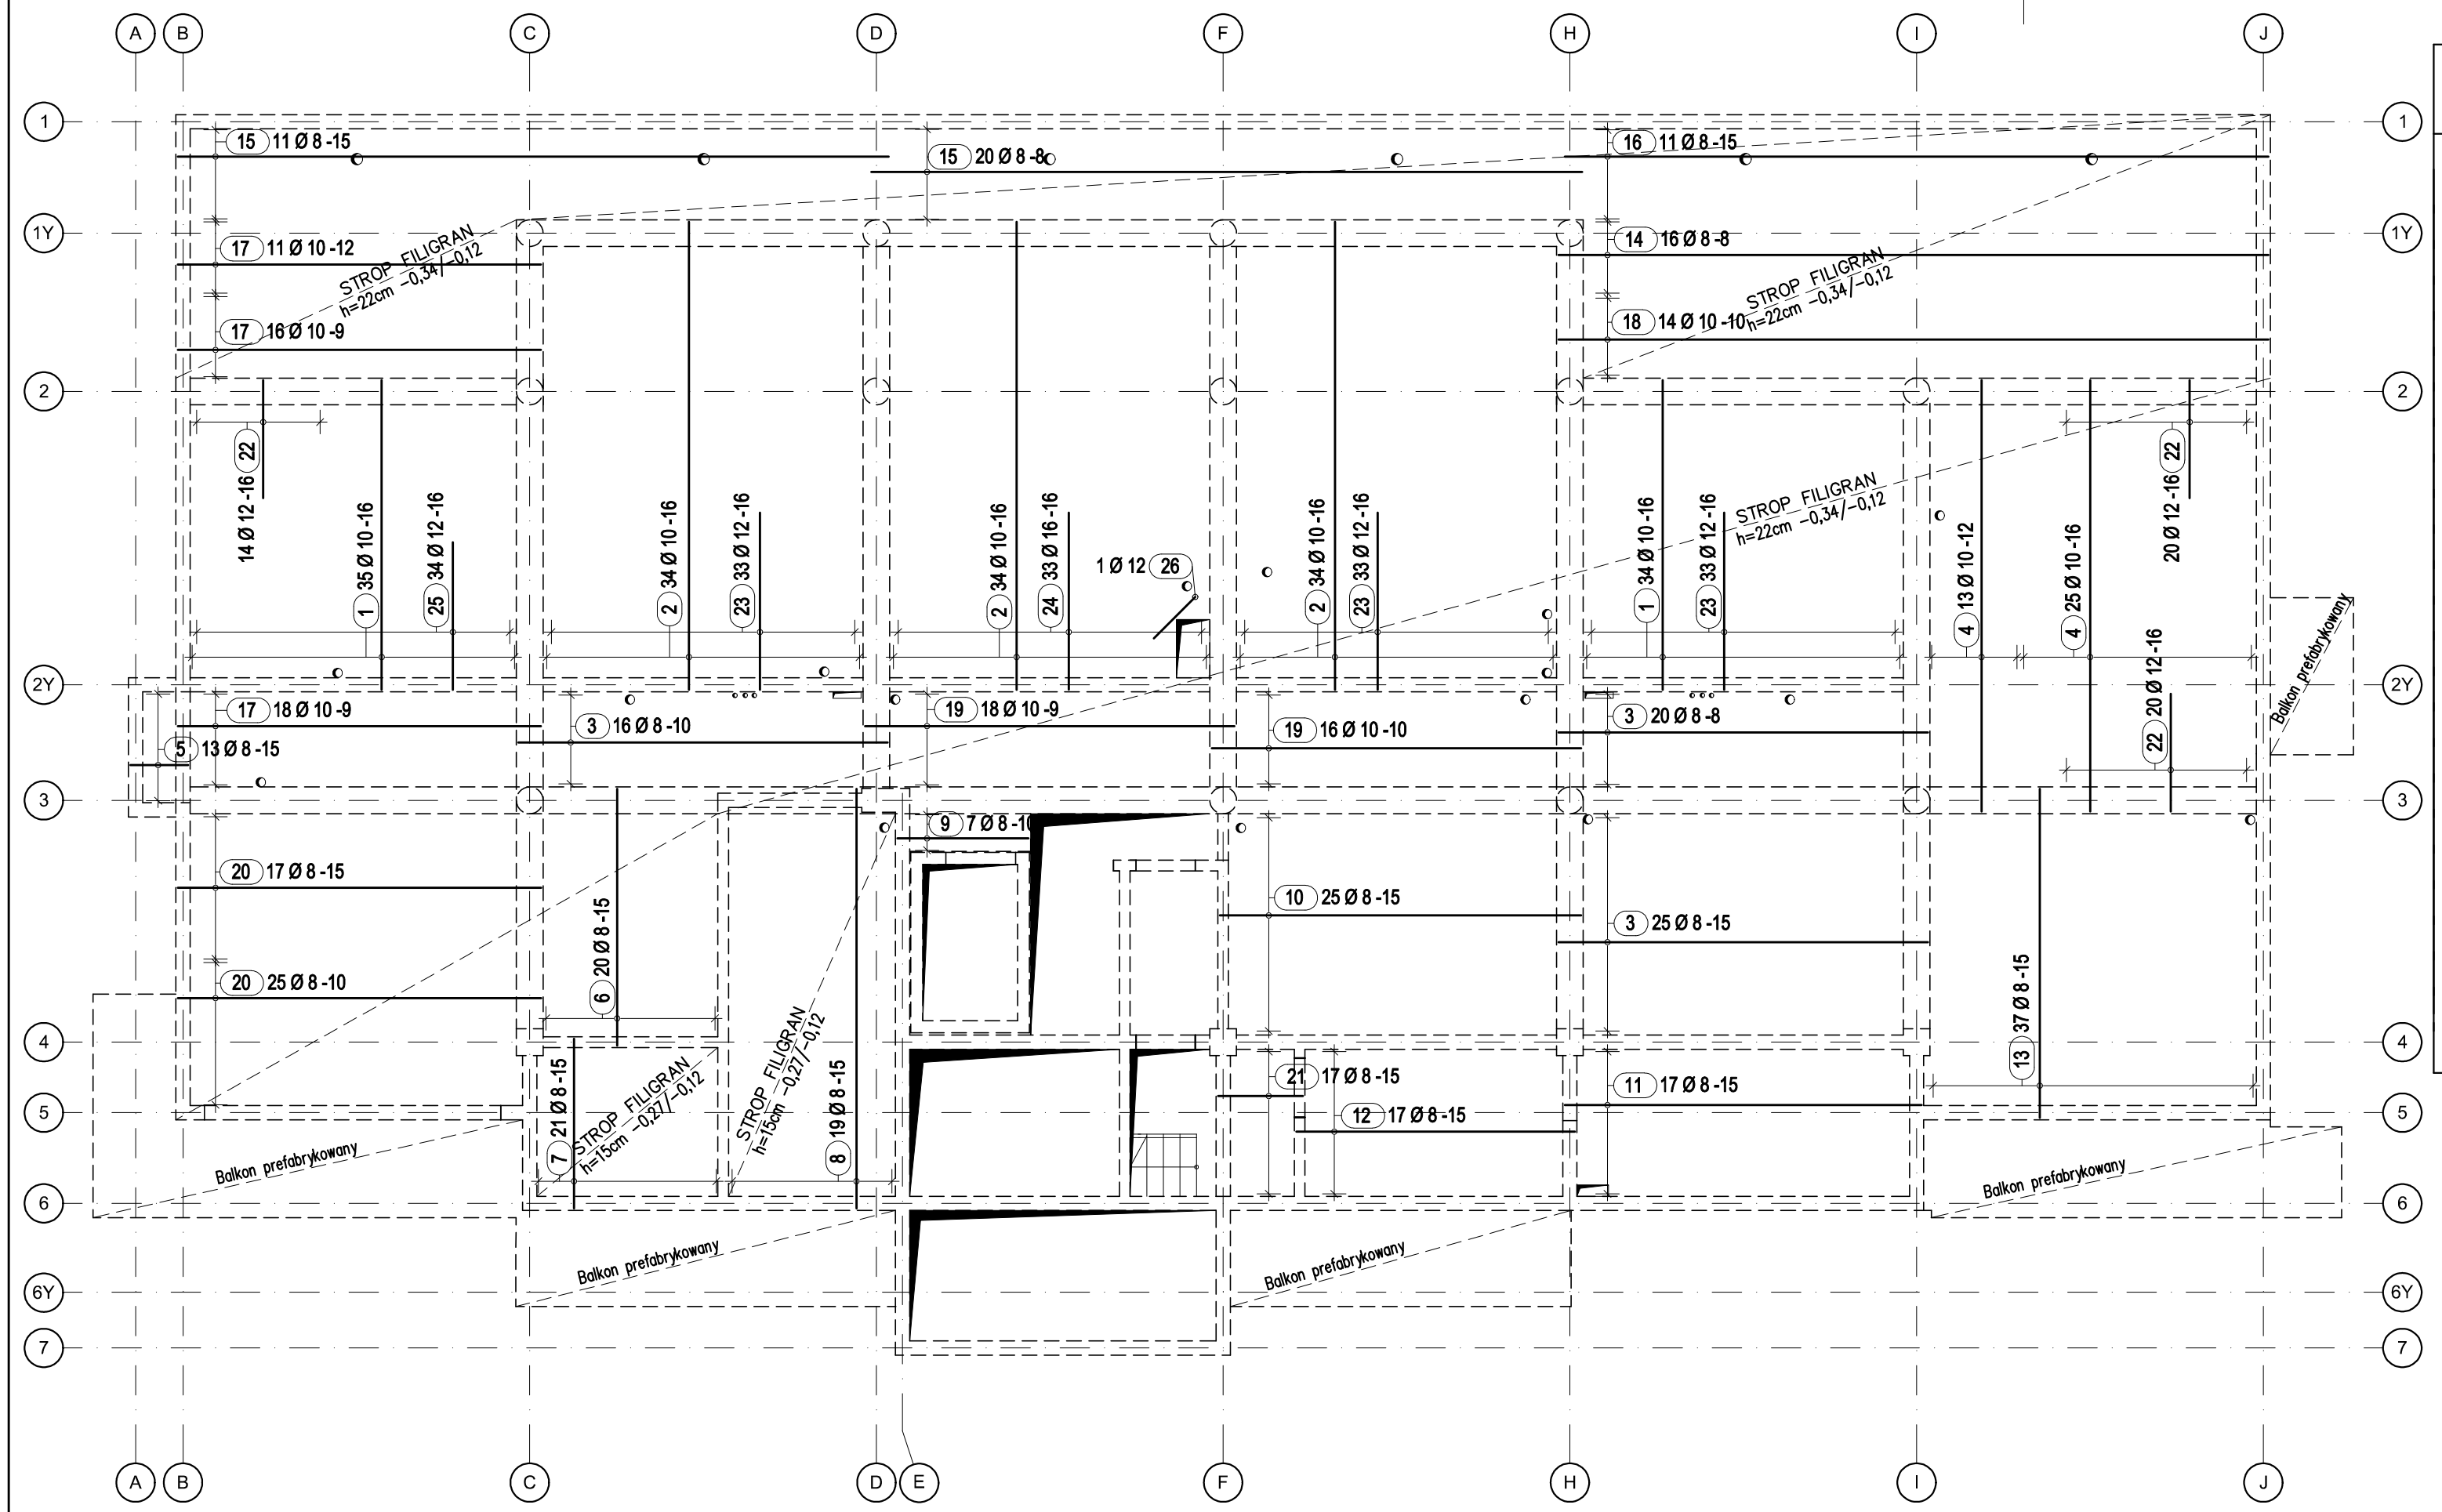

Lista prętów - kształty gięcia

Poz.	Szt.	Ø [mm]	Długość poj. [m]	Kształt gięcia (nie w skali)	Długość całkowita [m]	Masa [kg]
1	69	10	5.24	524	361.56	223.08
2	102	10	7.91	791	806.82	497.81
3	61	8	6.24	624	380.64	150.35
4	38	10	7.29	729	277.02	170.92
5	13	8	0.98	98.	12.74	5.03
6	20	8	4.34	434	86.80	34.29
7	21	8	2.87	287	60.27	23.81
8	19	8	7.09	709	134.71	53.21
9	7	8	2.22	222	15.54	6.14
10	25	8	6.11	611	152.75	60.34
11	17	8	6.03	603	102.51	40.49
12	17	8	4.71	471	80.07	31.63
13	37	8	5.56	556	205.72	81.26
14	16	8	11.99	1199	191.84	75.78
15	31	8	12.00	1200	372.00	146.94
16	11	8	11.88	1188	130.68	51.62
17	45	10	6.14	614	276.30	170.48
18	14	10	11.99	1199	167.86	103.57
19	34	10	6.24	624	212.16	130.90
20	42	8	6.14	614	257.88	101.86
21	17	8	1.44	144	24.48	9.67
22	54	12	2.00	200	108.00	95.90
23	99	12	3.00	300	297.00	263.74
24	33	16	3.00	300	99.00	156.42
25	34	12	2.50	250	85.00	75.48
26	1	12	1.00	100	1.00	0.89

Masa całkowita [kg] : 2761.61

UWAGI:
- Pręty docinać do otworów na placu budowy.
- Pręty przy otworach układać z zachowaniem 2cm otuliny.
- Wszystkie wymiary sprawdzać na placu budowy.
- Długości ramion prętów dotyczą wymiarów po gabarytach zewnętrznych.

Płyty filigran: C30/37 AIII–N	Nadbeton: C30/37 AIII–N	Rozstaw podparcia montażowego: 1,35m; 1,65m	Grubość całkowita stropu: 22cm, 15cm
Otulina: 3,0cm	Powierzchnia płyt: 511,06m2	Liczba płyt: 76 sztuk	Grubość płyty filigran: 6cm

PRACOWNIA KONSTRUKCYJNA Anna Gałuszka
ul. Centralna 39, 43-353 Porąbka tel. 506-490-278; biuro@pkag.pl

inwestor: Opolskie Towarzystwo Budownictwa Społecznego Sp. z o.o.

obiekt: Budowa zespołów budynków mieszkalnych wielorodzinnych z garażami podziemnymi i zagospodarowaniem terenu wokół – Opole, ul. Wrocławska

ZBROJENIE NA PŁYTACH STROPU NAD GARAŻEM – BUDYNEK 3

skala 1:100 | data 09.2024

stadium: PW-konstrukcja

projektant:	nr uprawnień	podpis	nr rys.
mgr inż. Anna Gałuszka	SLK/5831/PWBKb/15		KF-B3-00-02-00