


Oznaczenie 2K/SN trójpobierz od strony drogi
projektowej oznaczonej numerem skrajni 193,

Projektor + Nebel SW 13kV



Projektowane stopy odpowiadają wartościom
zmiany funkcji w punkcie



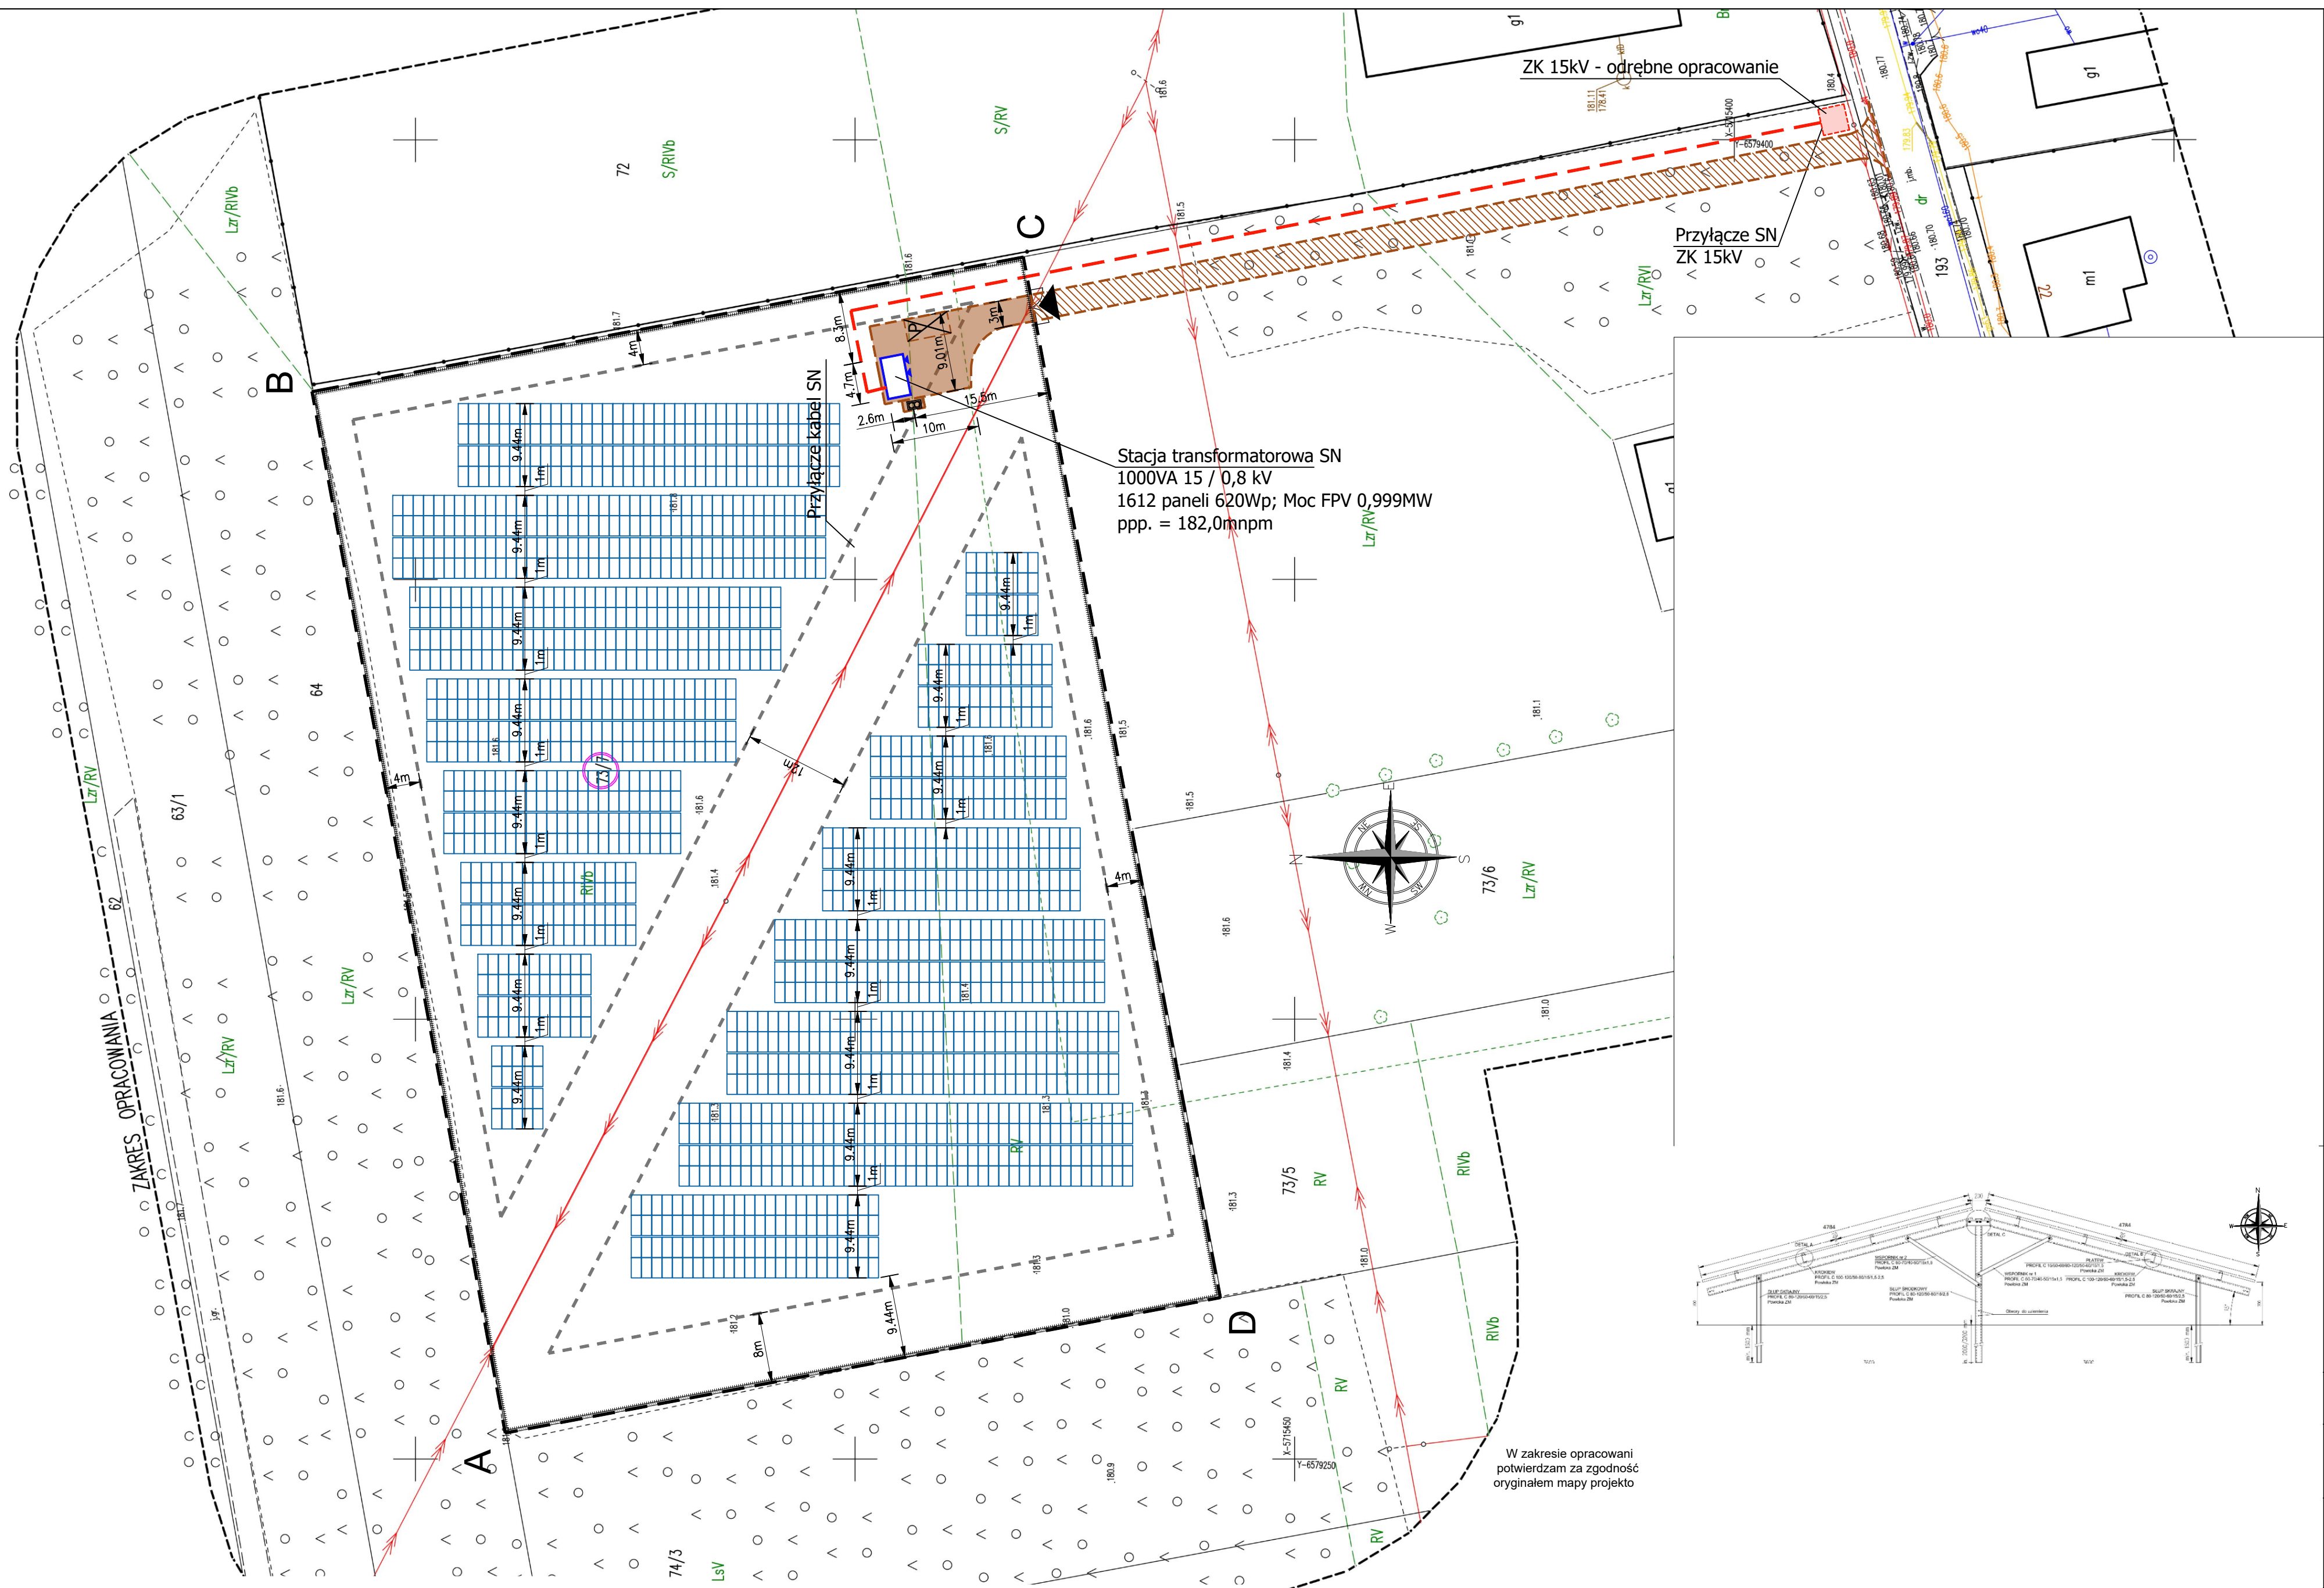

Stacja transformatorowa SN
 1000VA 15 / 0,8 kV
 1612 paneli 620Wp; Moc FPV 0,999MW
 ppp. = 182,0mnpm

W zakresie opracowani
 potwierdzam za zgodność
 oryginałem mapy projekto

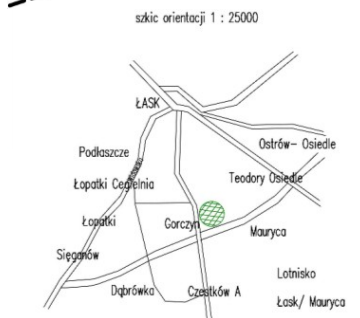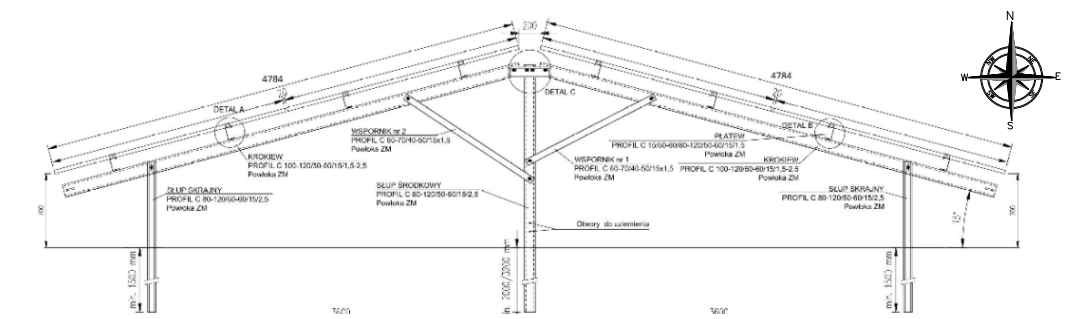

Łask, dn. 11.04.2025r.

skala orientacji 1 : 25000