

DECYZJA

Na podstawie art. 39 ust. 3 i art. 40 ust. 1 i 2 ustawy z dnia 21 marca 1985 r. o drogach publicznych (Dz. U. z 2024 r. poz. 320 z późn. zm.), i art. 104, 107, 111, 127a kpa po rozpatrzeniu wniosku z dnia 10.03.2025 r. (data wpływu do Urzędu 11.03.2025 r.) Pana _____ z firmy ADRIA Adrianna Orzechowska, ul. Daleka 11, 96-300 Żyrardów, działającego na podstawie pełnomocnictwa nr 10163/CE/RE2/RM/2023 z dnia 05.07.2025 r. udzielonego przez PGE Dystrybucja S.A., Oddział Łódź, Rejon Energetyczny Żyrardów, ul. Mazowiecka 1-5, 96-300 Żyrardów, w sprawie lokalizacji słupa SN-15kV, linii kablowej SN-15kV, w pasie drogowym drogi gminnej 470174W – ulicy Pałacowej (dz. nr ew. 23), linii kablowej SN-15kV, stacji transformatorowej słupowej SN/nN, linii kablowych nN-04kV w pasie drogowym drogi gminnej 470142W – ulicy Głównej (dz. nr ew. 72/2, 73/4, 25/3, 26/1, 27/1, 28/1, 29/2, 33/1, 34/1, 35/1, 35/6) w miejscowości Grabce Towarzystwo, w celu zasilenia działki (dz. nr ew. 29/3, 77/2, 87/3) w miejscowości Grabce Towarzystwo, gmina Mszczonów.

z e z w a ł a m

na lokalizację słupa SN-15kV, linii kablowej SN-15kV, w pasie drogowym drogi gminnej 470174W – ulicy Pałacowej (dz. nr ew. 23), linii kablowej SN-15kV, stacji transformatorowej słupowej SN/nN, linii kablowych nN-04kV w pasie drogowym drogi gminnej 470142W – ulicy Głównej (dz. nr ew. 72/2, 73/4, 25/3, 26/1, 27/1, 28/1, 29/2, 33/1, 34/1, 35/1, 35/6) w miejscowości Grabce Towarzystwo, przy spełnieniu następujących warunków:

- lokalizacja linii kablowej SN-15kV, linii kablowych nN 0,4kV w zieleńcu na głębokości min. 1,2 m od najniższego poziomu terenu (dna rowu). Dopuszcza się wykonanie prac rozkopem z odtworzeniem nawierzchni i zagęszczeniem. Przy zbliżeniach do jezdni prace należy wykonać przeciskiem/przewiertem w rurze osłonowej bez naruszania nawierzchni jezdni,
- przejścia poprzeczne pod jezdnią i istniejącymi zjazdami zostaną wykonane przeciskiem w rurze osłonowej bez naruszania nawierzchni jezdni i zjazdów,
- lokalizacja złączy kablowo-pomiarowych w granicy pasa drogowego z warunkiem, że front skrzynki pokrywa się z linią ogrodzeń,
- lokalizacja słupa SN-15kV oraz stacji transformatorowej słupowej SN/nN w zaproponowanej lokalizacji zgodnie z załącznikiem graficznym,
- w przypadku przebudowy drogi gminnej - ulicy Pałacowej w miejscowości Grabce Towarzystwo oraz drogi gminnej – ulicy Głównej w miejscowości Grabce Towarzystwo i kolizji linii kablowej SN-15kV, linii kablowych nN 0,4kV, słupa SN-15kV z przebudową, sieć kablowa zostanie przełożona przez Inwestora PGE Dystrybucja S.A. i na jego koszt,
- lokalizacja linii kablowej SN-15kV, linii kablowych nN 0,4kV, słupa SN-15kV oraz stacji transformatorowej słupowej SN/nN w pasie drogowym jak w załączniku graficznym.

Przed przystąpieniem do robót należy uzyskać od zarządcy drogi zezwolenie na prowadzenie robót w pasie drogowym oraz decyzję na umieszczenie urządzeń niezwiązanych z funkcjonowaniem drogi. Niniejsza decyzja nie wyczerpuje zobowiązań wynikających z ustawy Prawo Budowlane.

Niniejsza decyzja stanowi również oświadczenie na dysponowanie nieruchomością na cele budowlane (art. 32 i 33 ustawy z dnia 7 lipca 1994 r. Prawo Budowlane), w zakresie wynikającym z uzgodnionej lokalizacji.

Uzasadnienie

Na podstawie art.107 § 4 KPA odstępuje się od uzasadnienia, gdyż niniejsza decyzja w całości uwzględnia żądanie strony. W związku z powyższym postanowiono jak w sentencji.

Od niniejszej decyzji przysługuje stronie prawo wniesienia odwołania za moim pośrednictwem do Samorządowego Kolegium Odwoławczego w Warszawie ul. Obozowa 57 w terminie 14 dni od daty otrzymania decyzji.

Zgodnie z art. 107 § 1 pkt 7 w związku z art. 127a Kpa w trakcie biegu terminu na wniesienie odwołania strona może zrzec się prawa do wniesienia odwołania wobec organu administracji publicznej, który wydał decyzję. Z dniem doręczenia organowi administracji publicznej oświadczenia o zrzeczeniu się prawa do wniesienia odwołania decyzja staje się ostateczna i prawomocna.

Decyzja niniejsza stała się ostateczna

W dniu 10.09.2020 r.

(podpis i pieczęć)


OBOWIAZEK INFORMACYJNY

Na podstawie art. 13 ust. 1 i 2 Rozporządzenia Parlamentu Europejskiego i Rady (UE) 2016/679 z 27 kwietnia 2016 r. w sprawie ochrony osób fizycznych w związku z przetwarzaniem danych osobowych i w sprawie swobodnego przepływu takich danych oraz uchylenia dyrektywy 95/46/WE (Dz.U.UE.L. z 2016r. Nr 119, s.1 ze zm.) - dalej: „RODO” informuję, że:

- 1) Administratorem Państwa danych jest **Gmina Mszczonów reprezentowana przez Burmistrza Mszczonowa** (Plac Piłsudskiego 1, 96-320 Mszczonów, email: urzed.miejski@mszczonow.pl, tel: +48 46 858 28 40).
- 2) Administrator wyznaczył Inspektora Ochrony Danych, z którym mogą się Państwo kontaktować we wszystkich sprawach dotyczących przetwarzania danych osobowych za pośrednictwem adresu email: inspektor@cbi24.pl lub pisemnie na adres Administratora.
- 3) Państwa dane osobowe będą przetwarzane w celu:
 - a) wydania decyzji lokalizacyjnej na umieszczenie urządzeń obcych lub reklamy w pasie drogowym,
 - b) wydania decyzji na lokalizację zjazdu lub przebudowę zjazdu,
 - c) wydania decyzji zezwalającej na zajęcie pasa drogowego w celu prowadzenia robót,
 - d) wydania decyzji zezwalającej na zajęcie pasa drogowego drogi gminnej w celu umieszczenia liniowego urządzenia obcego,
 - e) wydania decyzji zezwalającej na awaryjne zajęcie pasa drogowego w celu usunięcia awarii urządzeń niezwiązanych z funkcjonowaniem drogi,
 - f) wydania decyzji zezwalającej na zajęcie pasa drogowego drogi gminnej w celu umieszczenia reklamy,
 - g) zawarcia umowy zezwalającej na zajęcie pasa drogowego w celu prowadzenia robót,
 - h) zawarcia umowy zezwalającej na zajęcie pasa drogowego drogi gminnej w celu umieszczenia liniowego urządzenia obcego.
- 4) Państwa dane osobowe będą przetwarzane na podstawie:
 - art. 6 ust. 1 lit. b i c RODO,
 - ustawy z dnia 21 marca 1985 r. o drogach publicznych,
 - ustawy z dnia 14 czerwca 1960 r. Kodeks postępowania administracyjnego,
 - ustawy z dnia 21 sierpnia 1997 r. o gospodarce nieruchomościami,
 - Uchwały nr XIX/164/20 Rady Miejskiej w Mszczonowie z dnia 29 kwietnia 2020 r. w sprawie ustalenia wysokości stawek opłaty za zajęcie pasa drogowego,
 - Uchwały Nr XII/79/19 Rady Powiatu Żyrardowskiego z dnia 29 listopada 2019 roku w sprawie wysokości opłat za zajęcie pasa drogowego dróg powiatowych na obszarze Powiatu Żyrardowskiego,
 - Zarządzenia Nr 24/20 Burmistrza Mszczonowa z dnia 17 kwietnia 2020 r. w sprawie zasad zajmowania pasa drogowego dróg wewnętrznych oraz zasad ustalania opłat z tytułu ich dzierżawy,
 - oraz na podstawie udzielonej zgody (art. 6 ust.1 lit. a RODO) w przypadku danych podanych dobrowolnie.
- 5) Państwa dane osobowe będą przetwarzane przez okres:
 - a) W przypadku pkt 3 lit. a, b, d, h: 10 pełnych lat kalendarzowych, licząc od 1 stycznia roku następnego po roku, w którym nastąpiło zakończenie sprawy (11 lat) na podstawie Rozporządzenia Prezesa Rady Ministrów z dnia 18 stycznia 2011 r. w sprawie instrukcji kancelaryjnej, jednolitych rzeczowych wykazów akt oraz instrukcji w sprawie organizacji i zakresu działania archiwów zakładowych. W przypadku przetwarzania danych osobowych na podstawie odpowiedniej zgody, do momentu jej wycofania.
 - b) W przypadku pkt 3 lit. c, e, f, g: 5 pełnych lat kalendarzowych, licząc od 1 stycznia roku następnego po roku, w którym nastąpiło zakończenie sprawy (6 lat) na podstawie Rozporządzenia Prezesa Rady Ministrów z dnia 18 stycznia 2011 r. w sprawie instrukcji kancelaryjnej, jednolitych rzeczowych wykazów akt oraz instrukcji w sprawie organizacji i zakresu działania archiwów zakładowych. W przypadku przetwarzania danych osobowych na podstawie odpowiedniej zgody, do momentu jej wycofania.
- 6) Państwa dane nie będą przetwarzane w sposób zautomatyzowany, w tym nie będą podlegać profilowaniu.
- 7) Państwa dane osobowe nie będą przekazywane poza Europejski Obszar Gospodarczy (obejmujący Unię Europejską, Norwegię, Liechtenstein i Islandię).
- 8) W związku z przetwarzaniem Państwa danych osobowych, przysługują Państwu następujące prawa:
 - a) prawo dostępu do swoich danych oraz otrzymania ich kopii;
 - b) prawo do sprostowania (poprawiania) swoich danych osobowych;
 - c) prawo do ograniczenia przetwarzania danych osobowych;
 - d) prawo do cofnięcia zgody w dowolnym momencie bez wpływu na zgodność z prawem przetwarzania, którego dokonano na podstawie zgody przed jej cofnięciem,
 - e) prawo wniesienia skargi do Prezesa Urzędu Ochrony Danych Osobowych (ul. Stawki 2, 00-193 Warszawa), w sytuacji, gdy uzna Pani/Pan, że przetwarzanie danych osobowych narusza przepisy ogólnego rozporządzenia o ochronie danych osobowych (RODO);
- 9) Podanie przez Państwa danych osobowych jest obowiązkowe. Nieprzekazanie danych skutkować będzie brakiem realizacji celu, o którym mowa w punkcie 3 lit. a-h.
- 10) Państwa dane zostaną przekazane podmiotom zewnętrznym takim jak dostawca Systemu Zarządzania Infrastrukturą Drogową w Gminie, na podstawie umów powierzenia przetwarzania danych osobowych, a także podmiotom lub organom uprawnionym na podstawie przepisów prawa.

województwo mazowieckie
powiat żyrardowski
jednostka ewidencyjna: 143802_5-Mszczonów-obszar wiejski
obręb: 0020-GRABCE TOWARZYSTWO
Działka: 23, 72/2
Skala 1:1000
GK.6642.1408.2024

Nazwa organu prowadzącego państwowe zasoby geodezyjne i kartograficzne	STAROSTA POWIATU ŻYRARDOWSKIEGO
Identyfikator ewidencyjny materiału zasobu	P.1438.2023.415
Nazwa materiału zasobu	MAPA ZASADNICZA
Data wykonania kopii materiału zasobu	05-07-2024 r.
Imię, nazwisko i podpis osoby reprezentującej organ	

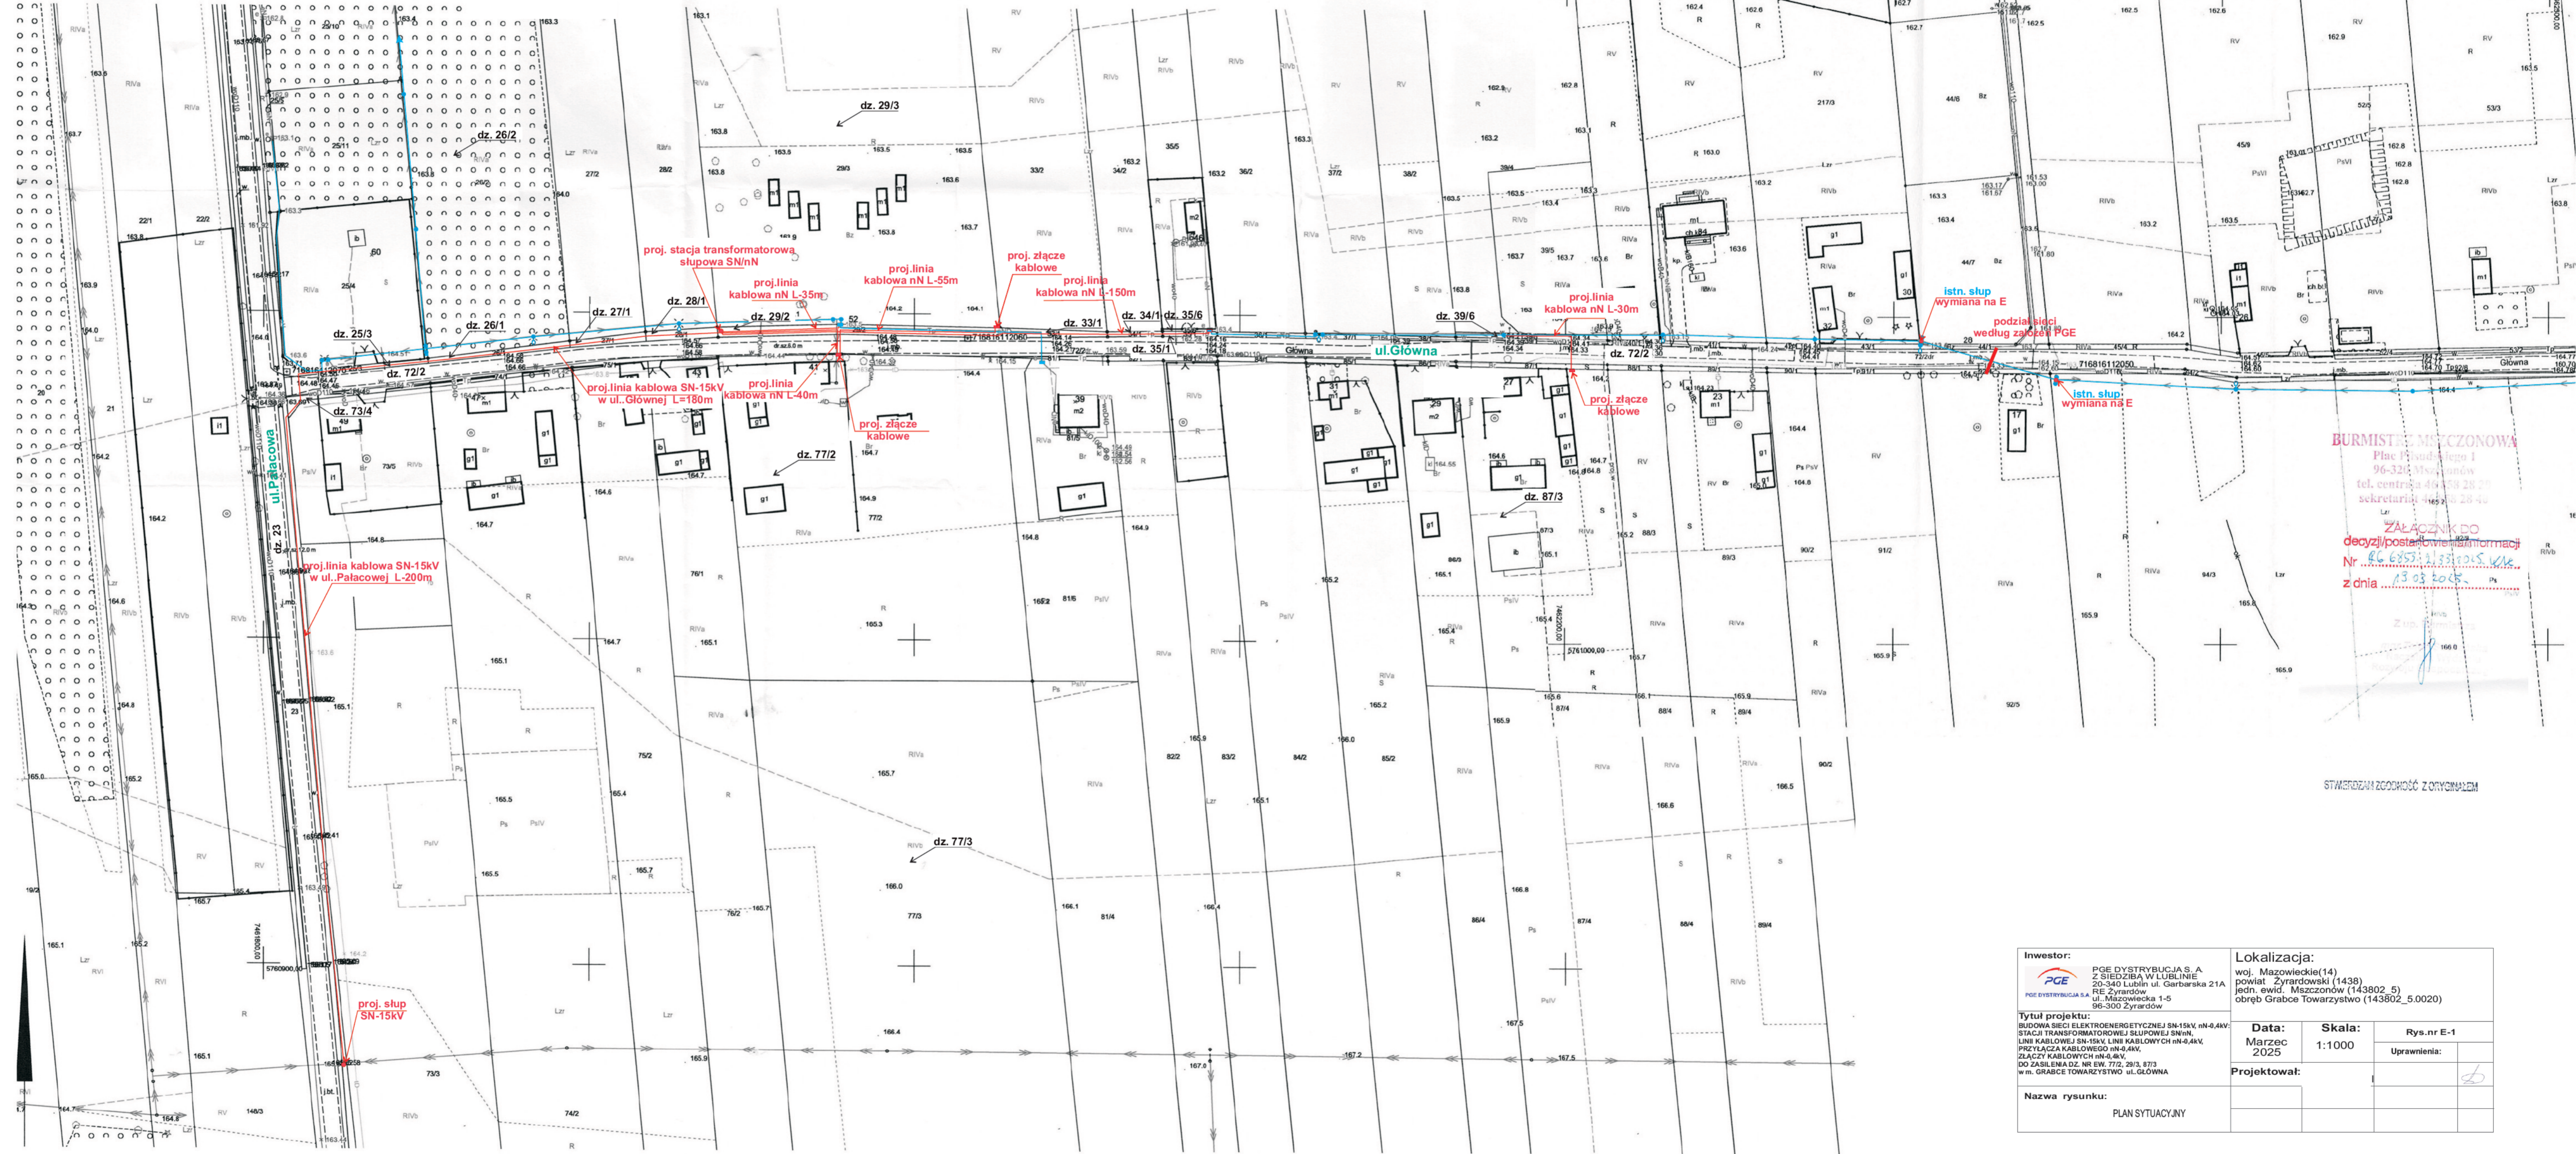

BURMISTRZ MŁĘCZONÓWA
Plac Piłsudskiego 1
96-320 Mszczonów
tel. centrala 46 558 28 29
sekretariat 46 558 28 40

ZŁĄCZNIK DO
decyzji/postanowienia/informacji
Nr RG 6853-2/33/2015.WK
z dnia 13 03 2015 Pg

TWIERDZAM ZGODNOŚĆ Z ORYGINAŁEM

Inwestor:  PGE DYSTRYBUCCJA S.A. 20-340 Lublin ul. Garbarska 21A REG. DYSTRIKCYJNY ul. Mazowieckie 1-5 96-300 Żyrardów		Lokalizacja: woj. mazowieckie(14) powiat Żyrardowski (1438) jedn. ewidencyjny (143802_5) obrgb Grabce Towarzystwo (143802_5.0020)		
Tytuł projektu: BUDOWA SIECI ELEKTROENERGETYCZNEJ SN-15kV, nN-0.4kV; STACJI TRANSFORMATOROWEJ SŁUPOWEJ SNnN, LINII KABLOWEJ SN-15kV, LINII KABLOWEJ CH nN-0.4kV, PRZYŁĄCZA KABLOWEGO nN-0.4kV, ZŁĄCZKI KABLOWEJ nN-0.4kV, DO ZAŚLISIENIA DZ NR EW. 77/2, 29/3, 87/3 w m. GRABCE TOWARZYSTWO UL. GŁÓWNA		Data: Marzec 2025	Skala: 1:1000	Rys.nr E-1 Uprawnienia: 
Nazwa rysunku: PLAN SYTUACYJNY		Projektował:		

Mszczonów 08.10.2025 r.

RG.6853.2.153.2025.BB

DECYZJA

Na podstawie art. 39 ust. 3 i art. 40 ust. 1 i 2 ustawy z dnia 21 marca 1985 r. o drogach publicznych (t.j. Dz. U. z 2025 r. poz. 889), i art. 104, 107, 111, 127a kpa po rozpatrzeniu wniosku z dnia 07.10.2025 r. (data wpływu do Urzędu 07.10.2025 r.) Pana ul. Daleka 11, 96-300 Żyrardów, działającego na podstawie pełnomocnictwa nr 2242/OLD/RE2/RM/2024 z dnia 24.10.2024 r. udzielonego przez PGE Dystrybucja S.A., Oddział Łódź, Rejon Energetyczny Żyrardów, ul. Mazowiecka 1-5, 96-300 Żyrardów w sprawie lokalizacji linii kablowej nN-0,4kV w pasie drogowym drogi gminnej – ulicy Głównej (dz. nr ew. 72/2, 39/6, 39/1) w miejscowości Grabce Towarzystwo w celu zasilenia dz. nr ew. 87/3 w miejscowości Grabce Towarzystwo, Gmina Mszczonów.

z e z w a ł a m

na lokalizację linii kablowej nN-0,4kV w pasie drogowym drogi gminnej – ulicy Głównej (dz. nr ew. 72/2, 39/6, 39/1) w miejscowości Grabce Towarzystwo, przy spełnieniu następujących warunków:

- zejście z istniejącego słupa w pasie drogowym z odtworzeniem nawierzchni i zagęszczeniem,
- lokalizacja linii kablowej nN-0,4kV w zieleńcu na głębokości min. 1,2 m od najniższego poziomu terenu. Dopuszcza się wykonanie prac rozkopem z odtworzeniem nawierzchni i zagęszczeniem. W przypadku gruntów gliniastych, wymiana gruntu,
- przejście poprzeczne pod jezdnią zostanie wykonane przeciskiem w rurze osłonowej bez naruszania nawierzchni jezdni,,
- lokalizacja złącza kablowo-pomiarowego w granicy rozgraniczającej drogi zgodnie z obowiązującym miejscowym planem zagospodarowania przestrzennego z warunkiem, że front skrzynki pokrywa się z linią ogrodzeń,
- na lokalizację poza pasem drogowym należy uzyskać zgodę właściciela działki,
- lokalizacja linii kablowej nN-0,4kV w pasie drogowym jak w załączniku graficznym.

Przed przystąpieniem do robót należy uzyskać od zarządcy drogi zezwolenie na prowadzenie robót w pasie drogowym oraz decyzję na umieszczenie urządzeń niezwiązanych z funkcjonowaniem drogi. Niniejsza decyzja nie wyczerpuje zobowiązań wynikających z ustawy Prawo Budowlane.

Niniejsza decyzja stanowi również oświadczenie na dysponowanie nieruchomością na cele budowlane (art. 32 i 33 ustawy z dnia 7 lipca 1994 r. Prawo Budowlane), w zakresie wynikającym z uzgodnionej lokalizacji.

Uzasadnienie

Na podstawie art.107 § 4 KPA odstępuje się od uzasadnienia, gdyż niniejsza decyzja w całości uwzględnia żądanie strony. W związku z powyższym postanowiono jak w sentencji.

Od niniejszej decyzji przysługuje stronie prawo wniesienia odwołania za moim pośrednictwem do Samorządowego Kolegium Odwoławczego w Warszawie ul. Obozowa 57 w terminie 14 dni od daty otrzymania decyzji.

Zgodnie z art. 107 § 1 pkt 7 w związku z art. 127a Kpa w trakcie biegu terminu na wniesienie odwołania strona może zrzec się prawa do wniesienia odwołania wobec organu administracji publicznej, który wydał decyzję. Z dniem doręczenia organowi administracji publicznej oświadczenia o zrzeczeniu się prawa do wniesienia odwołania decyzja staje się ostateczna i prawomocna.

.....
(podpis i pieczęć)

BURMISTRZ MSZCZONÓWA

Plac Piłsudskiego 1
96-320 MSZCZONÓW
tel. centrala (0-46) 858 28 20
sekretariat (0-46) 858 28 40

ZAŁĄCZNIK DO
decyzji/postanowienia/informacji

Nr 0853 2.153. 2025. BP

z dnia 08.10.2025r.

MAPA DO CELÓW PROJEKTOWYCH

d. nr 23.72/2

obr. 0020 - Grabce Towarzystwo. gm 143802_5 -

Mszczonów obszar wiejski

pow. żyrardowski woj. mazowieckie

Skala 1: 500

Sekcja: numeryczna

Teren oznaczony kolorem niebieskim został zaktualizowany pomiarem sytuacyjno - wysokościowym w miesiącu wrzeńniu 2024r.

Nie wyklucza się istnienia w terenie innych nie wykazanych na niniejszej mapie urządzeń podziemnych, które nie były zgłoszone do inwentaryzacji.

Ścieżeczki nie stwierdzono.

Układ współrzędnych 2000.

Układ wysokościowy PL-EVRF2007-NH

Sochaczew dnia 19-09-2024

Wykonał :

proj.linia
kablowa nN-0,4
L=30m

