





Jacek Kowalski

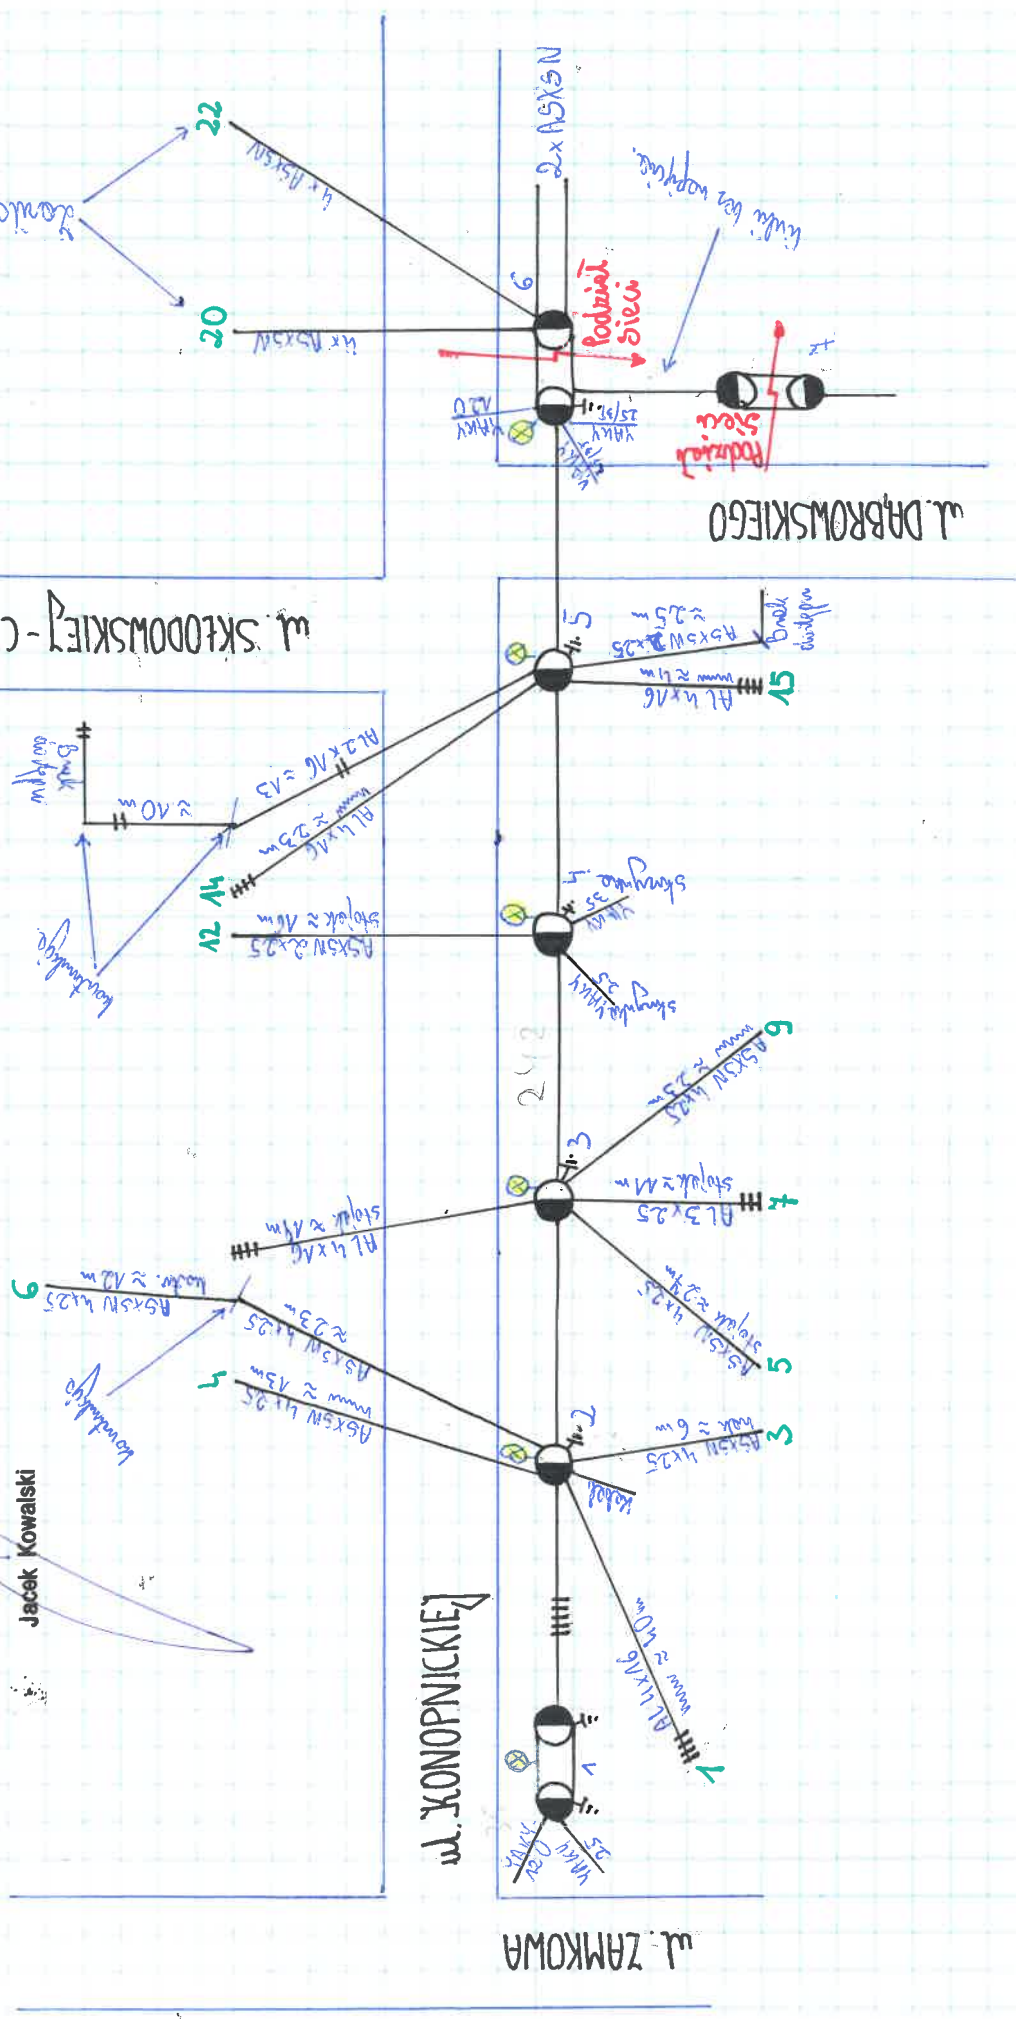

