


Załącznik nr 1

LEGENDA:

- proj. l. kablowa SN 3xXRUHAKXS 1x120mm2  
długość ok. 3,9km
- linia napowietrzna do demontażu,  
długość ok. 3,75km
- proj. ZKSN-3P
- proj. słup wirowany krańcowy z dwoma  
rozłącznikami i dwoma głowicami kablowymi

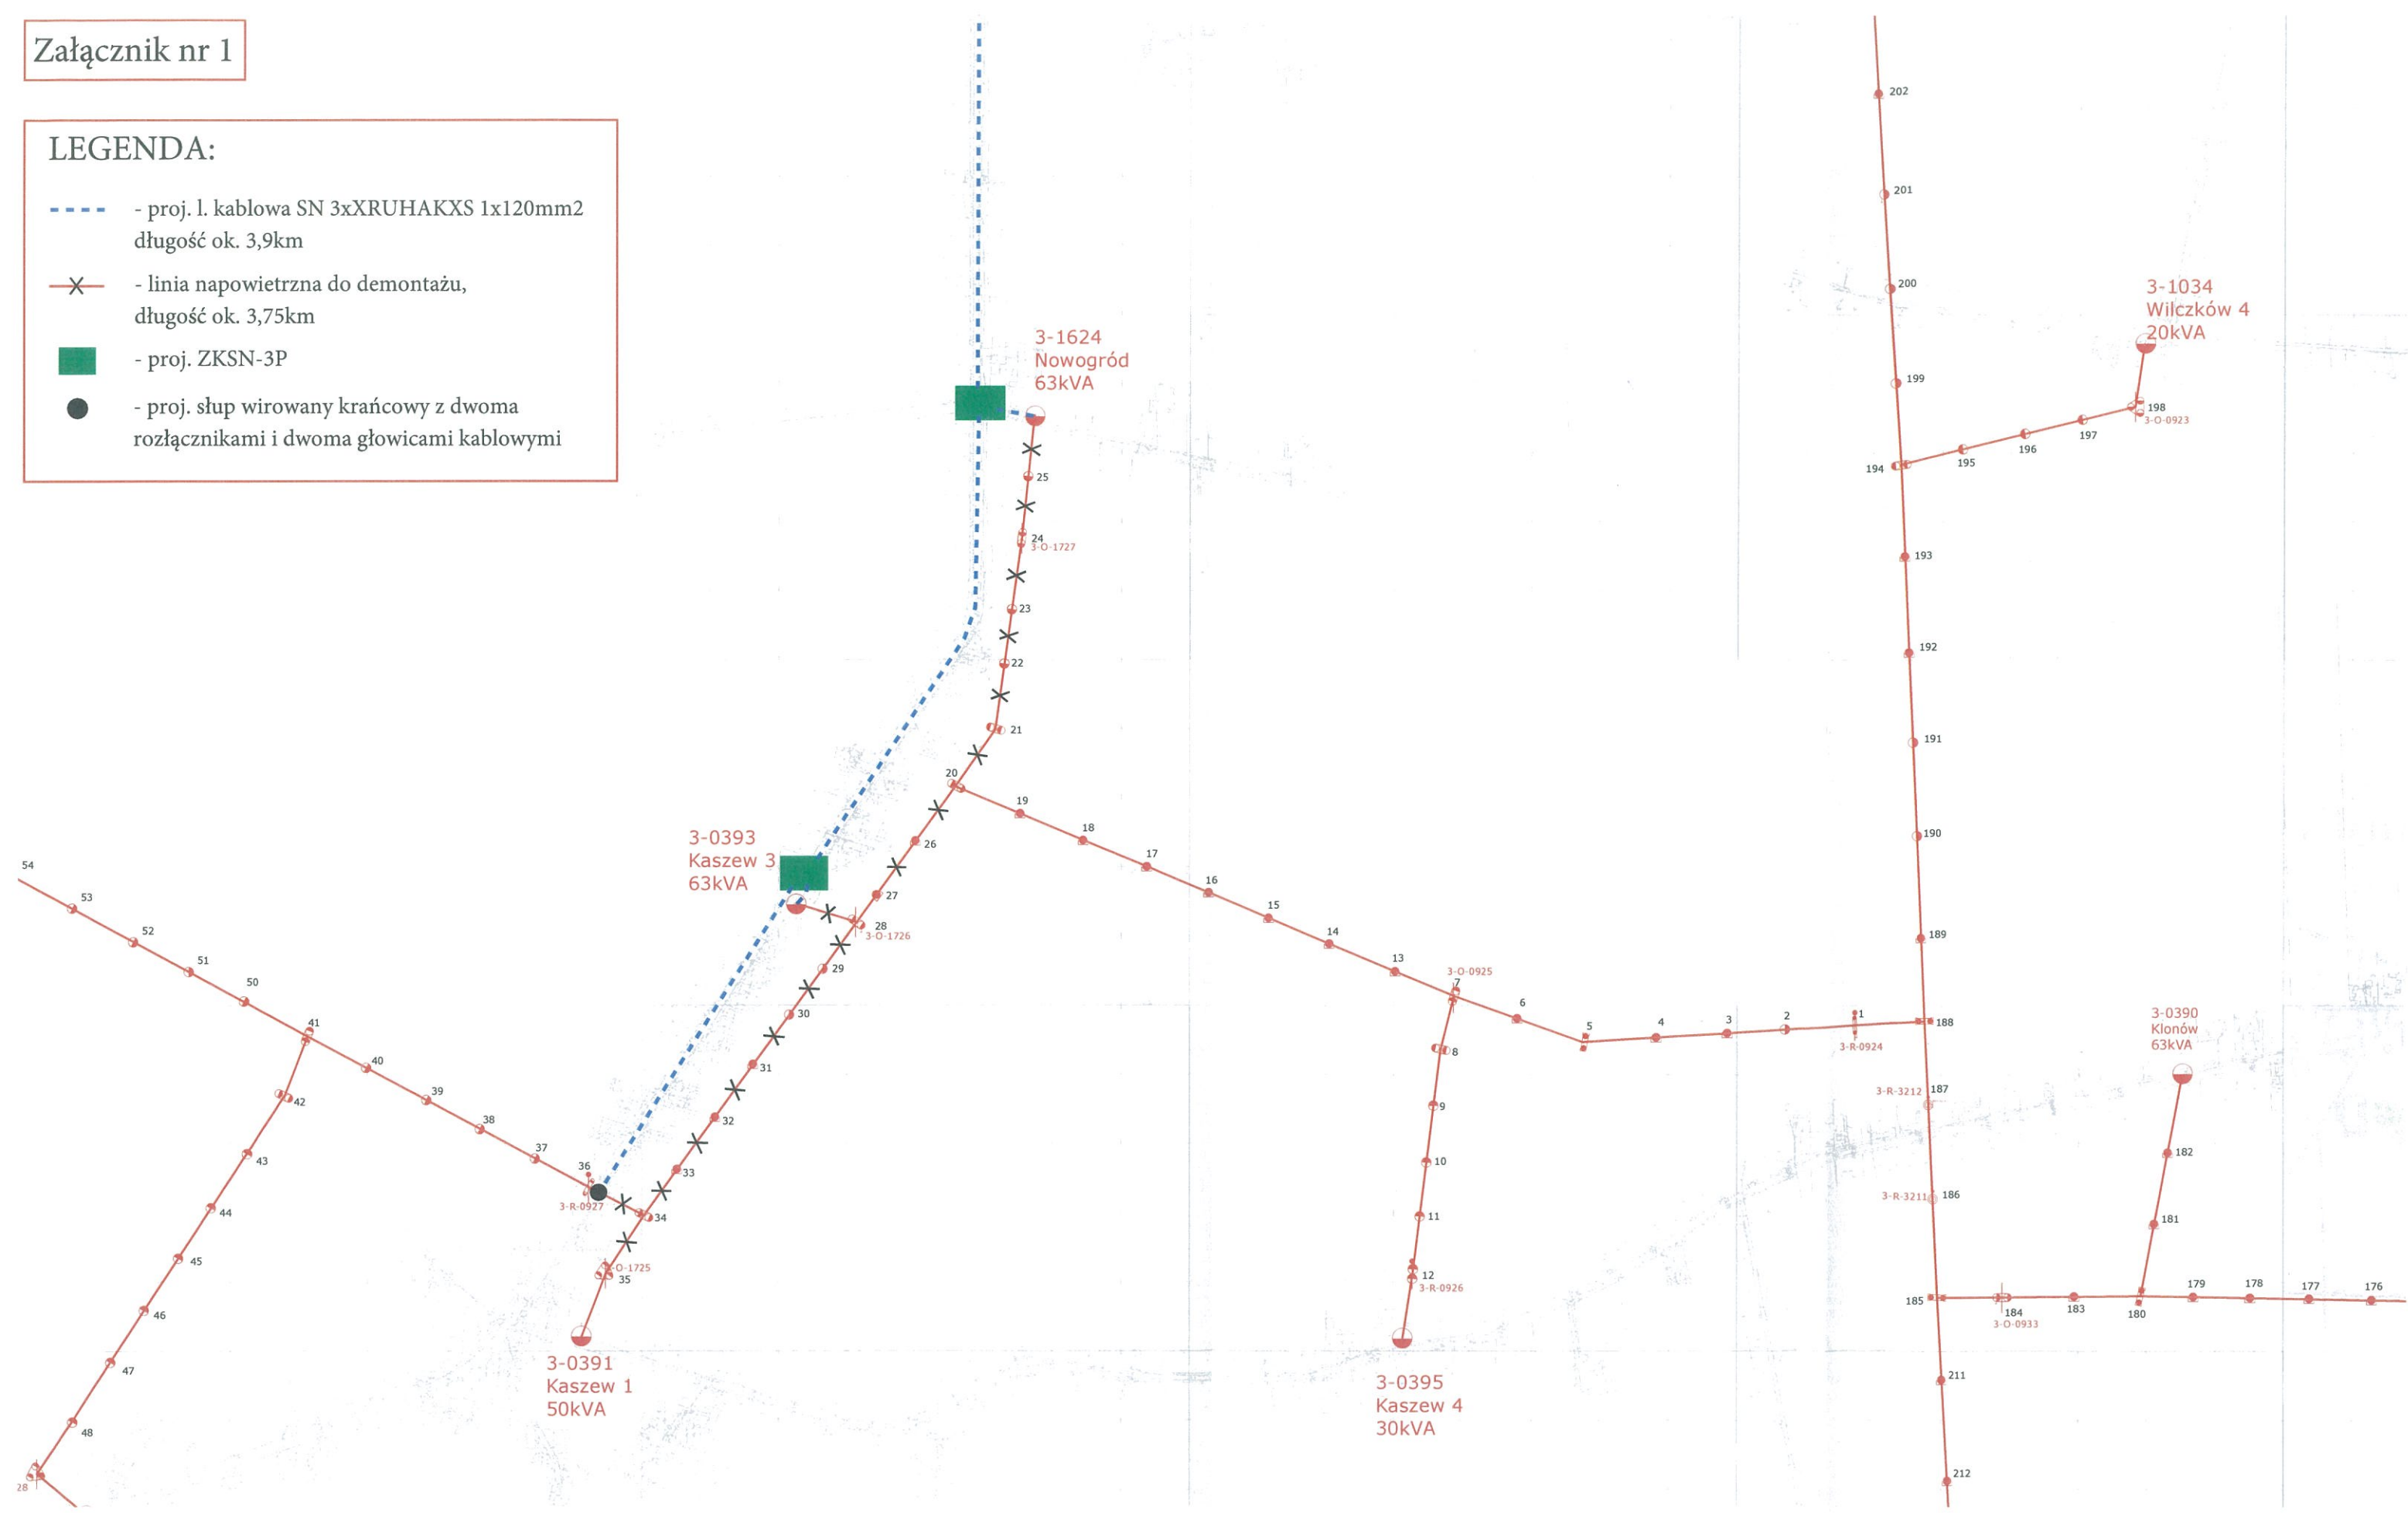

LEGENDA:

- proj. l. kablowa SN 3xXRUHAKXS 1x120mm2  
długość ok. 3,9km
- linia napowietrzna do demontażu,  
długość ok. 3,75km
- proj. ZKSN-3P
- stacja do wymiany wg odrębnego opracowania
- proj. słup wirowany przelotowy z dwoma  
rozłącznikami i dwoma głowicami kablowymi
- linia kablowa proj. wg odrębnego opracowania

3-1125  
Ziemięcin  
63kVA

3-1130  
Ziemięcin M.B.M.  
100kVA

3-1027  
Wilczków 2  
40kVA

3-1024  
Wilczków 1  
63kVA

