

SZKIC SYTUACYJNY LINII ODKW

NOWY DWÓR PARCELA

2-0824


trafo 2-40-70

NOWY DWÓR  
PARCELA 2  
2-2206

LEGENDA

- 15 kV — LINIA 15 kV, NAWIETRZNA 1°, 2°, 3° STOPIEŃ OOSTRENI
- ASXS<sub>n</sub> 4x25 — PRZYŁĄCZE KABLOWE ODKW TYPA YAKY, YAKXS: ZIEMNI
- ASXS<sub>n</sub> 4x25 — PRZYŁĄCZE TYPA ASXS<sub>n</sub>, NAWIETRZNE
- — DŁUGOŚĆ PRZYŁĄCZA PO BUDYNKU, NIE CIĘTE
- — — — — OD SKŁADU DO BUDYNKU
- 2K1 SKRZYŃKA ZŁĄCZOWO-POZIAROWA
- 2K2 SKRZYŃKA ZŁĄCZOWA (ZABEZPIECZENIE WL NA ŚCIANIE BUDYNKU)
- OQV, dom SKRZYŃKA W LINII OGRÓDZENIA, NA ŚCIANIE BUDYNKU
- E, M, T OBLUDOWA SKRZYŃKI Z ESTRADUR, METALU, TWORZYWA
- 1° STOPIEŃ OOSTRENI LINII ODKW, NAWIETRZNA

- Wymiana słuza ŻN na E10,5/10-17szt
- Wymiana przyłącza AL na ASXS<sub>n</sub> 4x25 - 8 szt
- Wymiana słuza ŻN na E 10,5/12 -2szt
- Istniejący ASXS<sub>n</sub> 4x70 bez zmian od stacji do stanowiska nr 52
- Wymiana lini AL 35mm<sup>2</sup> na ASXS<sub>n</sub> 4x95mm<sup>2</sup> ob 02-1150 mb
- Nowy tor Wymiana lini AL 35mm<sup>2</sup> na ASXS<sub>n</sub> 4x95mm<sup>2</sup> ob 02-1400 mb
- Oświetlenia brak

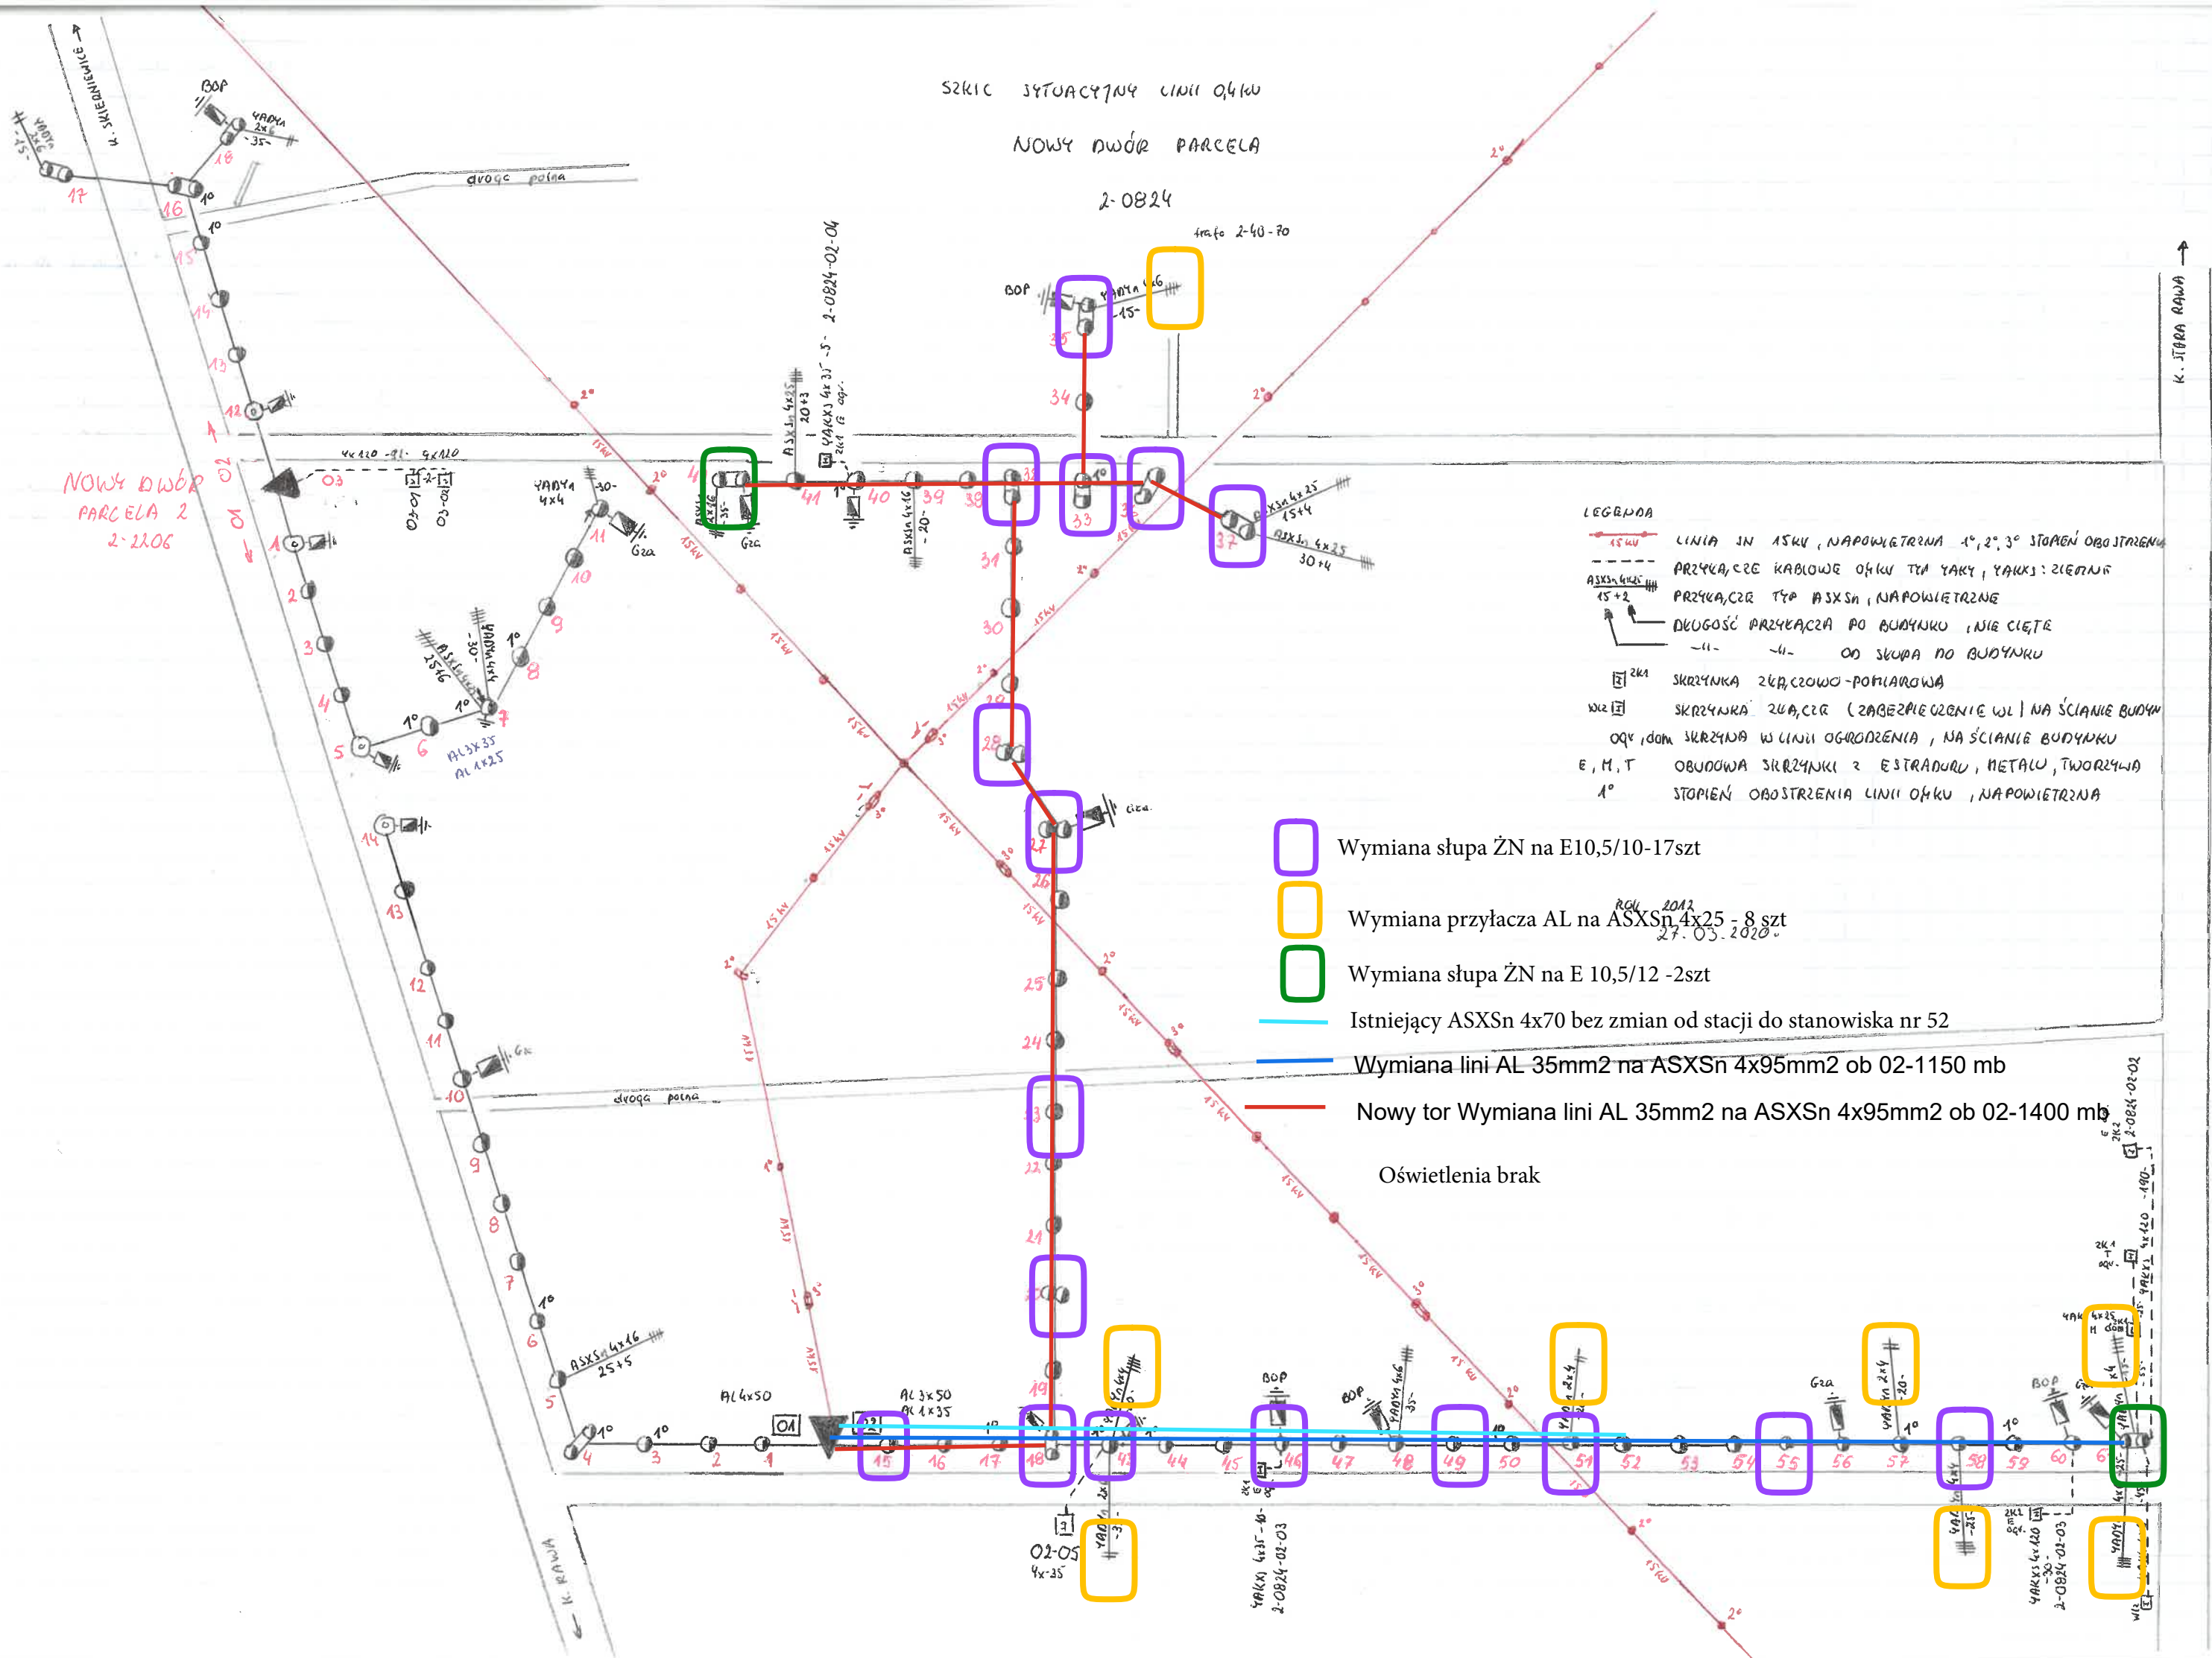

018.

04ku NOWY DWÓR PARCELA  
2-0814

2012.,  
akt. 27.03.2020.  
dz. 4050 mb

aktuel. nowe nr. leg.

+

NOWY DWÓR PARCELA 2  
2-1206

27.03.2020.,  
dz. 05.12.2022