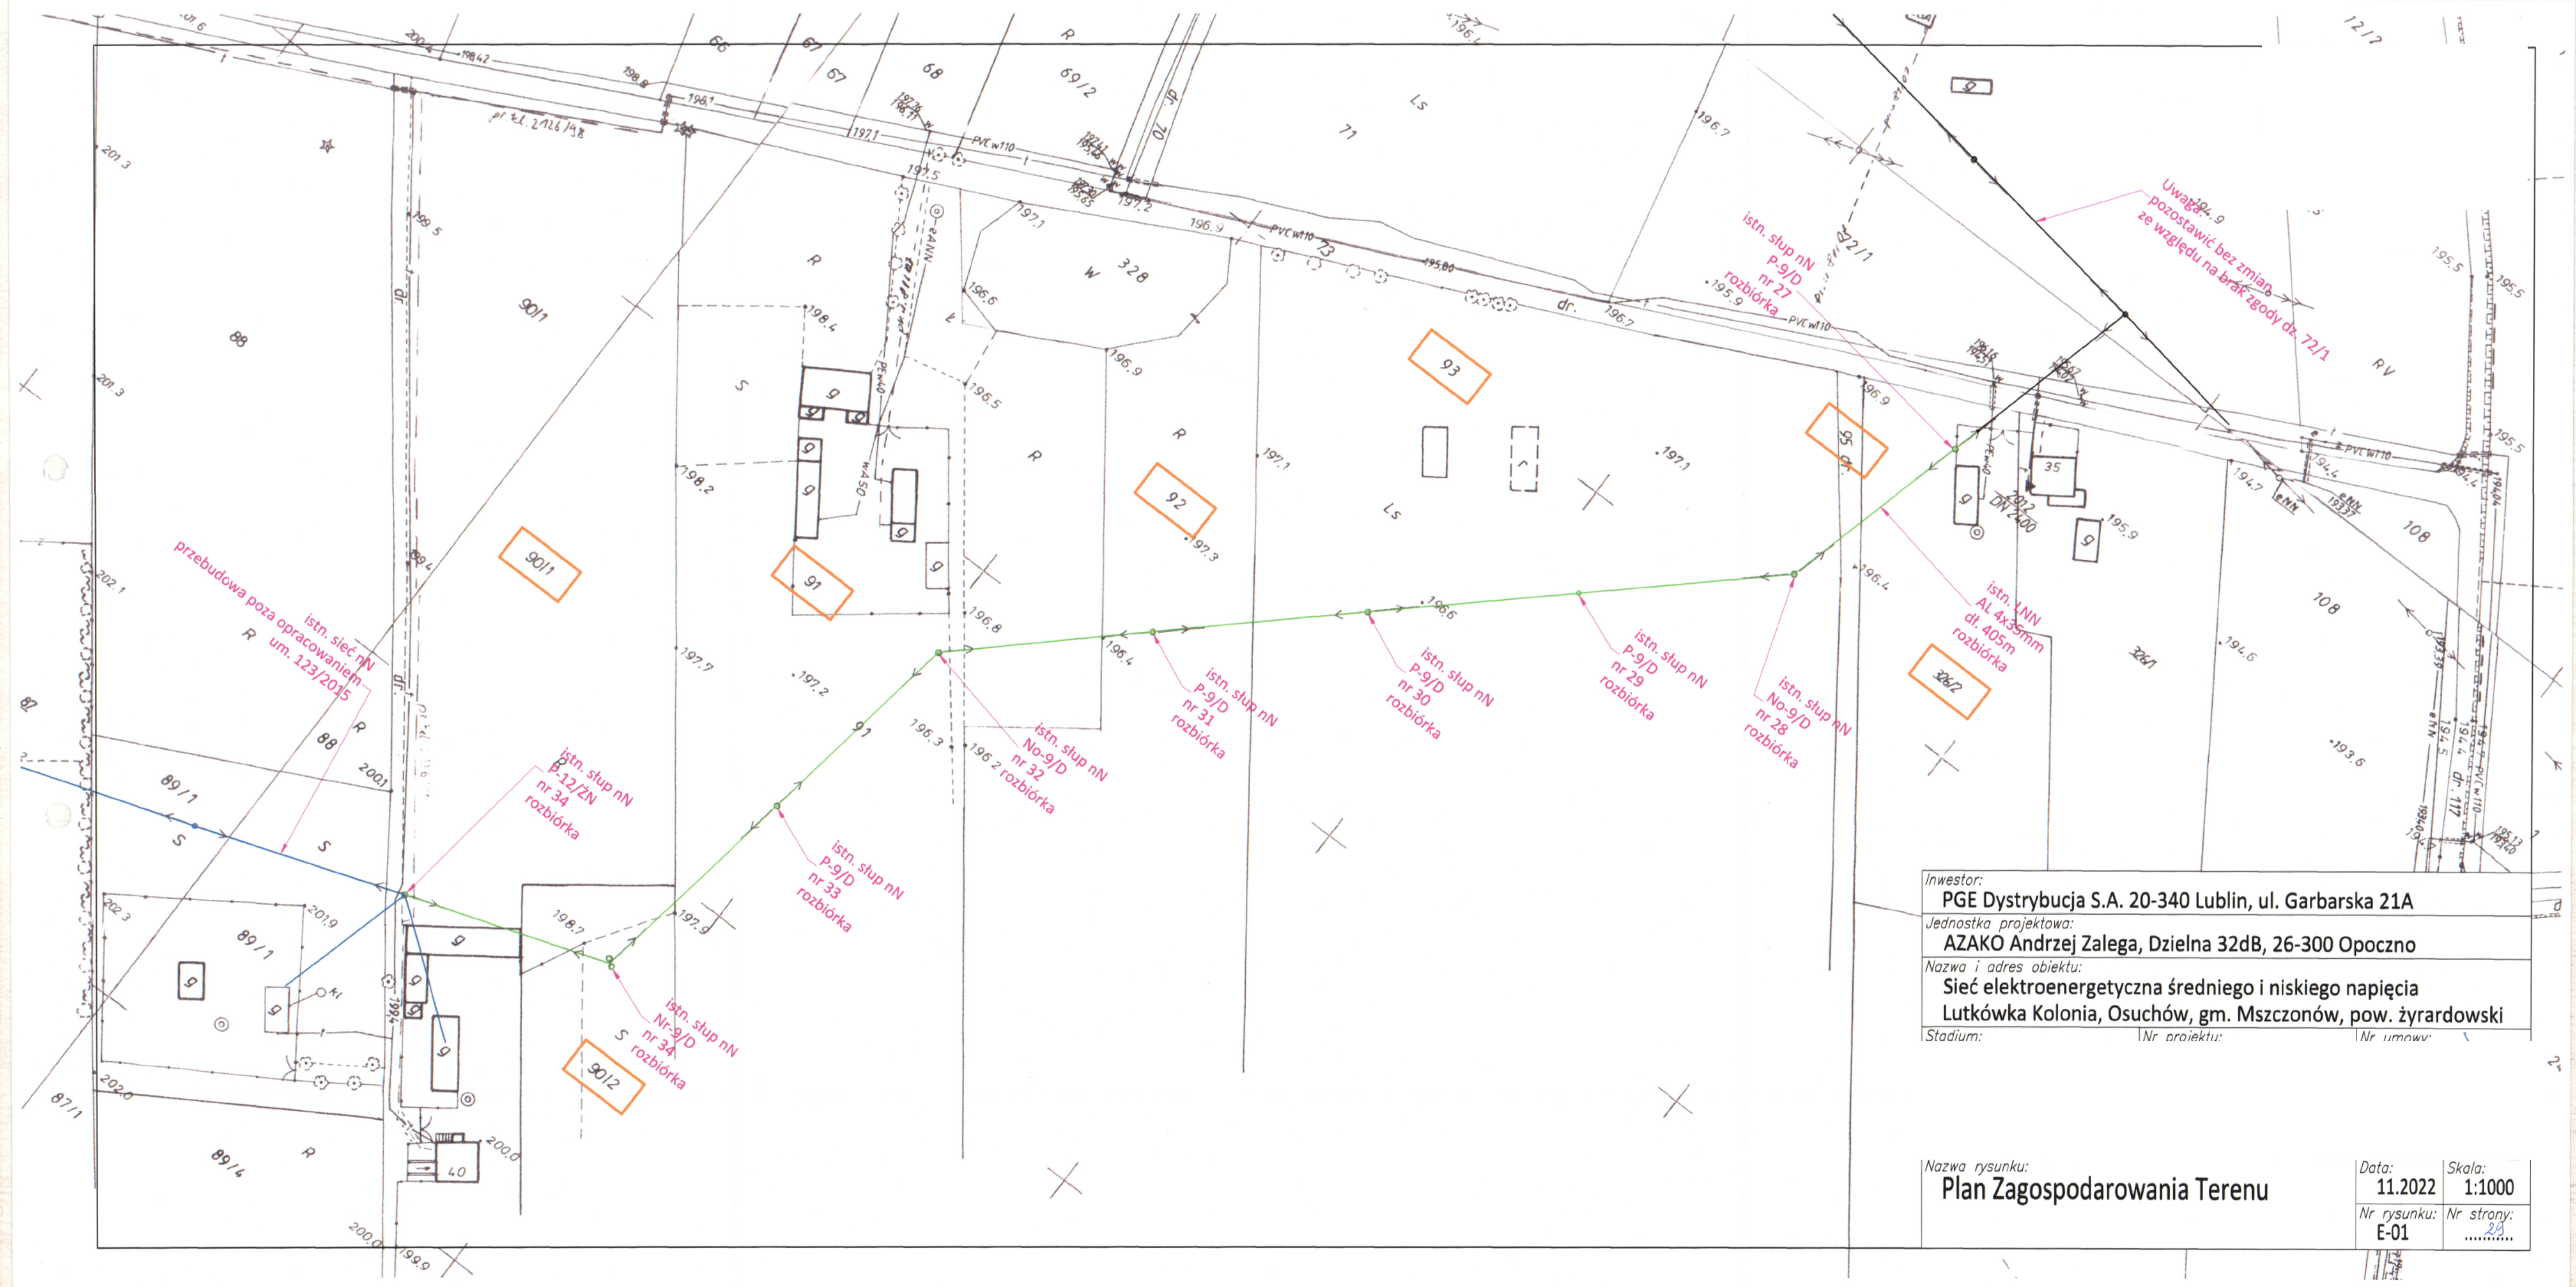
przebudowa poza opracowaniem um. 123/2015
istn. sieć nN
istn. słup nN P-12/ZN nr 34 rozbiórka
istn. słup nN P-9/D nr 33 rozbiórka
istn. słup nN No-9/D nr 32 rozbiórka
istn. słup nN P-9/D nr 31 rozbiórka
istn. słup nN P-9/D nr 30 rozbiórka
istn. słup nN P-9/D nr 29 rozbiórka
istn. słup nN No-9/D nr 28 rozbiórka
istn. słup nN P-9/D nr 27 rozbiórka
istn. słup nN Nr-9/D nr 34 rozbiórka
istn. kNN Al 4x35mm dł. 405m rozbiórka
Uwaga! Słup 9 pozostawić bez zmian ze względu na brak zgody dz. 72/1
90/1
90/2
91
92
93
Inwestor:
PGE Dystrybucja S.A. 20-340 Lublin, ul. Garbarska 21A
Jednostka projektowa:
AZAKO Andrzej Zalega, Dzielna 32dB, 26-300 Opoczno
Nazwa i adres obiektu:
Sieć elektroenergetyczna średniego i niskiego napięcia
Lutkówka Kolonia, Osuchów, gm. Mszczonów, pow. żyrardowski
Stadium:
Nr projektu:
Nr umowy:
Nazwa rysunku:
Plan Zagospodarowania Terenu
Data: 11.2022
Skala: 1:1000
Nr rysunku: E-01
Nr strony: 29