


MAPA DO CELÓW PROJEKTOWYCH
ARKUSZ NR 2

Oznaczenie kancelaryjne pracy geodezyjnej	CK.6640.170.2022
Miejscowość	Osuchów ul. Wilejska, ul. Graniczna I Łukowska, Kolańska ul. Szwarcowa
Jednostka ewidencyjna	
Obszar ewidencyjny	
Obszar ewidencyjny	
Skala mapy	
Nazwa układu współrzędnych	

STAROSTA POWIATU ŻYRARDOWSKIEGO
Niniejsza dokumentacja projektowa nr.: GK.6630.211.2022
była przedmiotem narady koordynacyjnej zakończonej
w dniu 08.08.2022 przeprowadzonej za pomocą środków
komunikacji elektronicznej.
Żyrardów, dn. 08.08.2022

Z up. STAROSTY
PRZEWODNICZĄCY NARADY KOORDYNACYJNEJ
Majgorzata Rutkowska
GŁÓWNY SPECJALISTA
W WYDZIALE GEODEZJI
I KARTOGRAFII

Weryfikację dokumentu niniejszego dokonał na podstawie danych i założeń technicznych i technologicznych, zgodnie z obowiązującymi przepisami prawa geodezyjnego i kartograficznego.

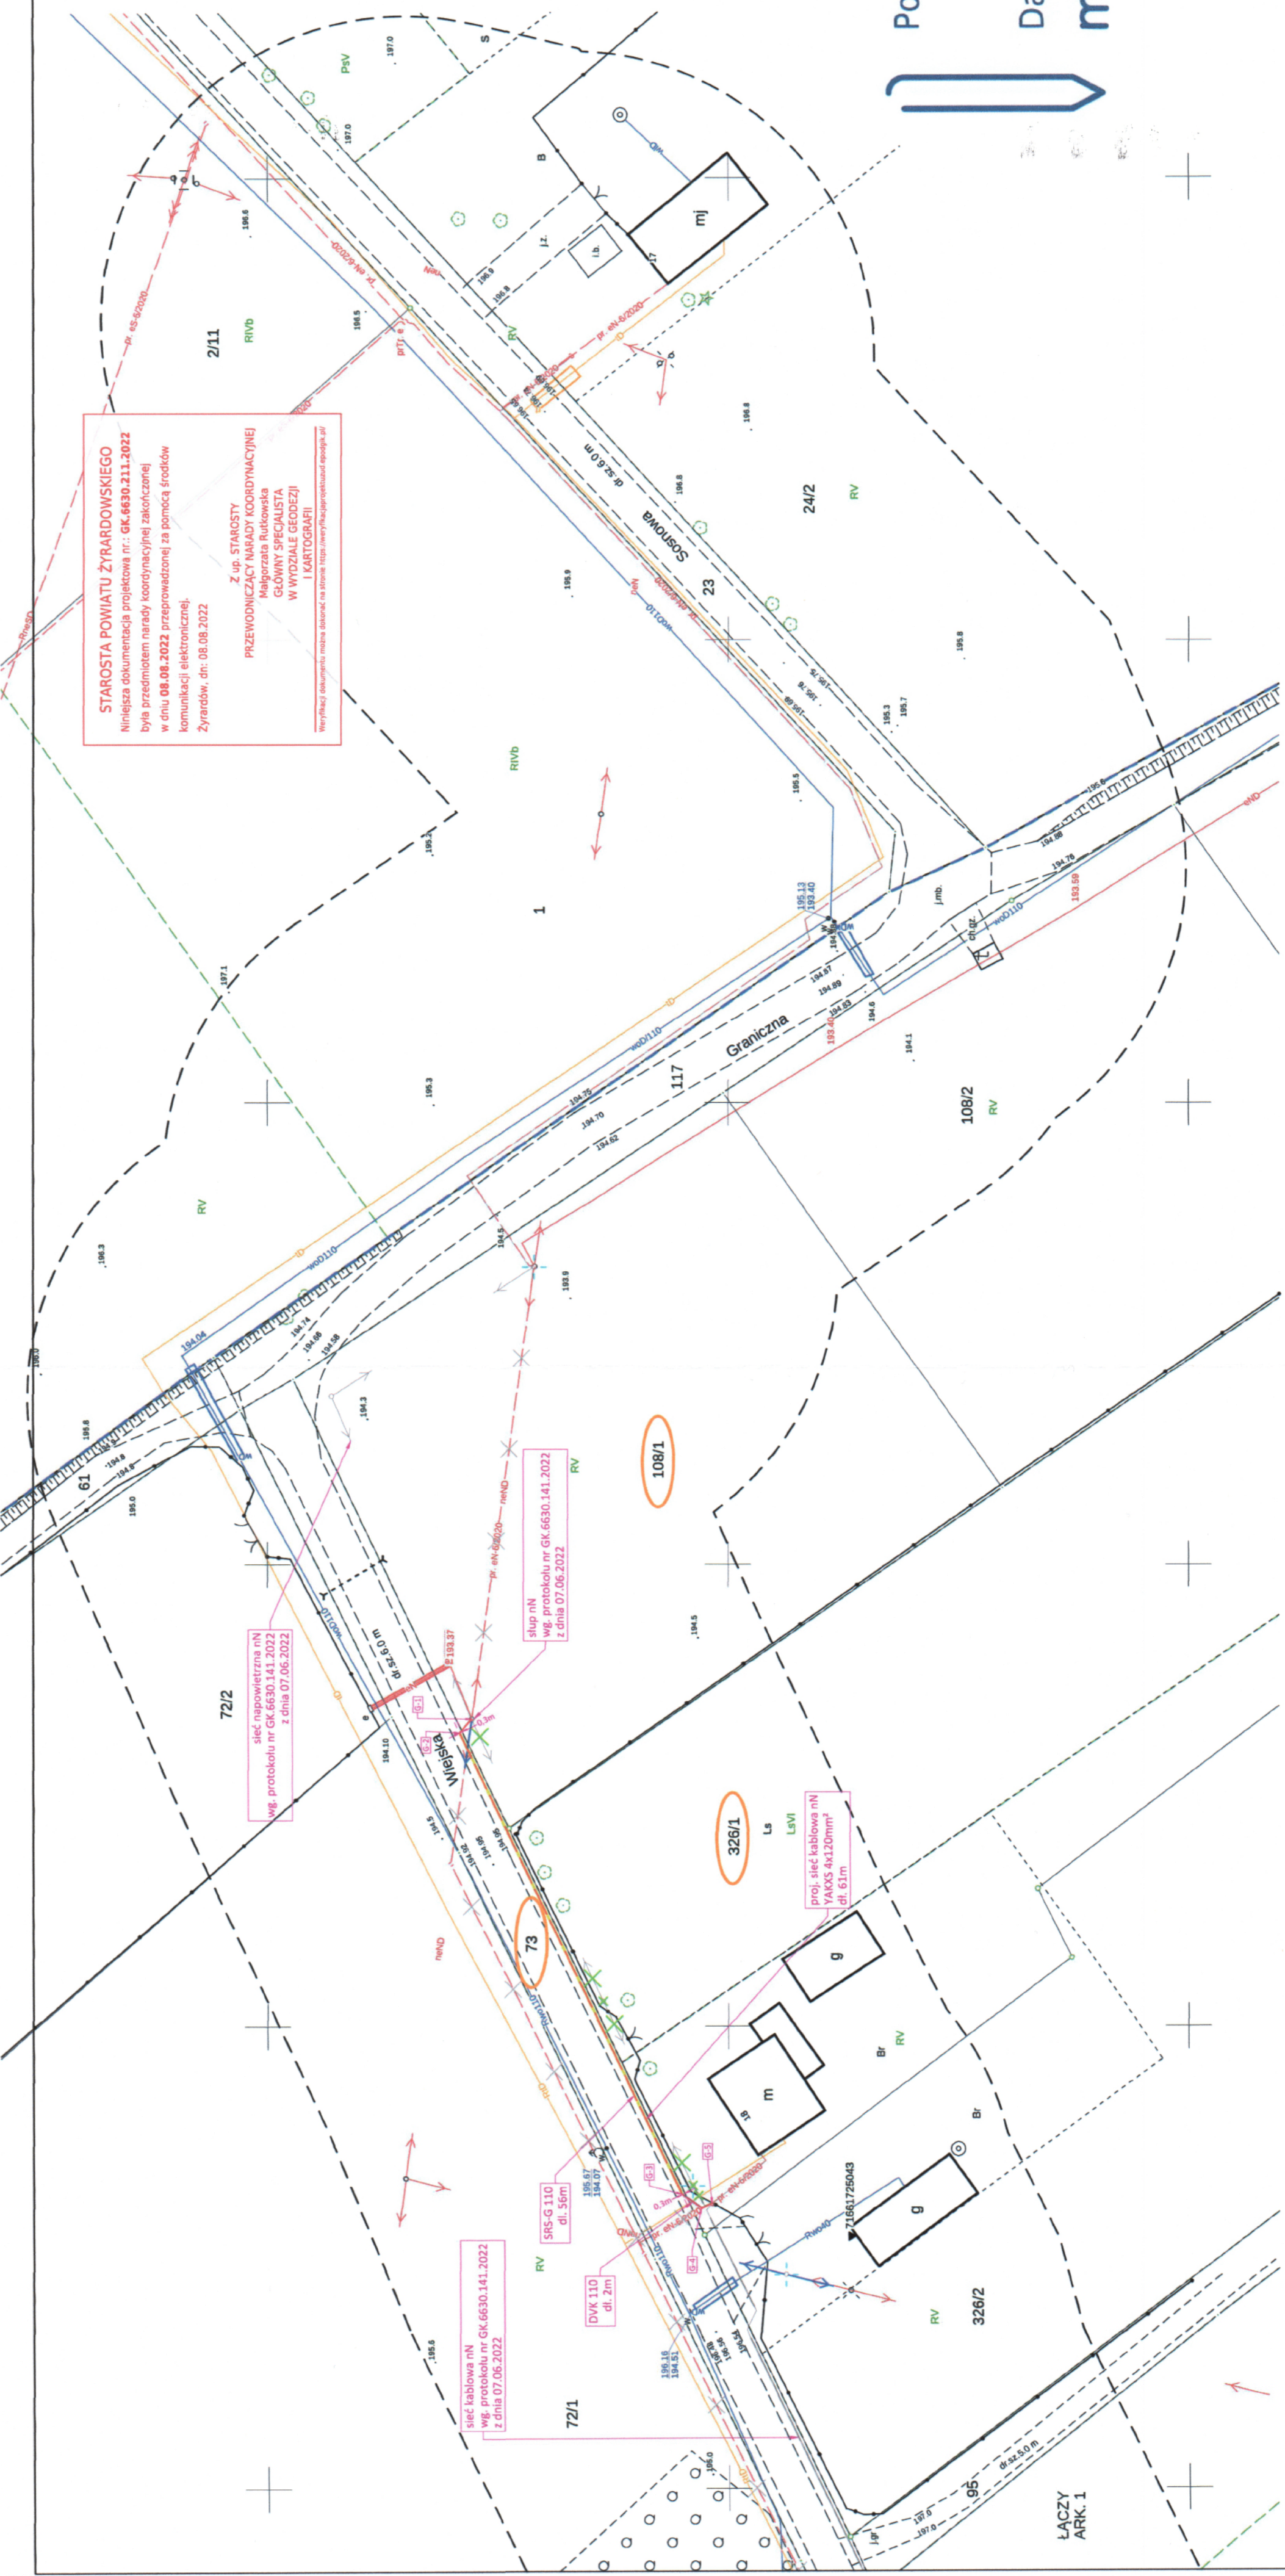

Legenda:

- Projektowana infrastruktura elektroenergetyczna
- Infrastruktura elektroenergetyczna wg. protokołu GK.6630.6.2020
- Infrastruktura elektroenergetyczna wg. protokołu GK.6630.141.2022
- Istniejąca infrastruktura elektroenergetyczna
- Rura ochronna SRS - przewiert/przecisk
- Rura ochronna DVK - wykop otwarty
- Opis projektowanej infrastruktury
- Oznaczenie numerów działek objętych projektem
- Infrastruktura wg. protokołu nr. GK.6630.6.2020 - do wykreślenia
- Infrastruktura wg. protokołu nr. GK.6630.141.2022 - do wykreślenia

Powiadzam, że niniejszy dokument został opracowany w wyniku prac geodezyjnych i kartograficznych, których rezultaty zawiera operat. techniczny pozytywnie zweryfikowany. Jednocześnie informuję, że jestem świadomy odpowiedzialności karnej za złożenie fałszywego oświadczenia.

Identyfikator zgłoszenia prac geodezyjnych

Organ służby geodezyjnej, który otrzymał zgłoszenie

Wykonawca prac geodezyjnych

Nr oraz data sporządzenia dokumentu zawierającego wynik pozytywnej weryfikacji

Imię i nazwisko oraz nr uprawnień zawodowych kierownika prac

Podpisano przez/ Signed by:

Data/ Date: 26.05.2022 21:56

mSzafir

Investor:	PGE Dystrybucja S.A. 20-340 Lublin, ul. Garbarska 21A
Jednostka projektowa:	AZAKO Andrzej Zalega, Dzielna 32dB, 26-300 Opoczno
Nazwa i adres obiektu:	Sieć elektroenergetyczna niskiego napięcia Osuchów, gm. Mszczonów, pow. Żyrardowski
Nazwa rysunku:	Plan Zagospodarowania Terenu
Skala:	1:1500
Nr rysunku:	1
Nr strony:	59