


SZKIC SYTUACYJNY LINII 0,4 kV

MAKÓW 1

2-0367

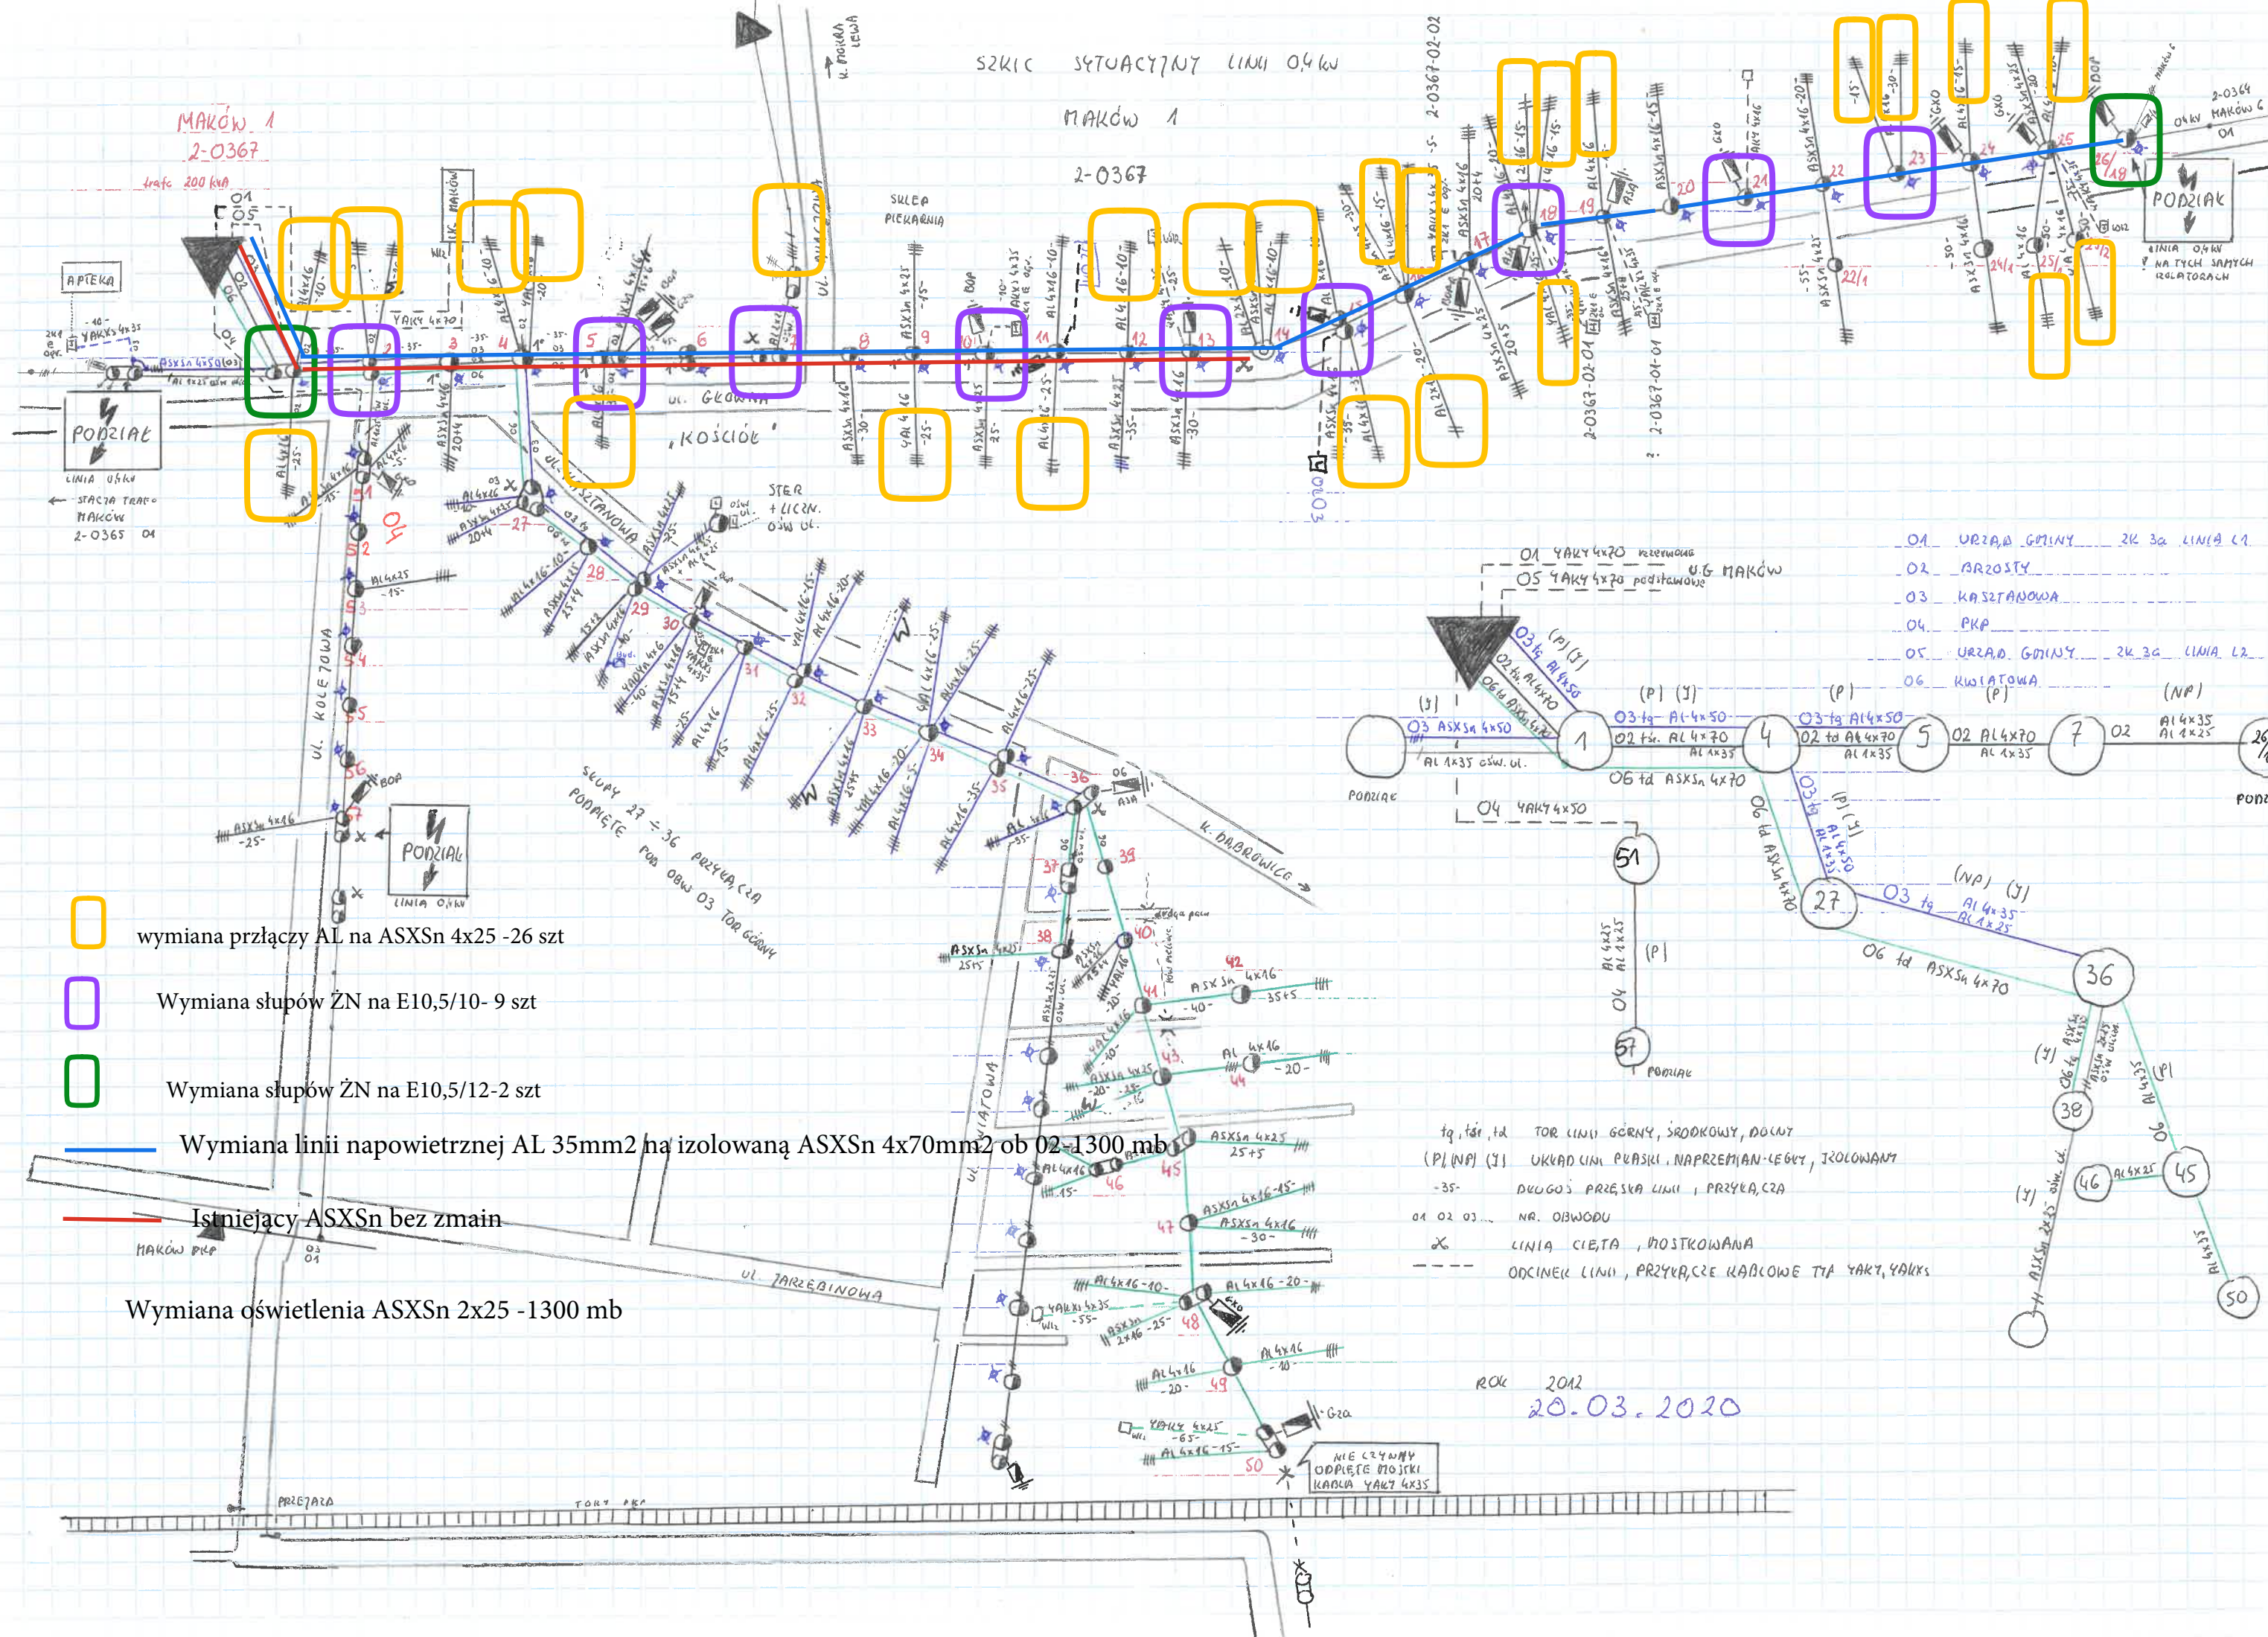

wymiana słupów AL na ASXSs 4x25 - 26 szt



Wymiana słupów ŻN na E10,5/10- 9 szt



Wymiana słupów ŻN na E10,5/12-2 szt



Wymiana linii napowietrznej AL 35mm² na izolowaną ASXSs 4x70mm² ob 02-1300 mb



Istniejący ASXSs bez zmian

Wymiana oświetlenia ASXSs 2x25 - 1300 mb

01 YAKY 4x70 przerobione
05 YAKY 4x70 podstawowe

01 URZĄD GMINY 2K 3a LINIA L1


02 BRZOZÓW

03 KASZANOWA

04 PKP

05 URZĄD GMINY 2K 3a LINIA L2

06 KWIATOWA

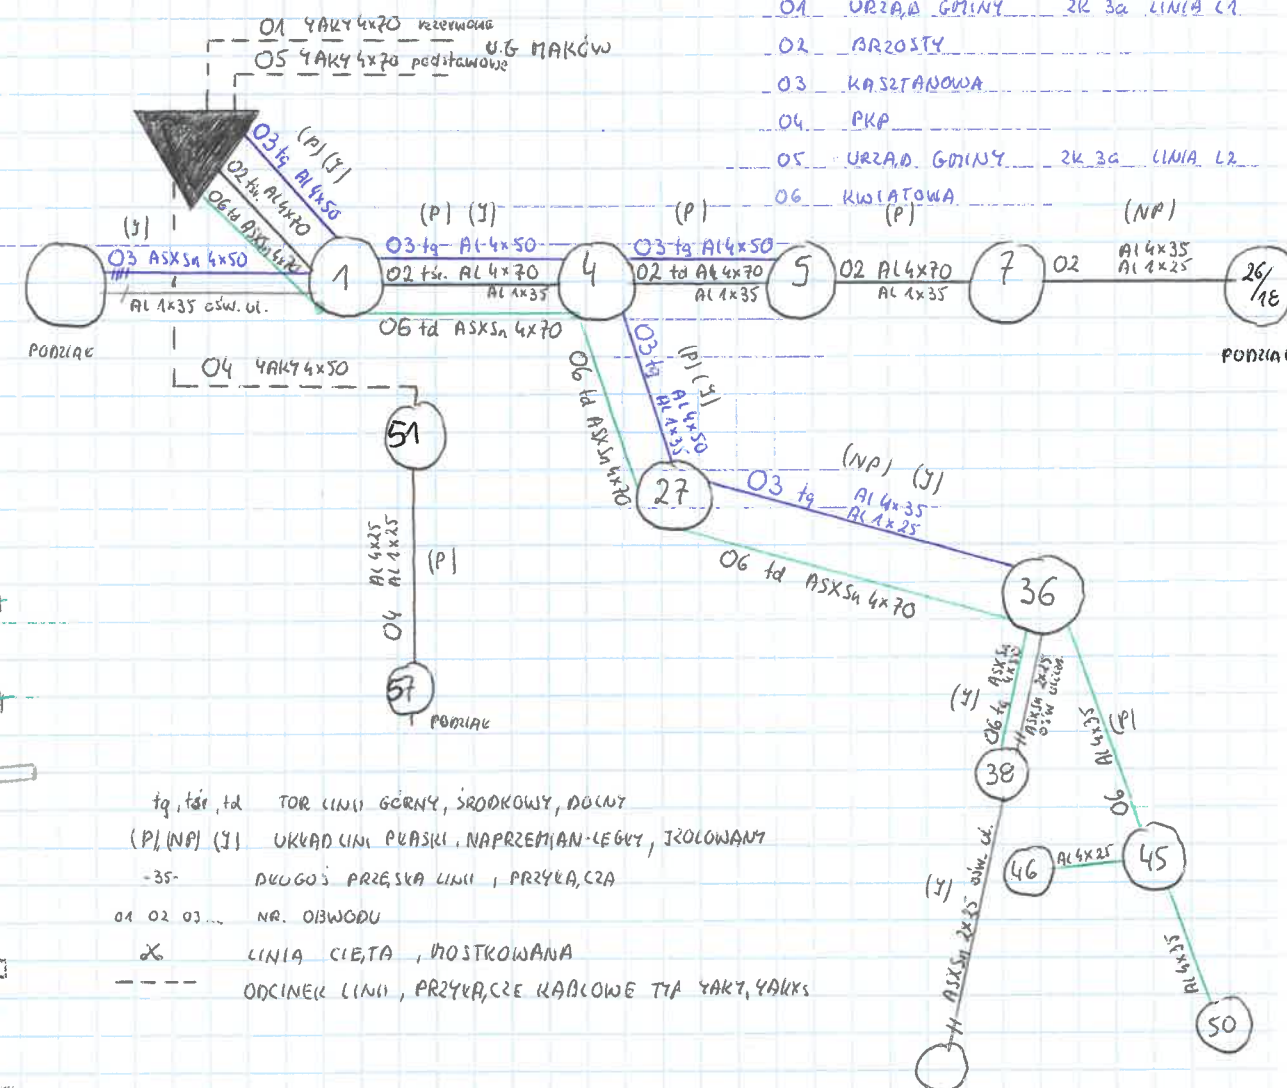

tg, tđ, td TOR LINII GÓRNY, ŚRODKOWY, DOLNY

(P) (NP) (Y) UKŁAD LINII PRĄSIKI, NAPRĘŻAN-LEGI, IZOLOWANY

-35- DŁUGOŚĆ PRZESKĄ LINII, PRZYSŁA, CZA

01 02 03... NR. ODBUDOWY

X LINIA CIĘTA, MOSTKOWANA

--- ODCINEK LINII, PRZYSŁA, CZA KABLÓWE TYP YAKY, YAKXS

RCK 2012

20.03.2020

NIE CZYNNY
ODPIĘTE MOJTKI
KABLA YAKY 4x35