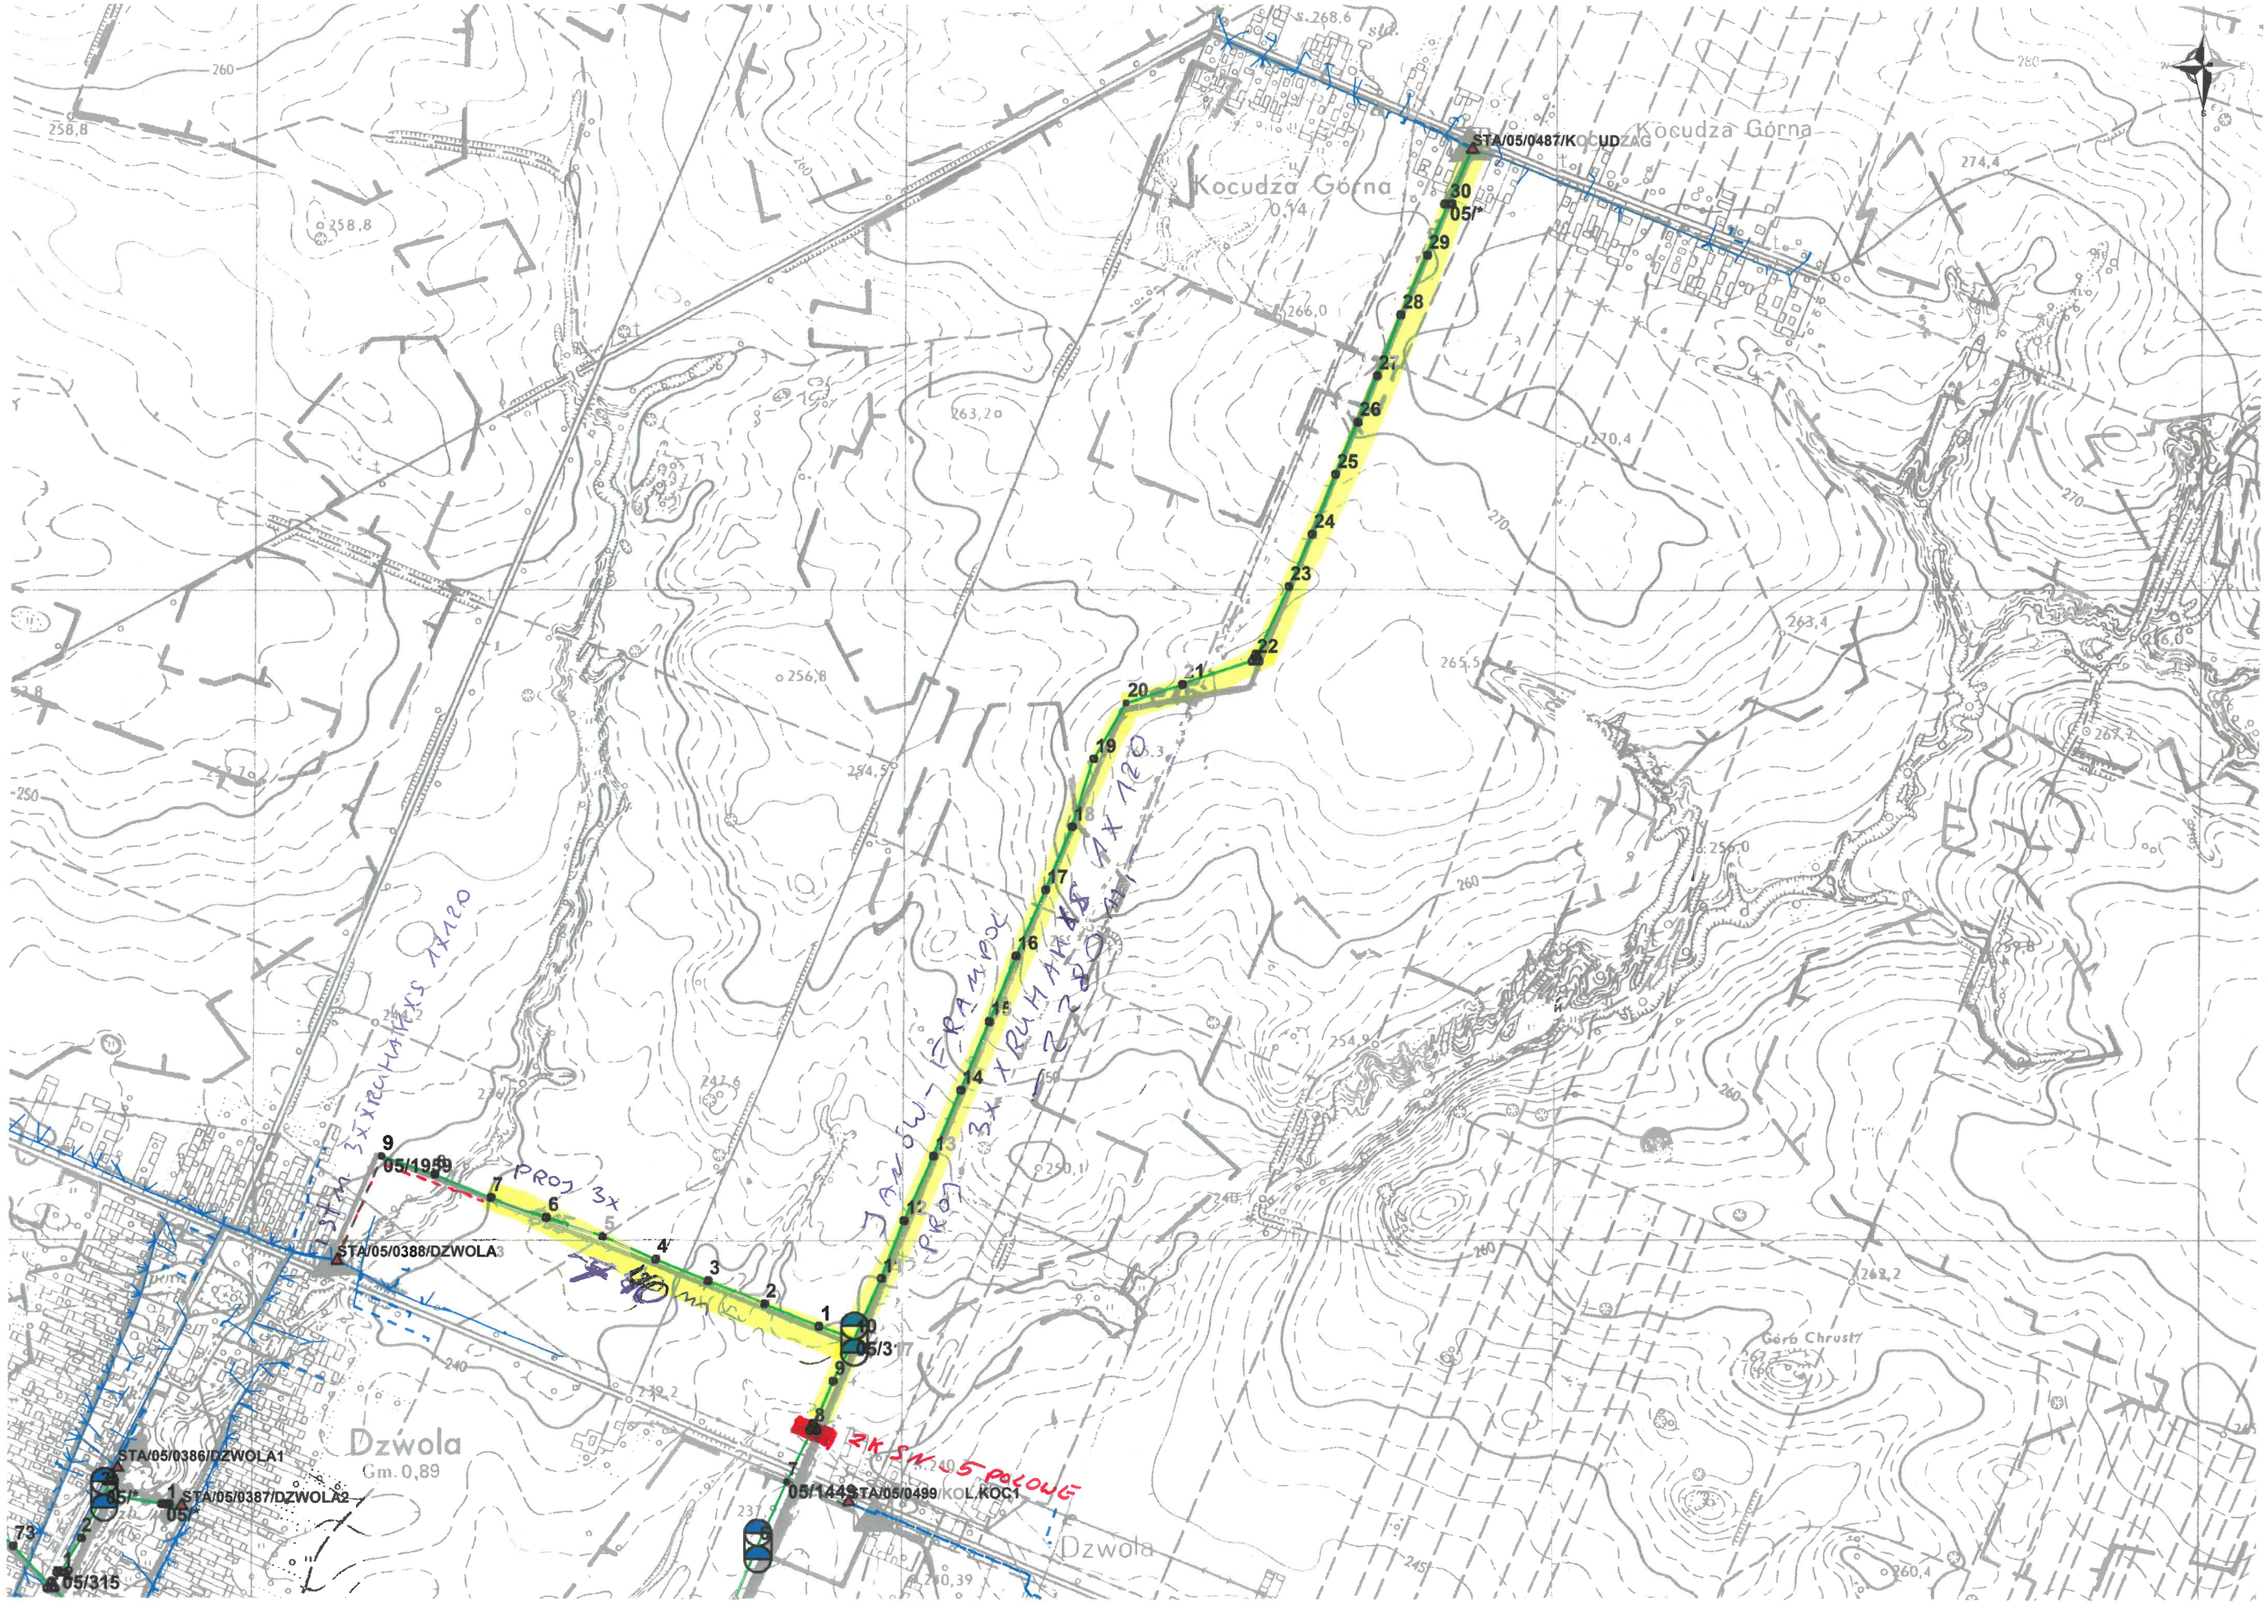
Kocudza Górna
STA/05/0487/KOCUDZA6
30
05/*
29
28
27
26
25
24
23
22
21
20
19
18
17
16
15
14
13
12
11
10
05/3
9
3
05/1449
STA/05/0499/KOL.KOC1
9
05/1959
7
6
5
4
3
2
1
STA/05/0388/DZWOLA3
STA/05/0386/DZWOLA1
STA/05/0387/DZWOLA2
73
05/315
Dzwola
Gm. 0,89
Dzwola
Górb Chrust
PROJ 3x
PROJ 3x
PROJ 3x
RK SN 5 POLOWE