


Groszowice KR, Gzowice Folwark 1, Gzowice Stare, Zlewnia Mleka-Piotrowice

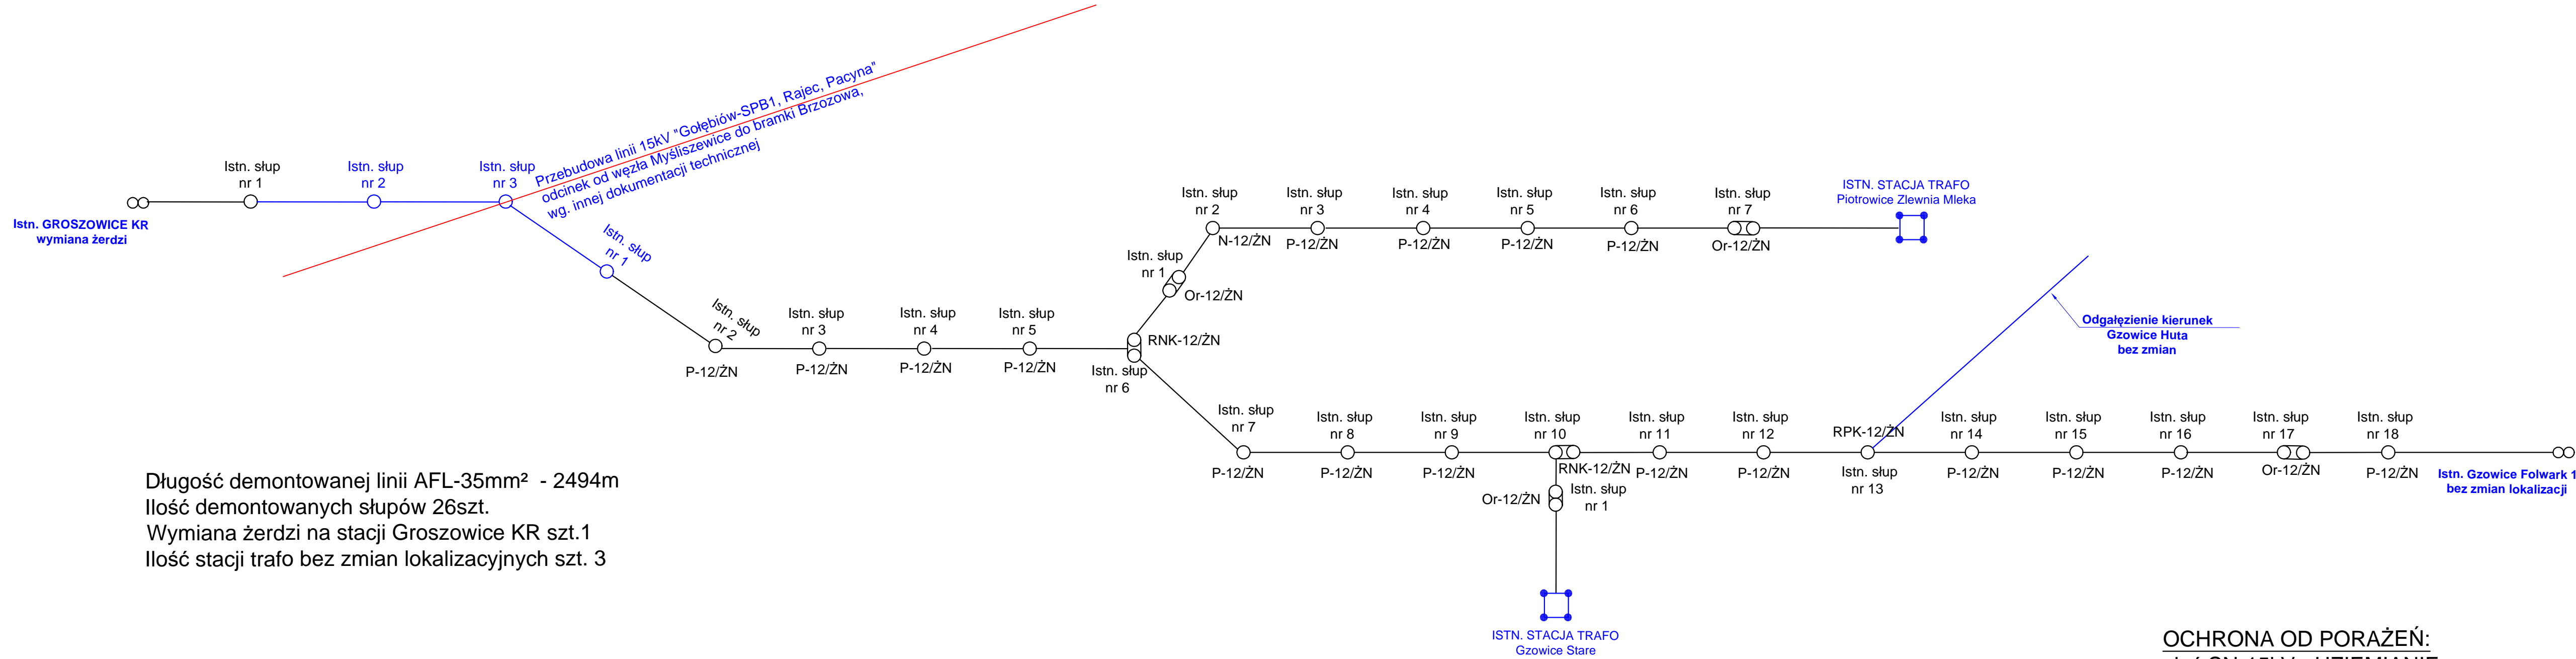

Długość demontowanej linii AFL-35mm² - 2494m
Ilość demontowanych słupów 26szt.
Wymiana żerdzi na stacji Groszowice KR szt.1
Ilość stacji trafo bez zmian lokalizacyjnych szt. 3

OCHRONA OD PORAŻEŃ:
sieć SN-15kV - UZIEMIENIE

	Imię i nazwisko	Nr upr.	Podpis	Data	EKOBOX S.A. Wisniówka 75 26-050 Zagnańsk	
Projektował	Mateusz Brelak	SWK/0251/PBWE/17		10.2020		
Opracował	Andrzej Kozak			10.2020		
Tytuł projektu	Rozbudowa i przebudowa linii SN relacji GPZ Gołębiów-SPB1, Rajec, Pacyna - przebudowa odgałęzień Aleksandrów, Gzowice, Wrzosów, Jedlnia gm. Jedlnia Letnisko -RE Radom				Skala	Rys. nr 10
Tytuł Rysunku	Istniejąca sieć 15KV - stacje: Groszowice KR, Gzowice Folwark 1, Gzownie Stare, Zlewnia Mleka-Piotrowice,					Zlecenie: 241