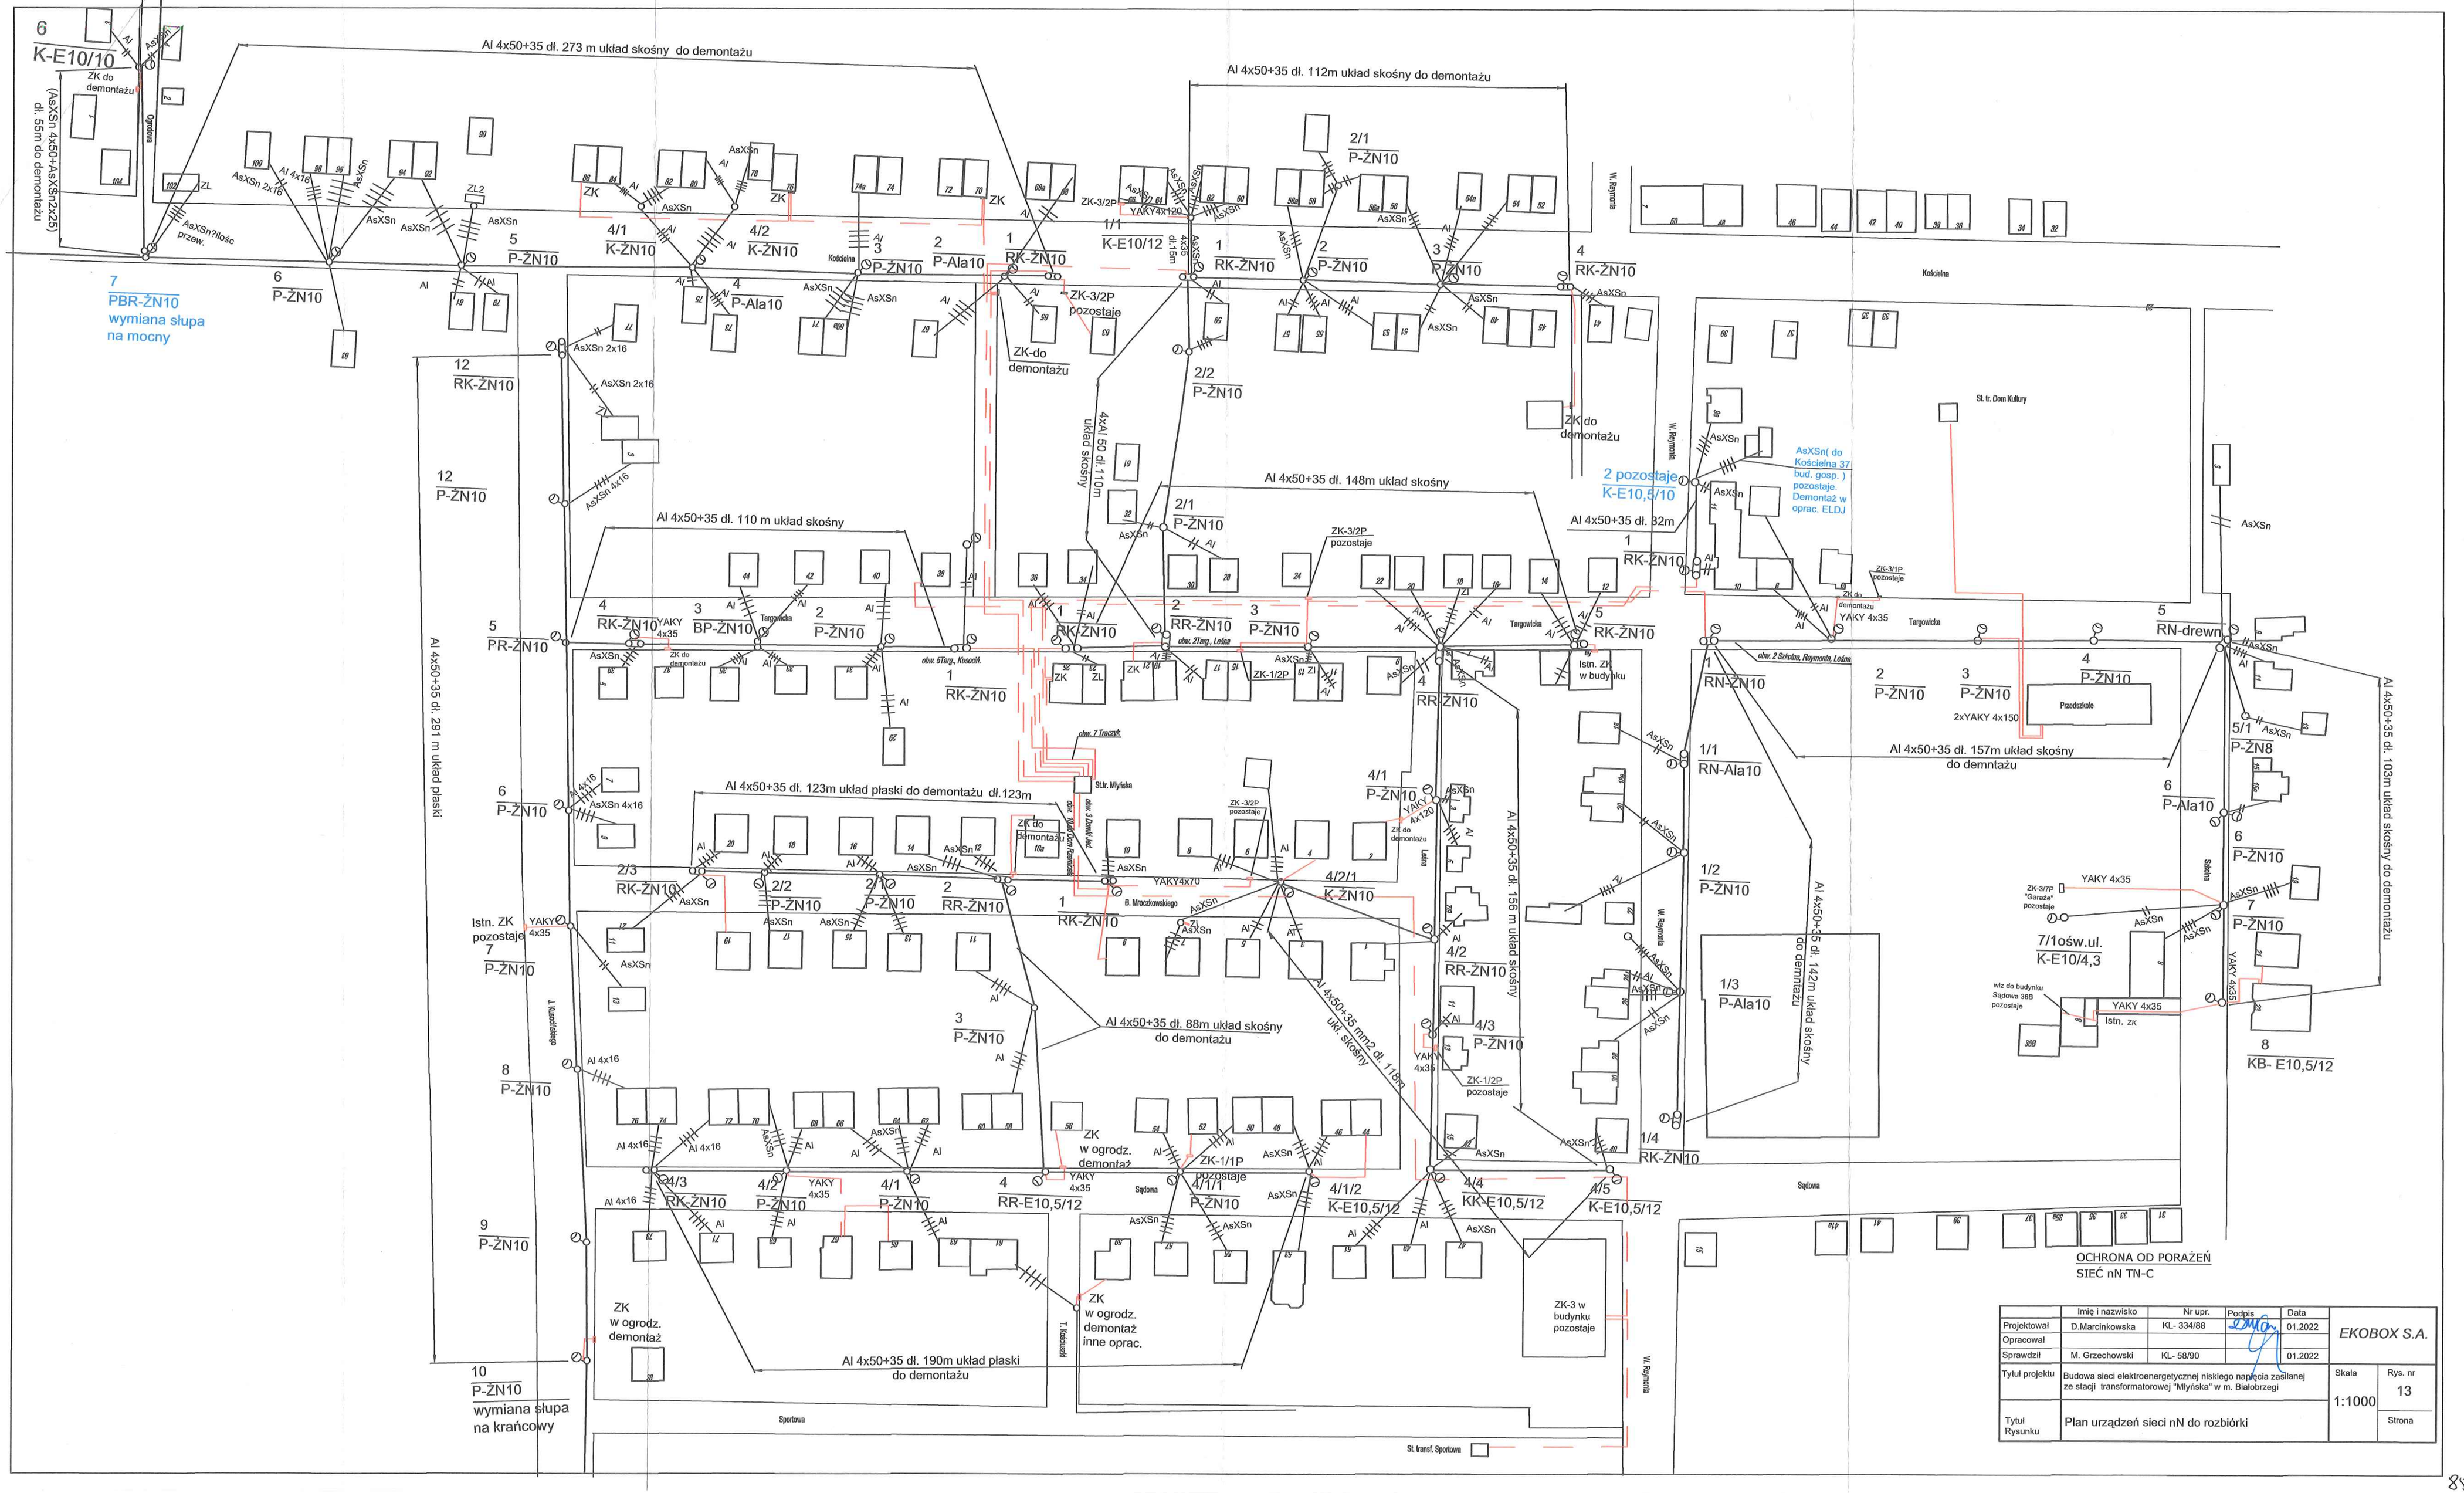

	Imię i nazwisko	Nr upr.	Podpis	Data	EKOBOX S.A.
Projektował	D.Marcinkowska	KL- 334/88		01.2022	
Opracował					
Sprawdził	M. Grzechowski	KL- 58/90		01.2022	
Tytuł projektu	Budowa sieci elektroenergetycznej niskiego napięcia zasilanej ze stacji transformatorowej "Młyńska" w m. Białobrzegi				Skala 1:1000 / Rys. nr 13
Tytuł Rysunku	Plan urządzeń sieci nN do rozbiórki				Strona