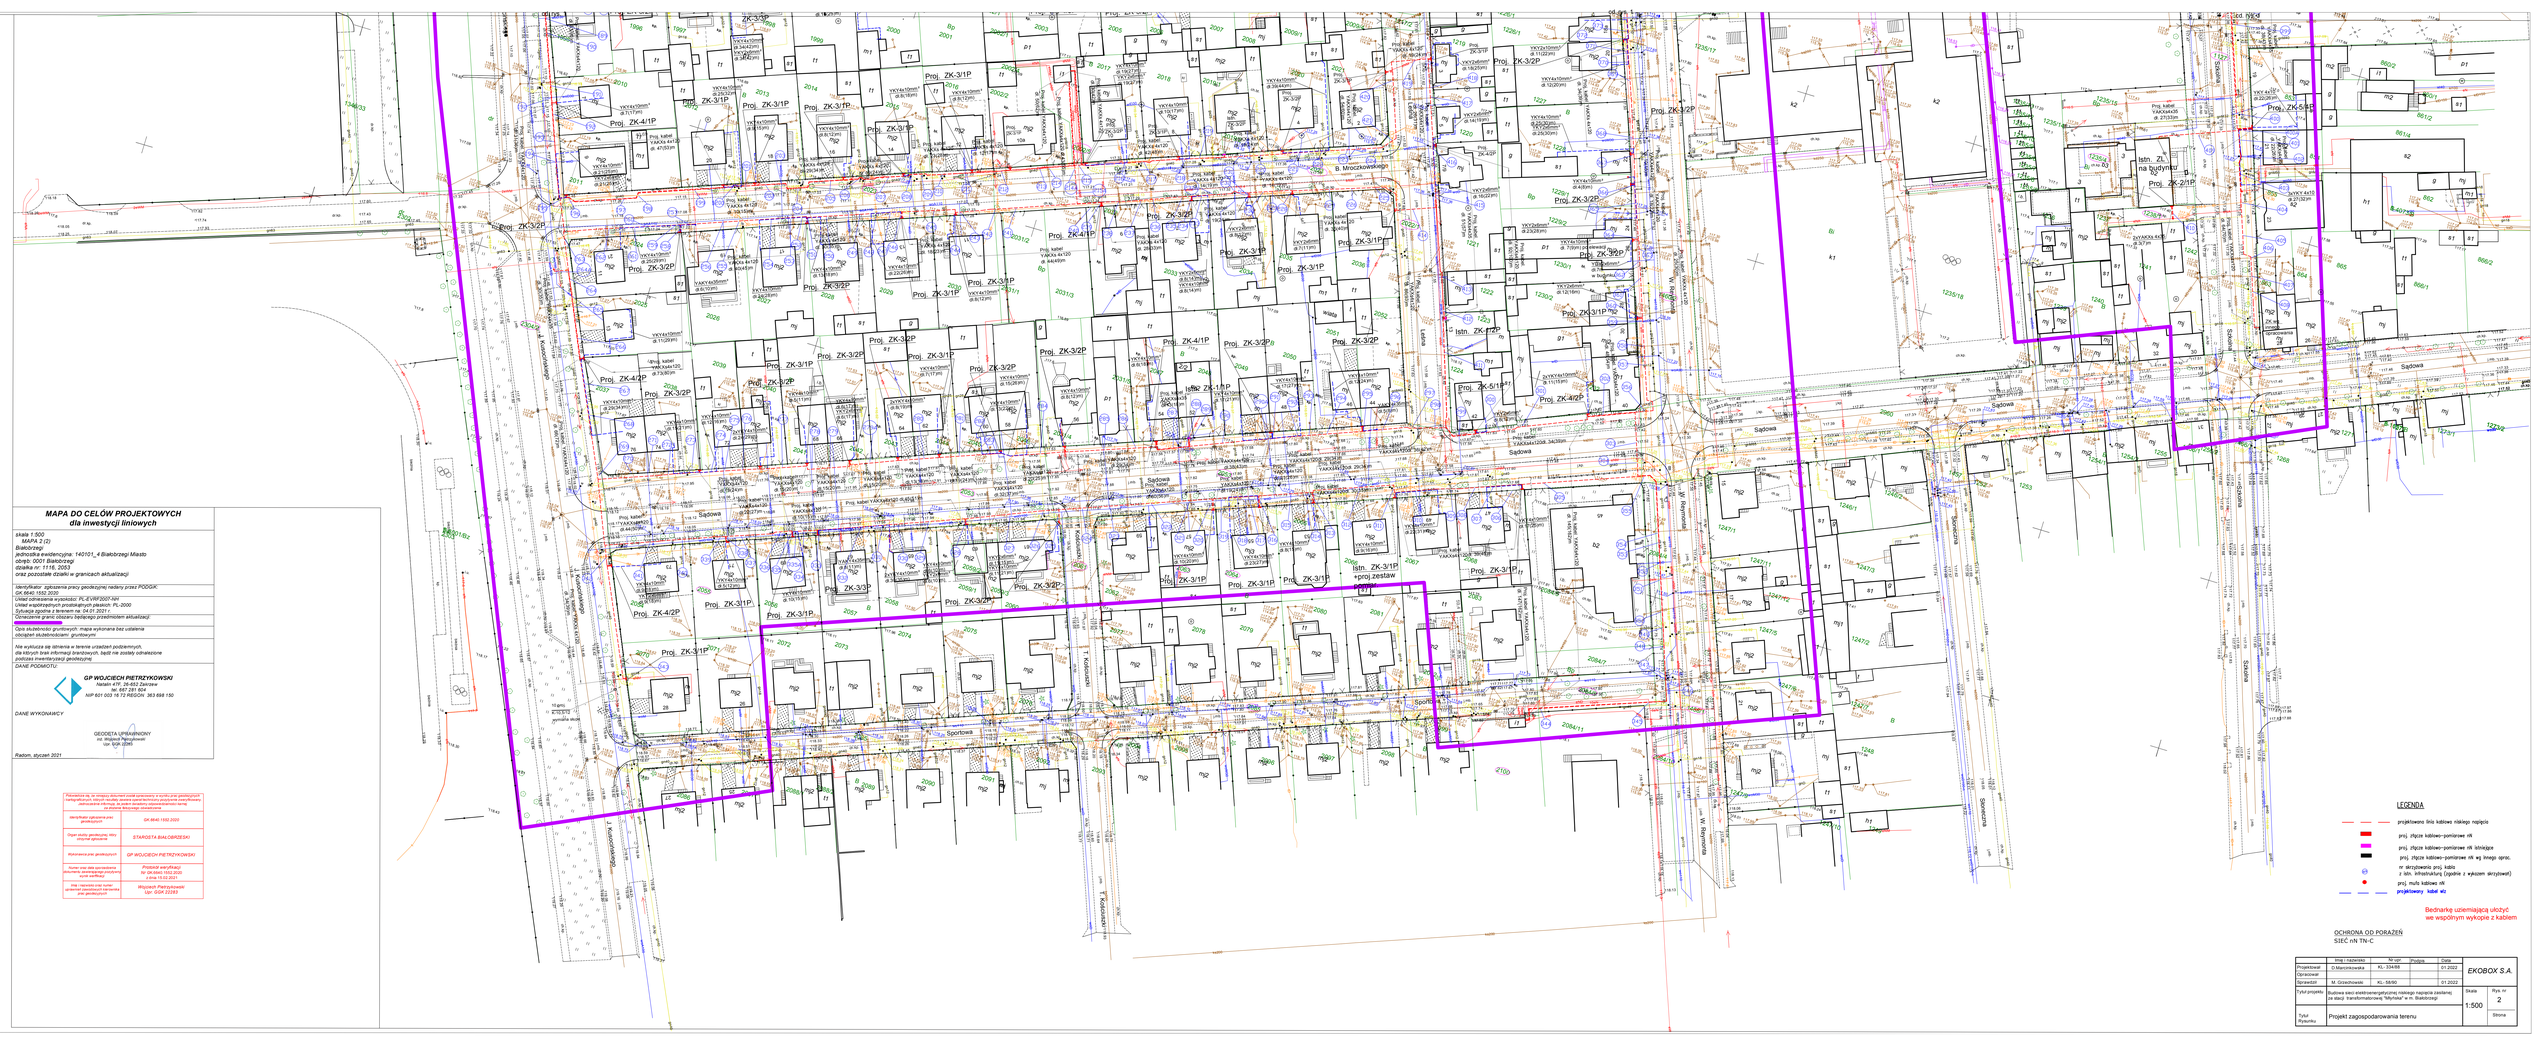
Proj. ZK-3/1P
Proj. ZK-4/1P
Proj. ZK-2/1P
Proj. ZK-3/2P
Proj. ZK-4/2P
Proj. ZK-5/1P
Proj. ZK-6/1P
Istn. ZK-1/1P
Istn. ZK-2/1P
Istn. ZK-3/1P
+proj.zestaw
