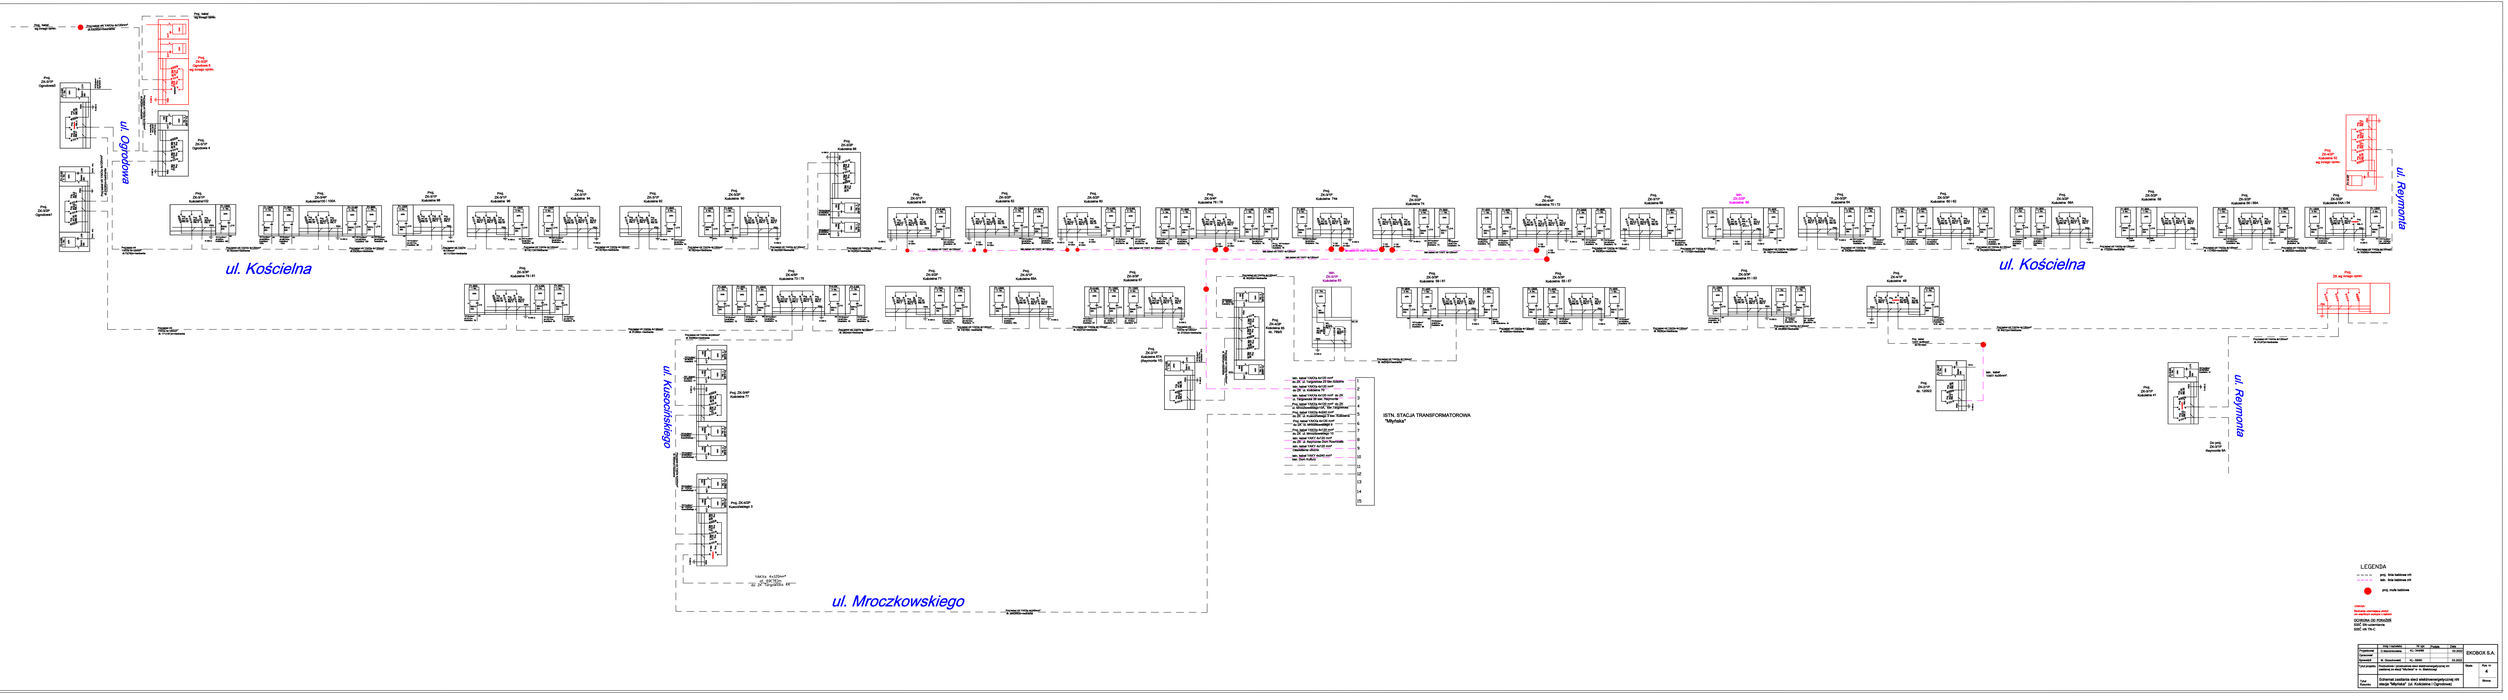
ul. Ogrodowa
ul. Kościelna
ul. Kościelna
ul. Reymonta
ul. Reymonta
ul. Kusocińskiego
ul. Mroczkowskiego
ISTN. STACJA TRANSFORMATOROWA "Młyńska"
LEGENDA
EKOBOX S.A.
Tytuł
Skala
Rys. nr
4
