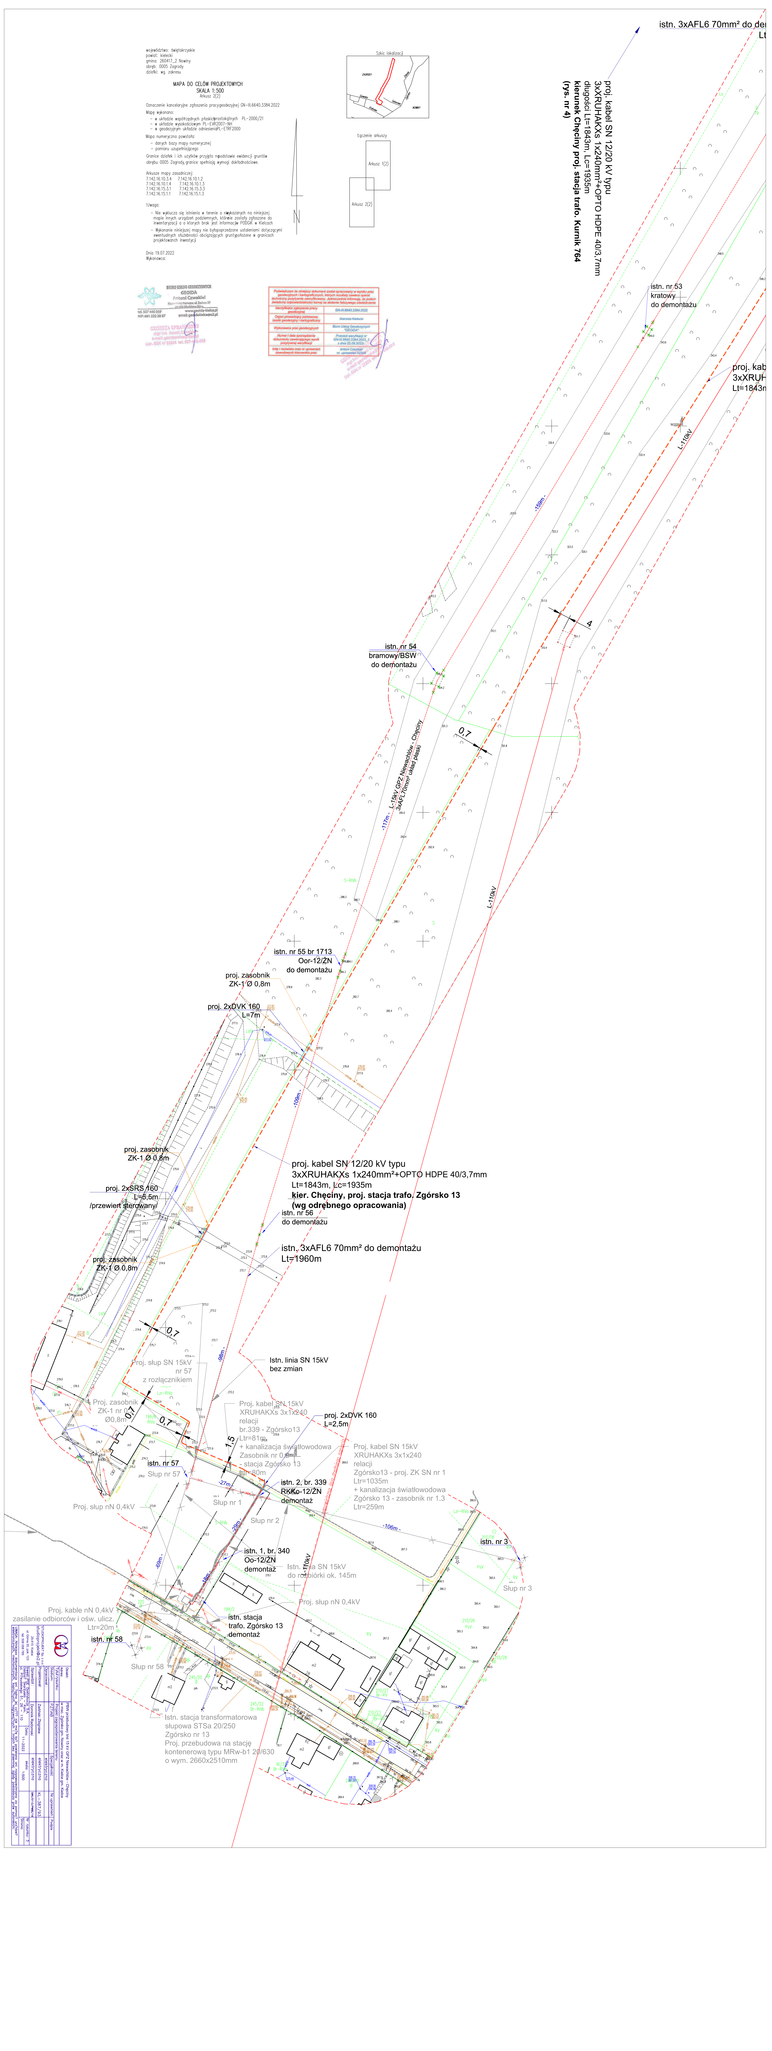
istn, 3xAFL6 70mm² do de
Lt
proj. kabel SN 12/20 kV typu
3xXRUHAKXs 1x240mm²+OPTO HDPE 40/3,7mm
Lt=1843m, Lc=1935m
kier. Chęciny, proj. stacja trafo. Kumik 764
(wg odrębnego opracowania)
istn. nr 53
kratowy
do demontażu
proj. kab
3xXRUH
Lt=1843m
istn. nr 54
bramowy/BSW
do demontażu
istn. nr 55 br 1713
Oor-12/ZN
do demontażu
proj. zasobnik
ZK-1 Ø 0,8m
proj. 2xDVK 160
L=7m
proj. zasobnik
ZK-1 Ø 0,8m
proj. 2xSRS 160
L=6,5m
/przewiert sterowany/
proj. kabel SN 12/20 kV typu
3xXRUHAKXs 1x240mm²+OPTO HDPE 40/3,7mm
Lt=1843m, Lc=1935m
kier. Chęciny, proj. stacja trafo. Zgórsko 13
(wg odrębnego opracowania)
istn. nr 56
do demontażu
istn, 3xAFL6 70mm² do demontażu
Lt=1960m
proj. zasobnik
ZK-1 Ø 0,8m
Istn. linia SN 15kV
bez zmian
słup SN 15kV
nr 57
z rozłącznikiem
Proj. zasobnik
ZK-1 nr 1
Ø0,8m
Proj. kabel SN 15kV
XRUHAKXs 3x1x240
relacji
br.339 - Zgórsko13
Lt=81m
+ kanalizacja światłowodowa
Zasobnik nr 0,6m
+ stacja Zgórsko 13
Lt=30m
proj. 2xDVK 160
L=2,5m
Proj. kabel SN 15kV
XRUHAKXs 3x1x240
relacji
Zgórsko13 - proj. ZK SN nr 1
Lt=1035m
+ kanalizacja światłowodowa
Zgórsko 13 - zasobnik nr 1.3
Lt=259m
istn. nr 57
Słup nr 57
istn. 2, br. 339
RSKo-12/ZN
demontaż
Słup nr 1
Słup nr 2
Proj. słup nN 0,4kV
istn. 1, br. 340
Oo-12/ZN
demontaż
Istn. linia SN 15kV
do rozłącznika ok. 145m
istn. nr 3
Słup nr 3
Proj. słup nN 0,4kV
Proj. kable nN 0,4kV
zastanie odbiorców i oław, ulicz
Lt=20m
istn. nr 58
istn. stacja
trafo. Zgórsko 13
demontaż
Słup nr 58
Istn. stacja transformatorowa
słupowa STSa 20/250
Zgórsko nr 13
Proj. przebudowa na stację
kontenerową typu MRw-b1 20/630
o wym. 2660x2510mm
Sytuacja
Mapa do celów projektowych
Skala 1:500
Arkusz 1(2)
Arkusz 2(2)
Data: 19.07.2022
Wykonawca:
