


Linia 15kV Miechów-Kozłów- Książ Wielki

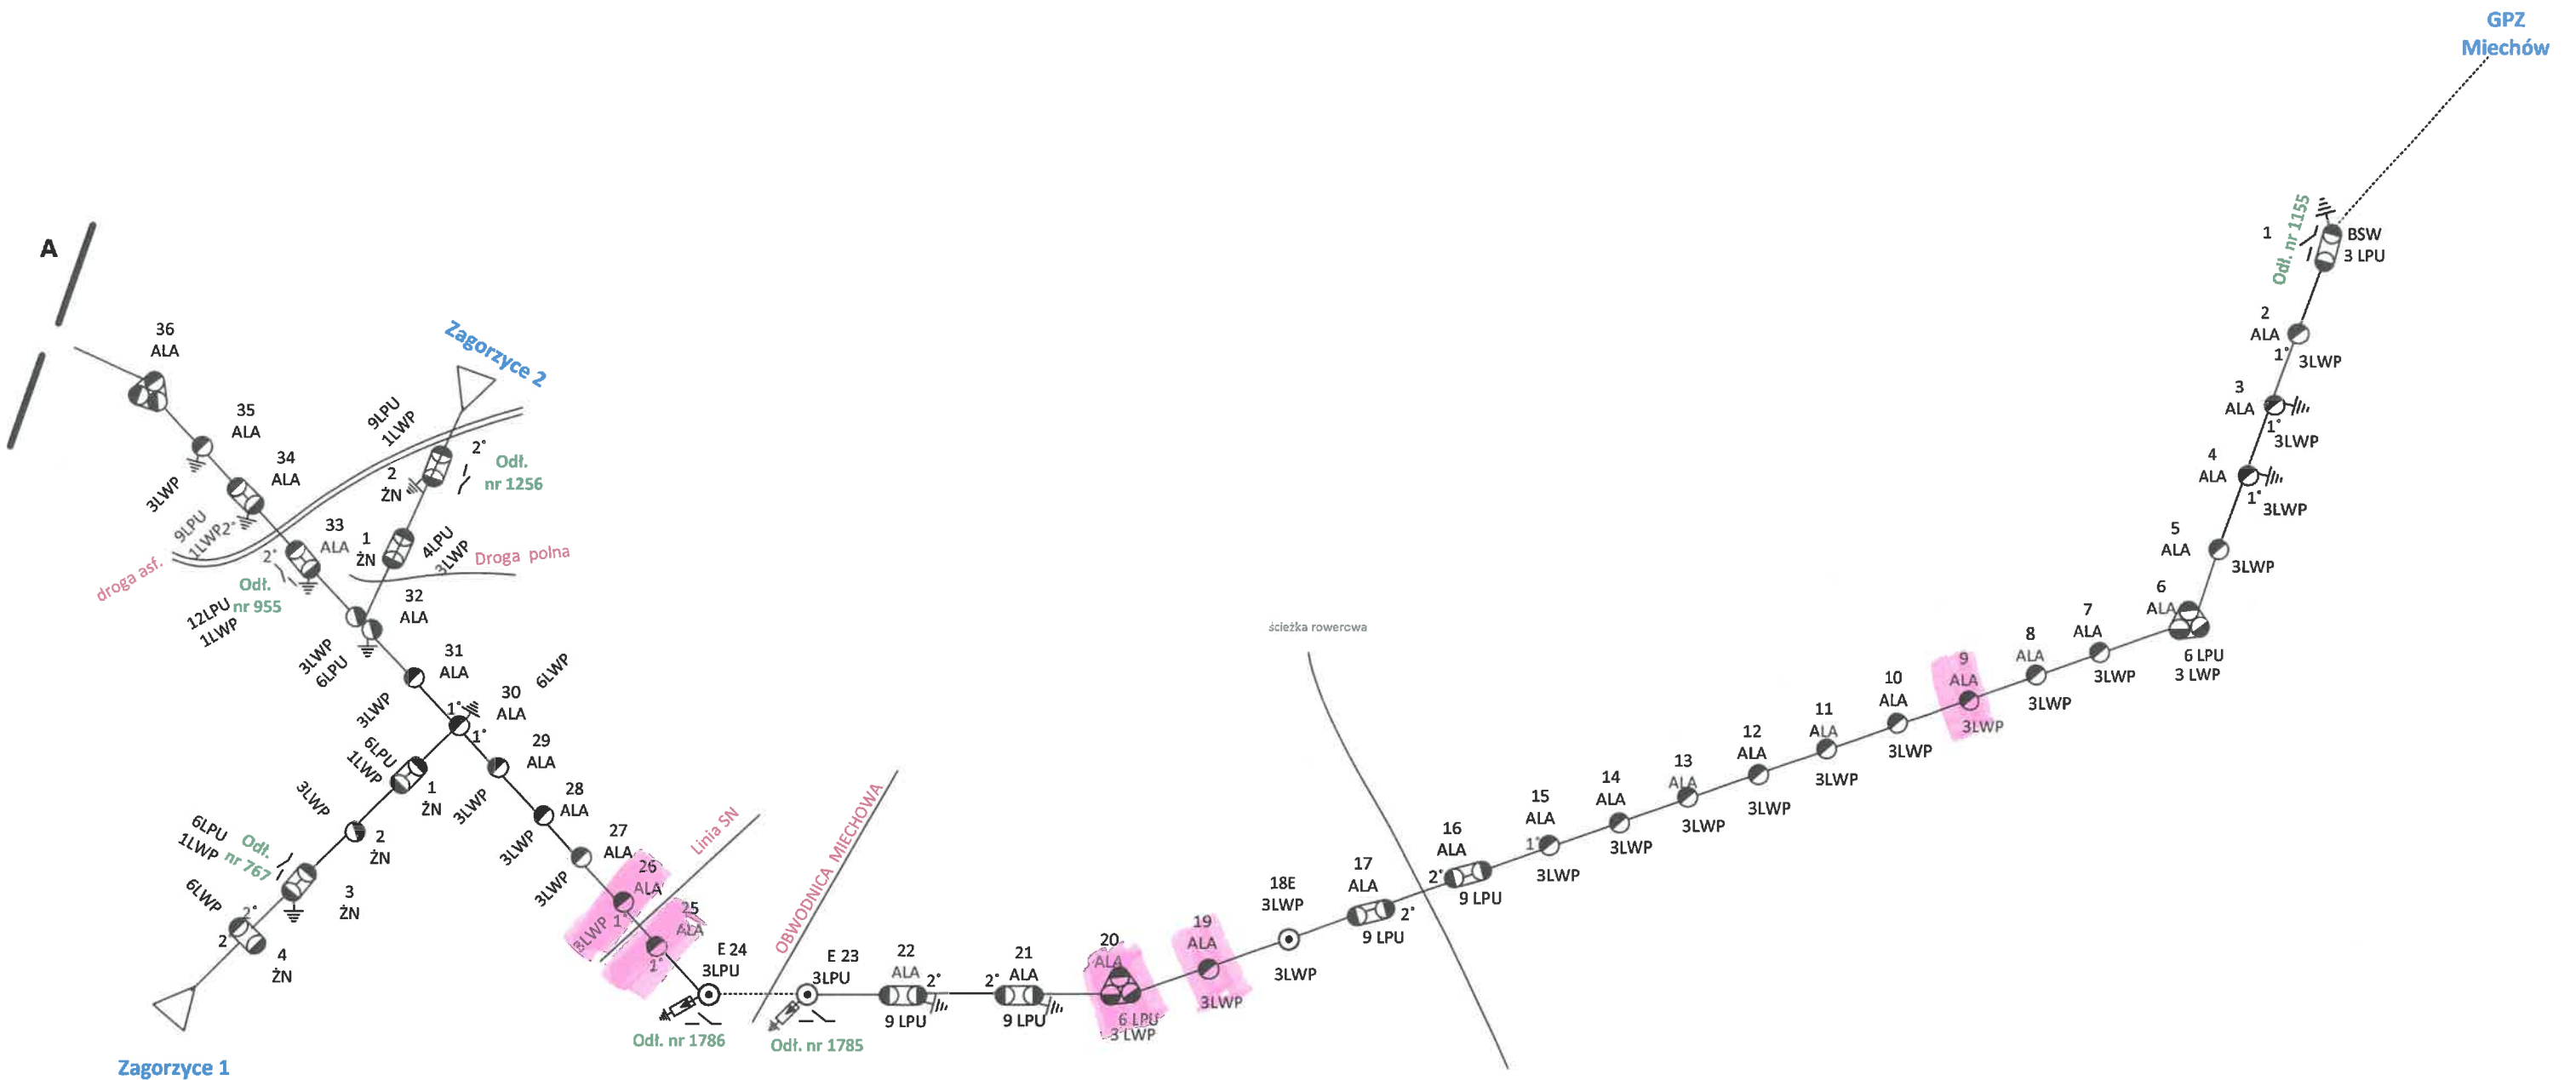

Stwierdzenie - Stip do wymiany

Oględziny linii 15 kV Miechów – Kozłów- Książ Wielki		<i>Rys.</i>
Widnica, Pstroszyce Rozpierzchów, Pstroszyce Młyn, Siedliska 2, Siedliska Zagorzyce		
<i>Opracował:</i>	<i>Data:</i>	<i>Podpis:</i>
Dawid Gwiazda	28.02.2024 r.	