


Linia 15kV Miechów- Kozłów- Książ Wielki

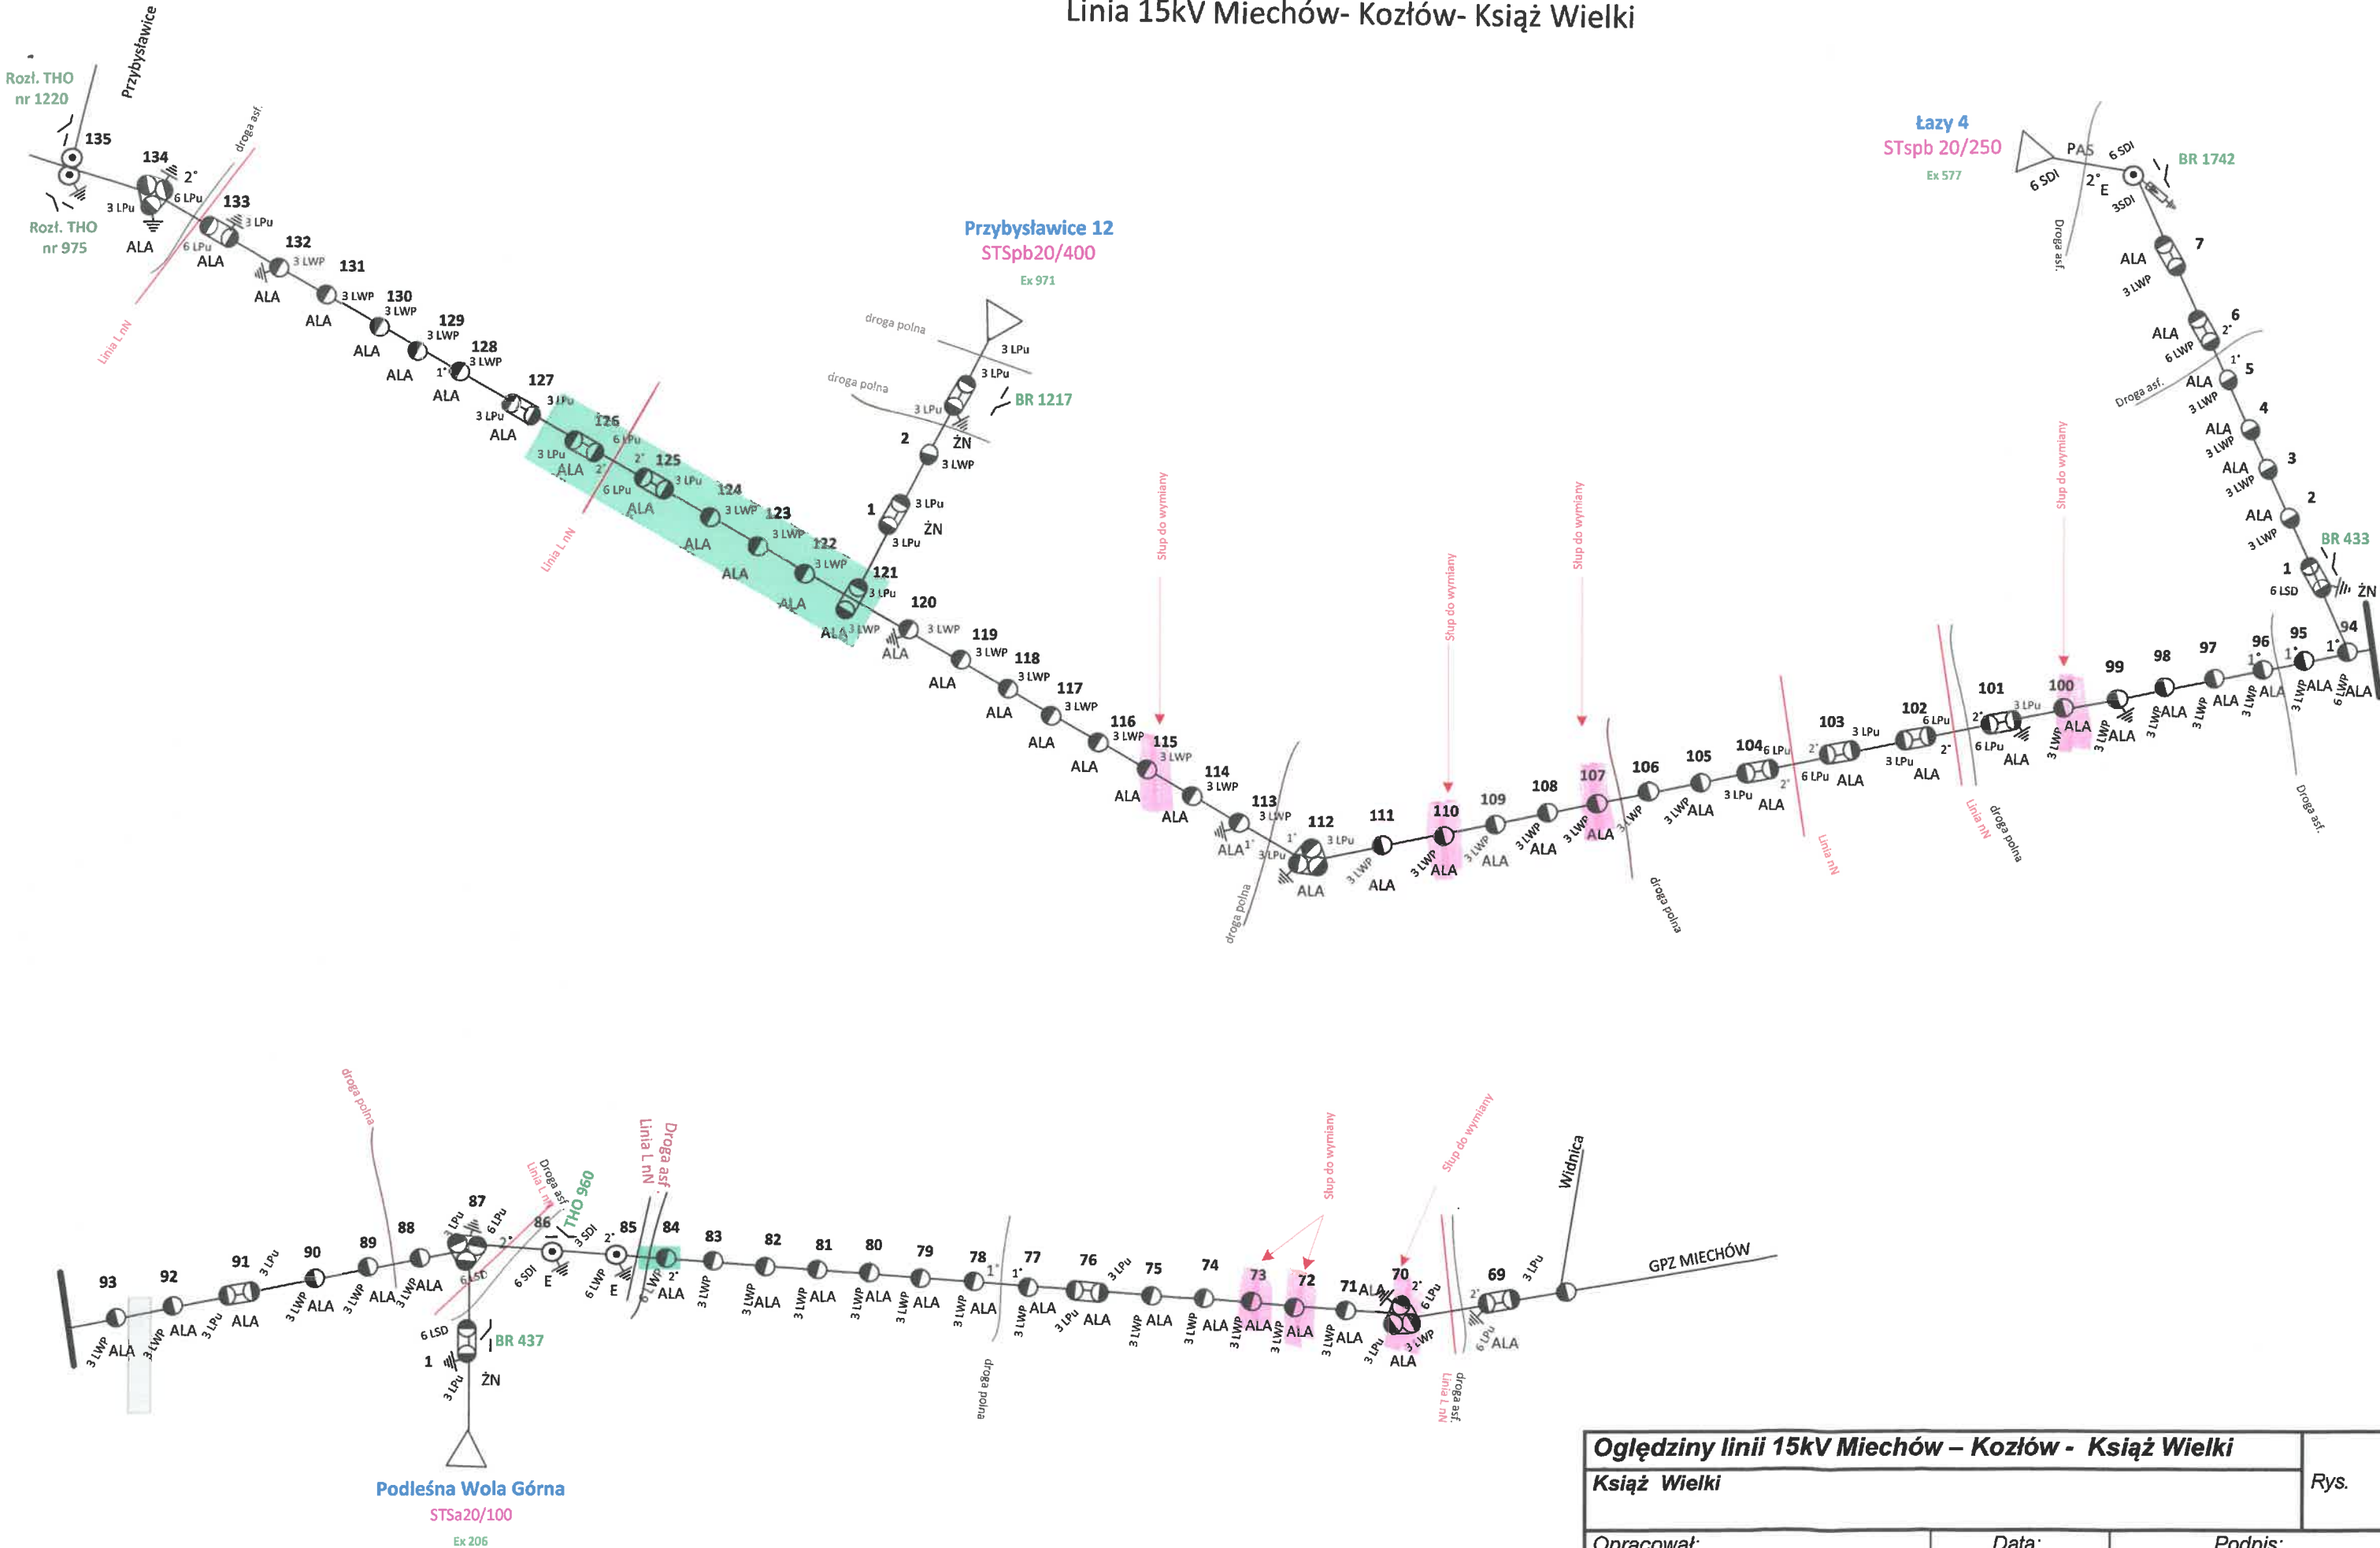

Oględziny linii 15kV Miechów – Kozłów - Książ Wielki		
Książ Wielki		Rys.
Opracował:	Data:	Podpis:
Paweł Bil	28.02.2024 r.	