z-ca Naczelnika Wydziału Geodezji, Kartografii i Katastru SP Jędrzejów
Niniejsza dokumentacja była przedmiotem
narady koordynacyjnej, która odbyła się
za pomocą środków komunikacji elektronicznej
Data narady: 2022-03-16
Znak sprawy: GKK.6630.18.2022
Uwagi i zalecenia zostały zawarte w protokole
z narady koordynacyjnej
Przewodniczący narady:mgr inż. Robert Majcher

PODPIS ZAUFANY
MAŁGORZATA
KOWALCZYK
10.06.2021 14:45:44 (GMT+2)
Dokument podpisany elektronicznie
podpisem zaufanym

MAPA DO CELÓW PROJEKTOWYCH

pod projektowaną sieć elektroenergetyczną

SKALA 1:500

Arkusz nr 1(2)

Woj.: świętokrzyskie
Pow.: jędrzejowski
Gm.: 260504_2 Nagłowice
Obr.: 0016 Zagórze
KERG: GKK.6640.1845.2020
Ukł. wys.: Kronsztad 86
Ukł. wsp.: 2000/7
Dz. nr: 331, 330, 329/2, 368
Data aktualności: 01.10.2020
Data opracowania: 20.01.2021
Sporządziła: Magdalena Kawalec

Nie wyklucza się istnienia w terenie również urządzeń podziemnych ułożonych, a nie zgłoszonych do inwentaryzacji geodezyjnej.
Mapa została wykonana bez ustalenia obciążeń służebnościami gruntowymi ujawnionymi w księgach wieczystych.
Granice na podstawie danych EGIB.

– zakres

ORIENTACJA

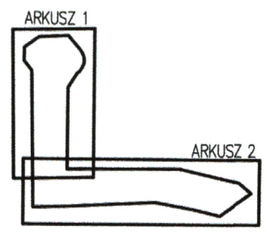

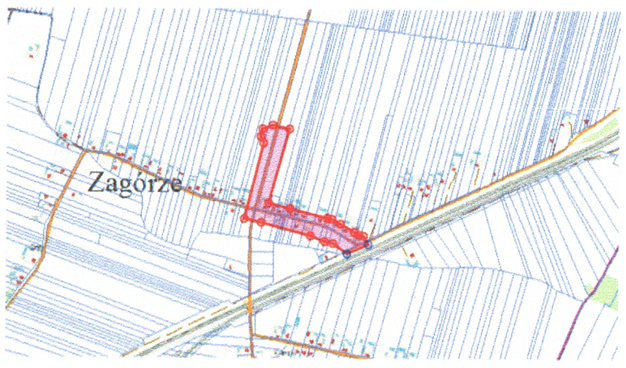

Zestawienie typów i długości rur ochronnych		
symbol	typ, średnica [mm]	długośc [m]
R-1	DVK 160	6,0

Legenda:
- Istniejąca infrastruktura elektroenergetyczna - bez zmian;
- Projektowana infrastruktura elektroenergetyczna;
- Infrastruktura elektroenergetyczna przeznaczona do rozbiórki;
- Opis projektowanej inwestycji;
- Numery nieruchomości objętych opracowaniem;

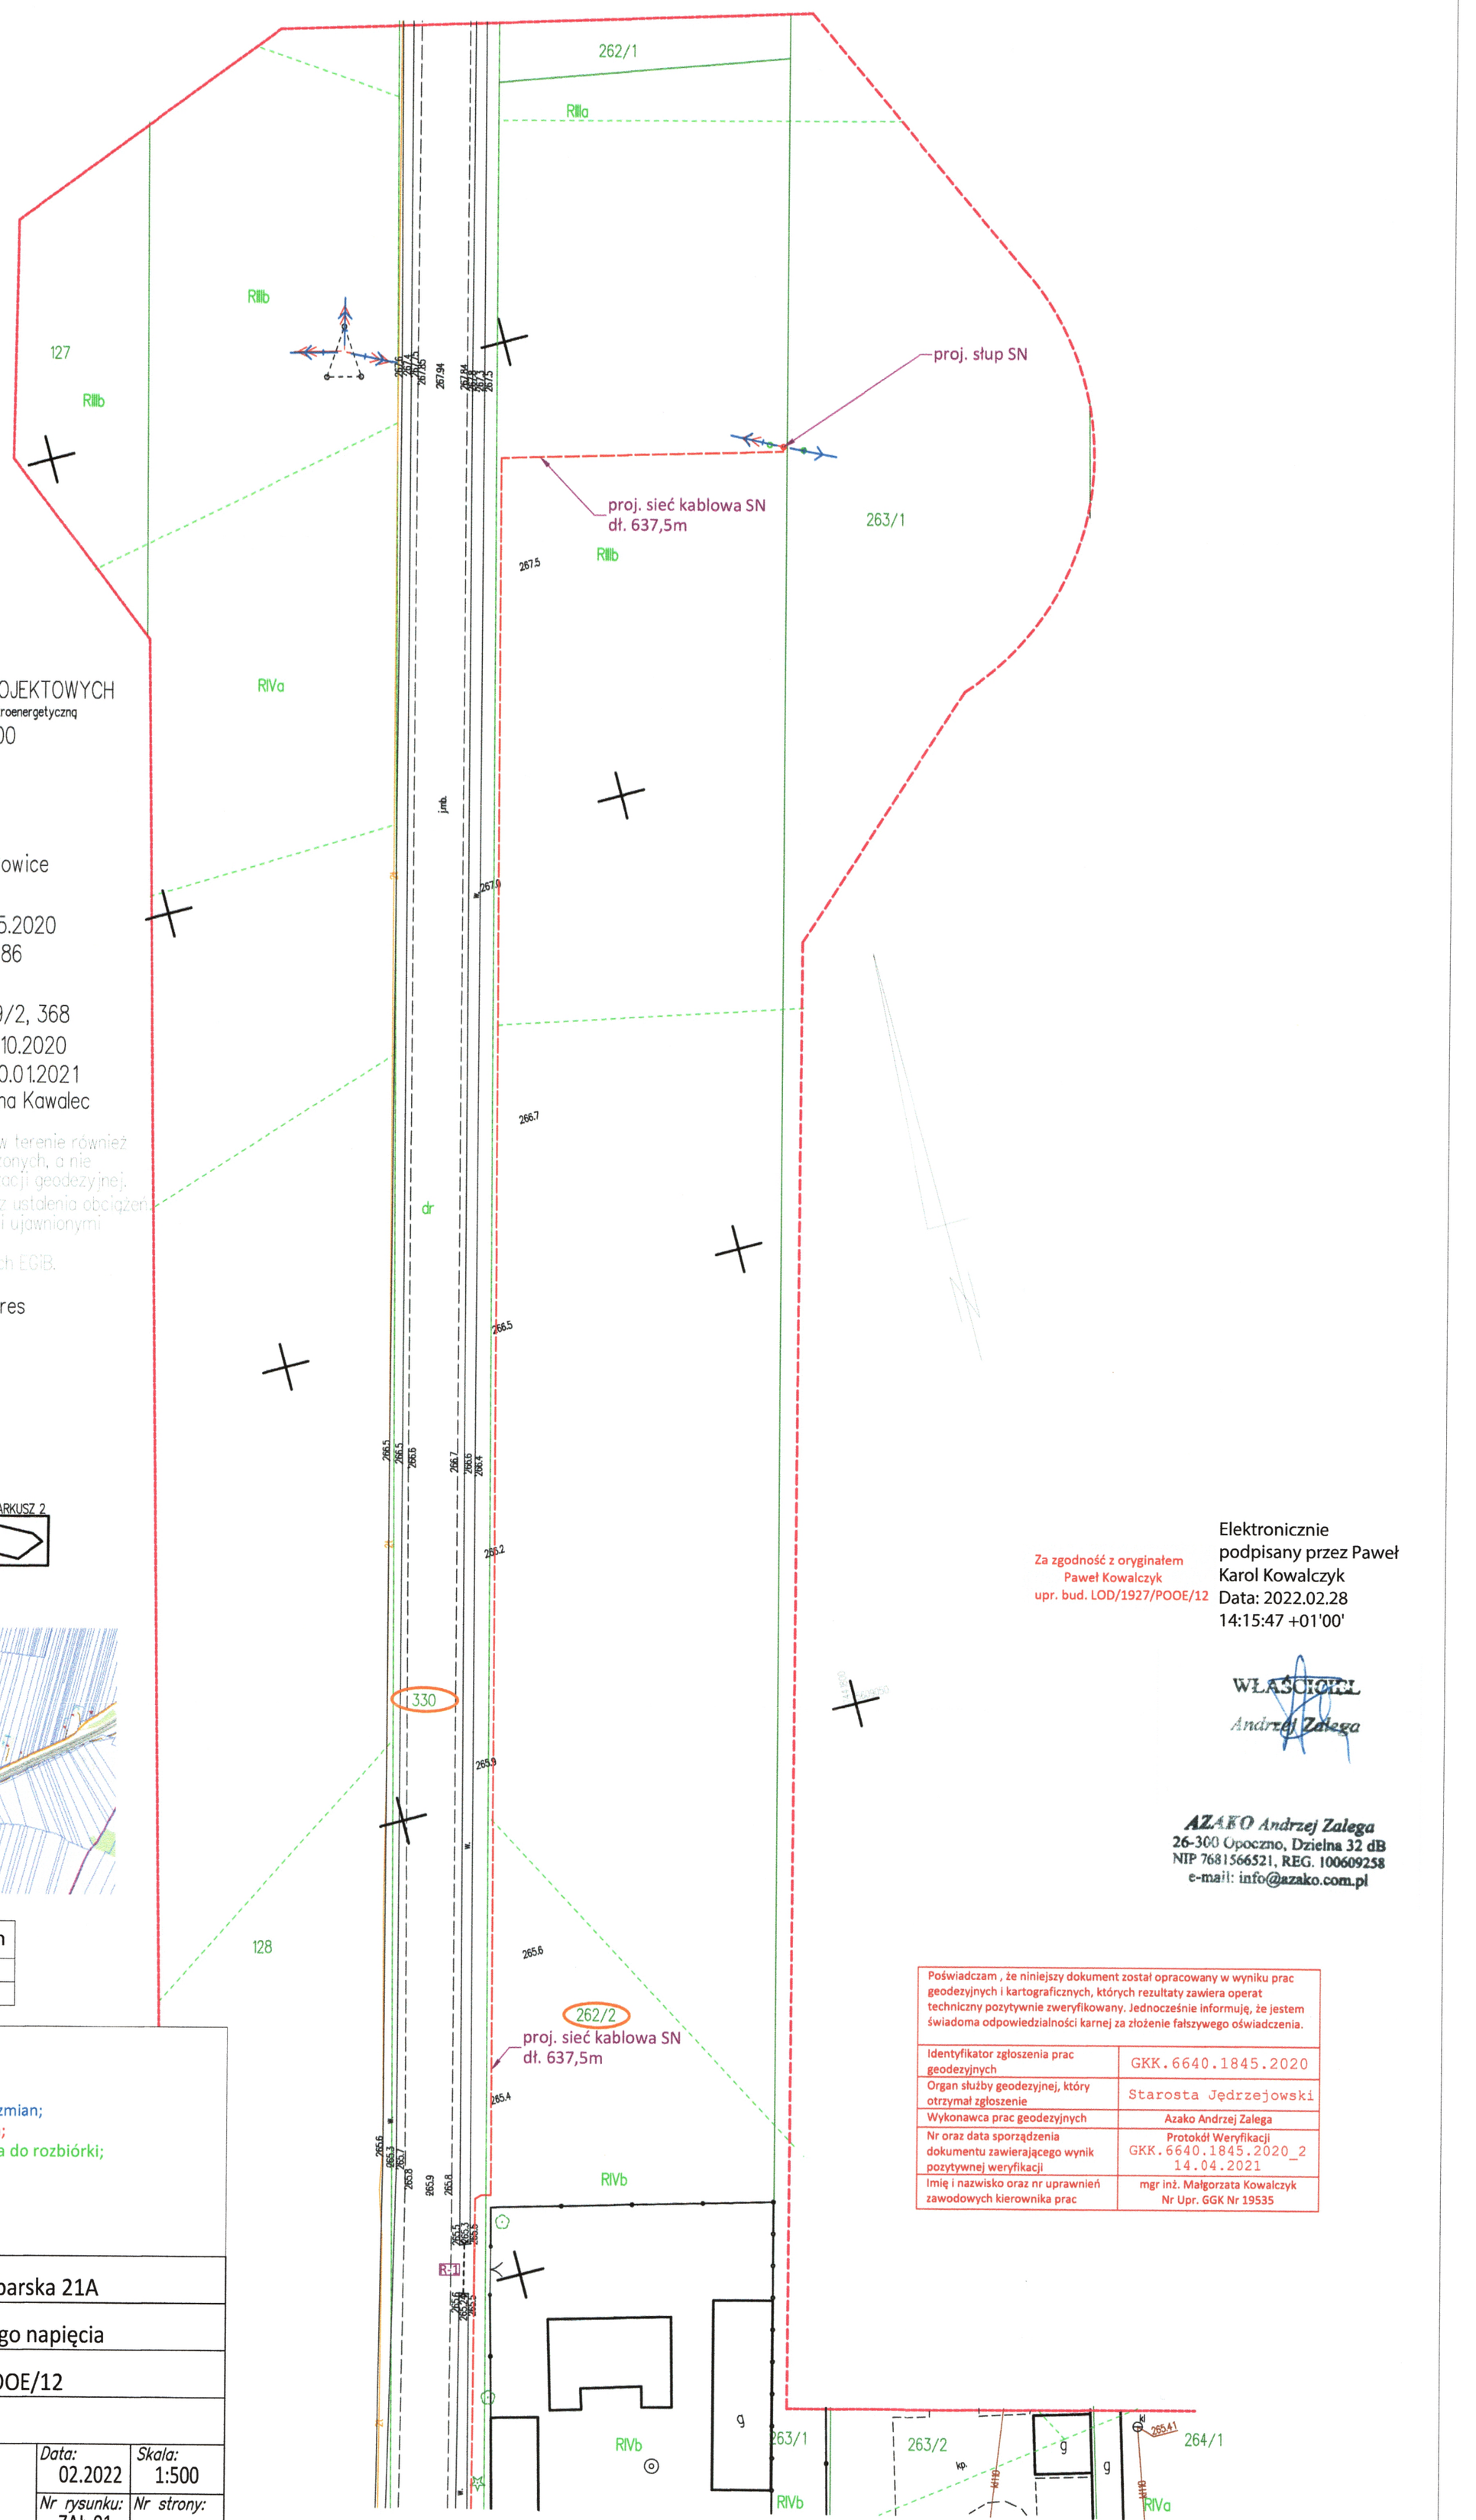

Za zgodność z oryginałem
Paweł Kowalczyk
upr. bud. LOD/1927/POOE/12

Elektronicznie
podpisany przez Paweł
Karol Kowalczyk
Data: 2022.02.28
14:15:47 +01'00'

WŁAŚCICIEL
Andrzej Zalega

AZAKO Andrzej Zalega
26-300 Opoczno, Dzielna 32 dB
NIP 7681566521, REG. 100609258
e-mail: info@azako.com.pl

Poświadczam , że niniejszy dokument został opracowany w wyniku prac geodezyjnych i kartograficznych, których rezultaty zawiera operat techniczny pozytywnie zweryfikowany. Jednocześnie informuję, że jestem świadoma odpowiedzialności karnej za złożenie fałszywego oświadczenia.

Identyfikator zgłoszenia prac geodezyjnych	GKK.6640.1845.2020
Organ służby geodezyjnej, który otrzymał zgłoszenie	Starosta Jędrzejowski
Wykonawca prac geodezyjnych	Azako Andrzej Zalega
Nr oraz data sporządzenia dokumentu zawierającego wynik pozytywnej weryfikacji	Protokół Weryfikacji GKK.6640.1845.2020_2 14.04.2021
Imię i nazwisko oraz nr uprawnień zawodowych kierownika prac	mgr inż. Małgorzata Kowalczyk Nr Upr. GGK Nr 19535

Inwestor: PGE Dystrybucja S.A. 20-340 Lublin, ul. Garbarska 21A		
Nazwa obiektu: Sieć elektroenergetyczna średniego i niskiego napięcia		
Projektował: Paweł Kowalczyk	*Nr uprawnień:* LOD/1927/POOE/12	
Asystował: Paweł Podkowiak	*Nr uprawnień:*	
Tytuł rysunku: Plan Sytuacyjny arkusz 1 z 6	*Data:* 02.2022	*Skala:* 1:500
	Nr rysunku: ZAŁ-01	*Nr strony:* .....

łączy arkusz 2

69