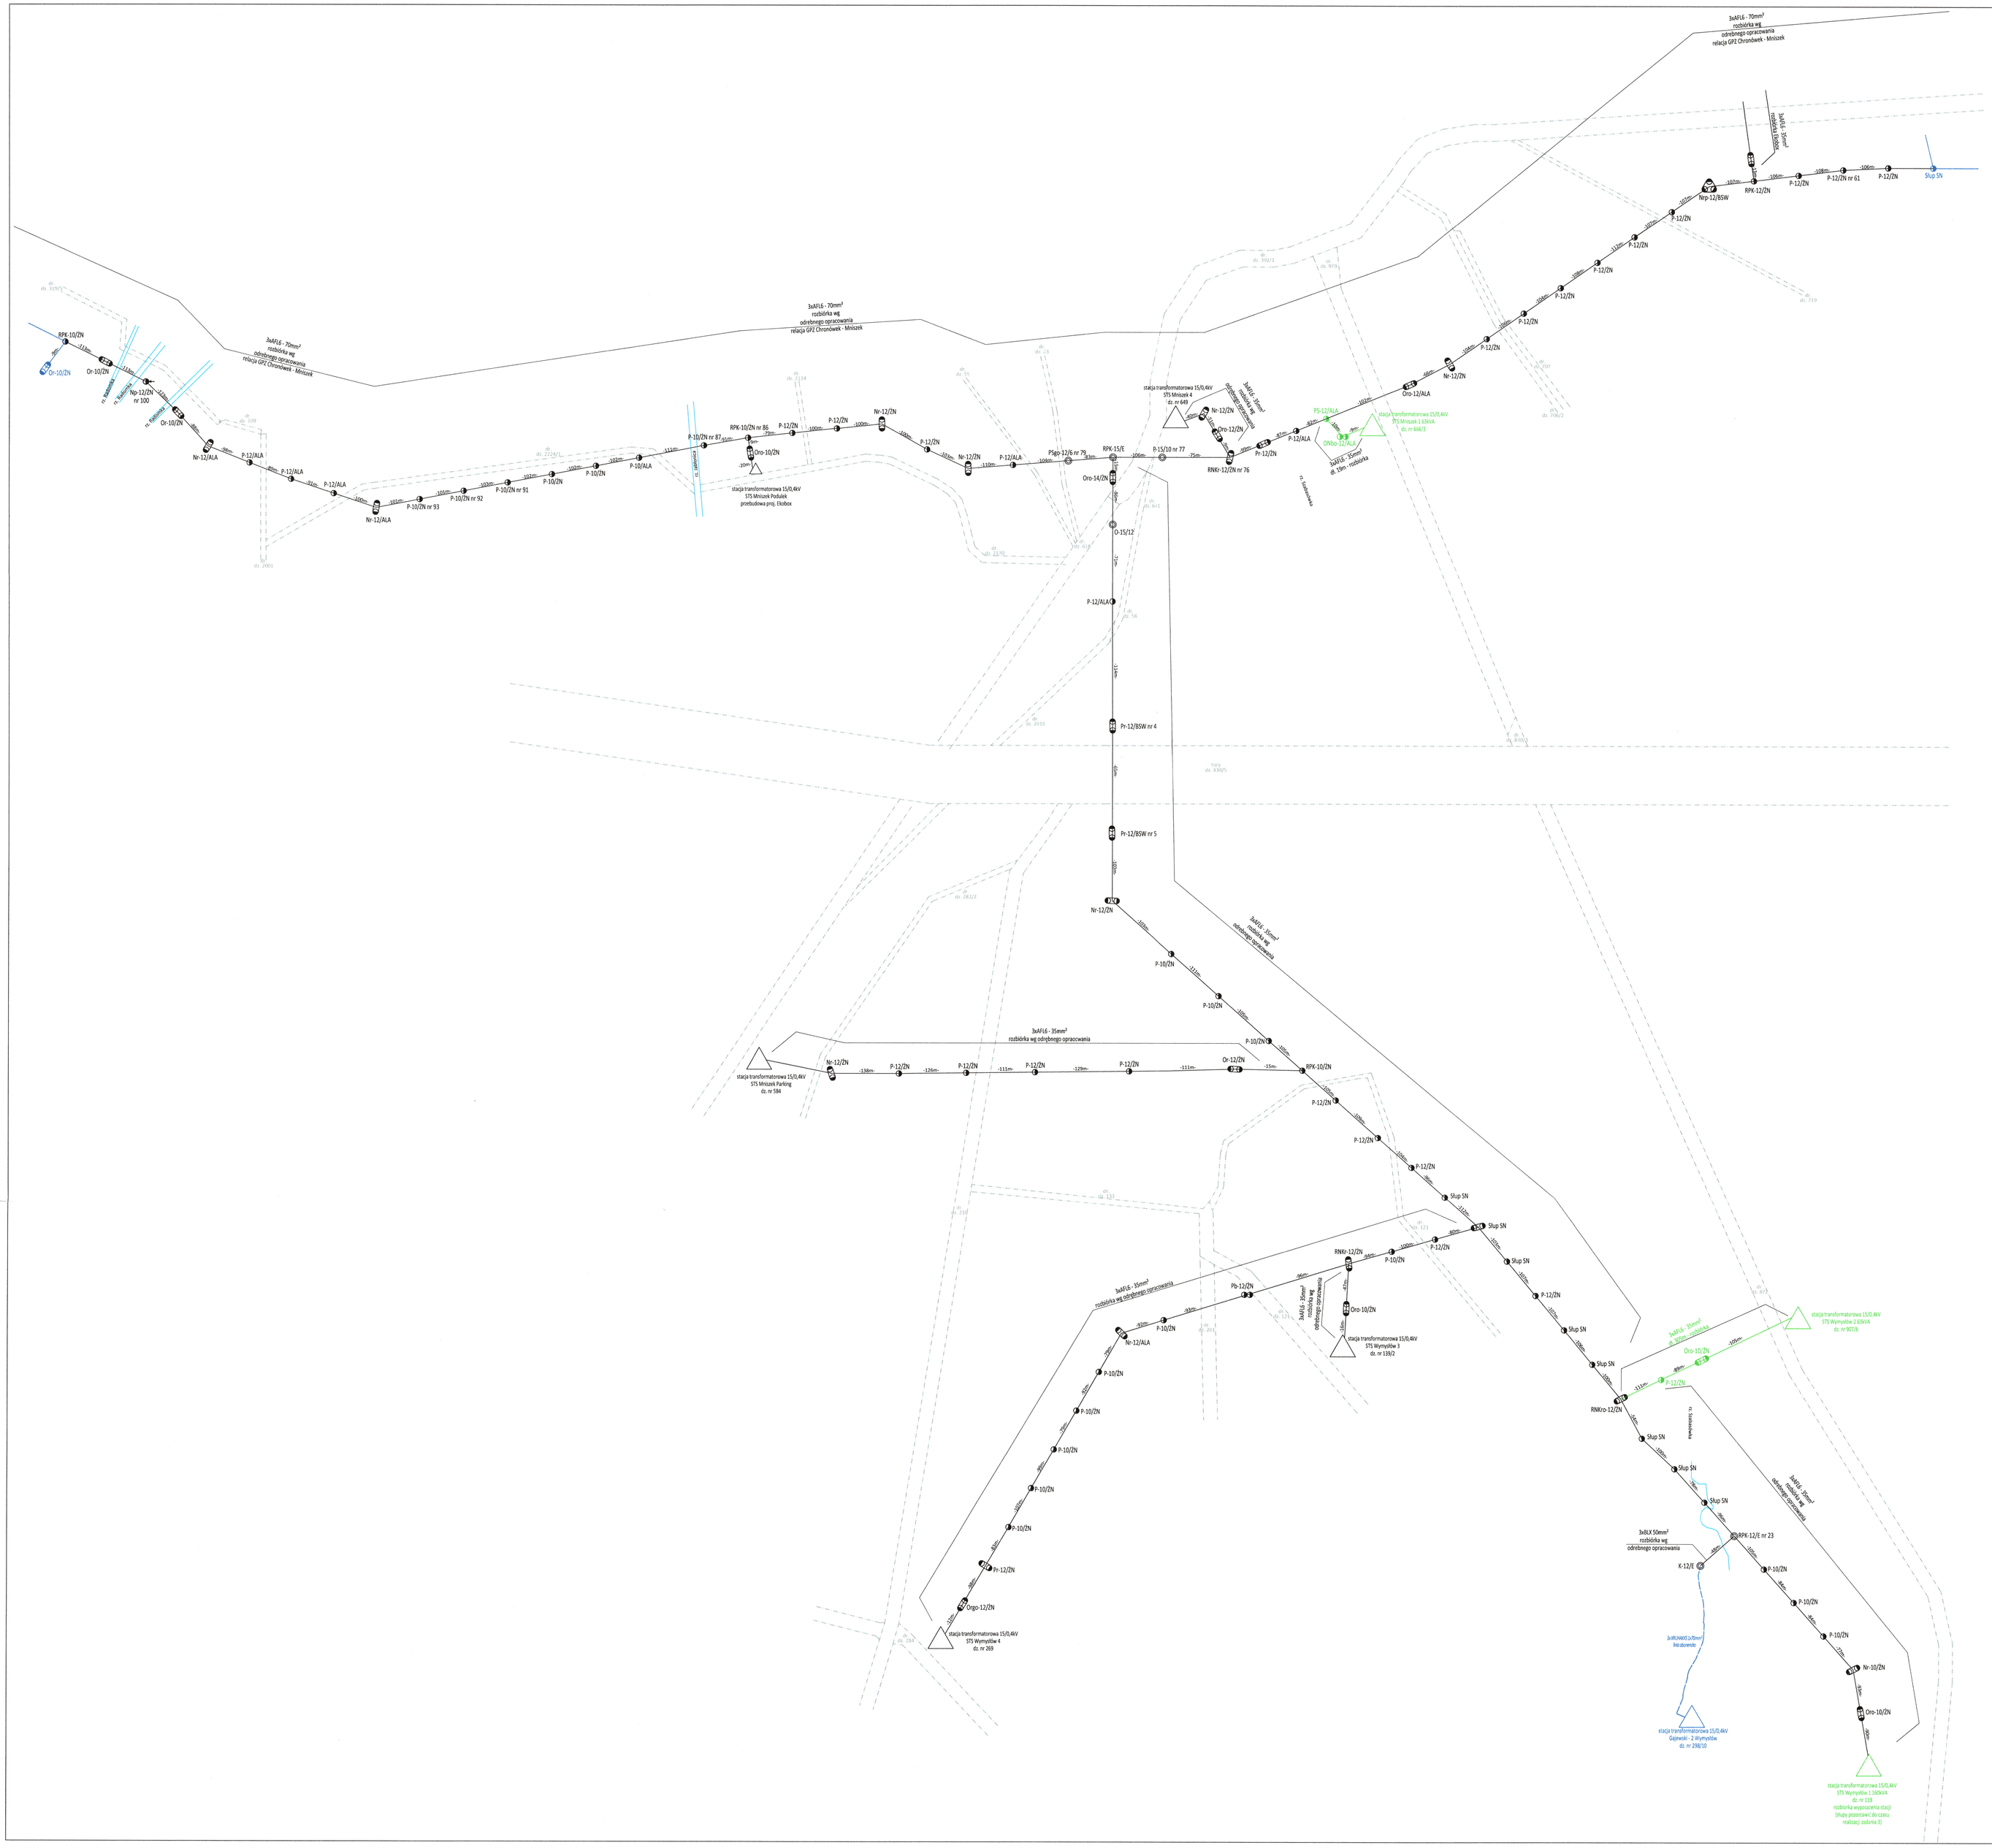
3xAXS4 - 70mm²
rozbiórka wg
odrębnego opracowania
relacja GPZ Chronówek - Mniszek
RPK-10/ZN
Or-10/ZN
Np-12/ZN nr 100
Or-10/ZN
Nr-12/ALA
P-12/ALA
P-10/ZN nr 93
P-10/ZN nr 92
P-10/ZN nr 91
P-10/ZN
P-10/ALA
P-10/ZN nr 87
RPK-10/ZN nr 86
Oro-10/ZN
stacja transformatorowa 15/0,4kV
ST5 Mniszek Podulek
przebudowa proj. 1kabos
P-12/ZN
Nr-12/ZN
Nr-12/ALA
PSstp-12/K nr 79
RPK-15/E
Oro-14/ZN
O-15/12
P-12/ALA
Pr-12/BSW nr 4
Pr-12/BSW nr 5
Nr-12/ZN
P-10/ZN
3xAXS4 - 35mm²
rozbiórka wg odrębnego opracowania
P-15/10 nr 77
RNKr-12/ZN nr 76
stacja transformatorowa 15/0,4kV
ST5 Mniszek 4
dz. nr 649
Nr-12/ZN
Oro-12/ZN
Pr-12/ZN
P-12/ALA
PS-12/ALA
ONbo-12/ALA
stacja transformatorowa 15/0,4kV
ST5 Mniszek 1 słowik
dz. nr 666/3
3xAXS4 - 35mm²
rozbiórka wg
odrębnego opracowania
Oro-12/ZN
Nr-12/ZN
P-12/ZN
Nrp-12/BSW
RPK-12/ZN
P-12/ZN nr 61
Słup SN
3xAXS4 - 70mm²
rozbiórka wg
odrębnego opracowania
relacja GPZ Chronówek - Mniszek
Nr-12/ZN
P-12/ZN
stacja transformatorowa 15/0,4kV
ST5 Mniszek Parking
dz. nr 584
3xAXS4 - 35mm²
rozbiórka wg odrębnego opracowania
Or-12/ZN
RPK-10/ZN
Słup SN
RNKr-12/ZN
Pb-12/ZN
Nr-12/ALA
Pr-12/ZN
Orgo-12/ZN
stacja transformatorowa 15/0,4kV
ST5 Wymyślów 4
dz. nr 269
RNKr-12/ZN
Oro-10/ZN
stacja transformatorowa 15/0,4kV
ST5 Wymyślów 3
dz. nr 139/2
3xAXS4 - 35mm²
rozbiórka wg odrębnego opracowania
3xBLX 50mm²
rozbiórka wg
odrębnego opracowania
RPK-12/E nr 23
K-12/E
3xAXS4 - 35mm²
rozbiórka wg
odrębnego opracowania
Nr-10/ZN
Oro-10/ZN
stacja transformatorowa 15/0,4kV
ST5 Wymyślów 2 KWA
dz. nr 907/6
stacja transformatorowa 15/0,4kV
ST5 Wymyślów 1 160kVA
dz. nr 118
rozbiórka wyprowadzenia stacji
(słupy pozostawić do czasu
realizacji zadania 3)
3xAXS4 - 35mm²
rozbiórka wg odrębnego opracowania
stacja transformatorowa 15/0,4kV
Gajewski - 2 Wymyślów
dz. nr 298/10
Legenda:
Istniejąca infrastruktura elektroenergetyczna - bez zmian
Istniejąca infrastruktura elektroenergetyczna - rozbiórka
Istniejąca infrastruktura elektroenergetyczna - rozbiórka wg odrębnego opracowania
Drogi
Rzeka
Inwestor:
PGE Dystrybucja S.A. 20-340 Lublin, ul. Garbarska 21A
Jednostka projektowa:
AZAKO Sp. z o.o., Dzielna 32dB, 26-300 Opoczno
Nazwa i adres obiektu:
Sieć elektroenergetyczna średniego i niskiego napięcia
msc. Mniszek, gm. Wolanów, pow. radomski, woj. mazowieckie
Stadium: Projekt Wykonawczy
Nr projektu: K.PRA.190005
Nr umowy: 1759/LZA/KPA/2018
Projektował: Paweł Kowalczyk
Nr uprawnień: LOD/1927/POOE/12
Podpis:
Asystował: Krystian Ślęzak
Nr uprawnień:
Podpis:
Nazwa rysunku:
Schemat ideowy sieci SN
- rozbiórka
Data: 04.2024
Skala:
Nr rysunku: E-02a
Nr strony: 2/3