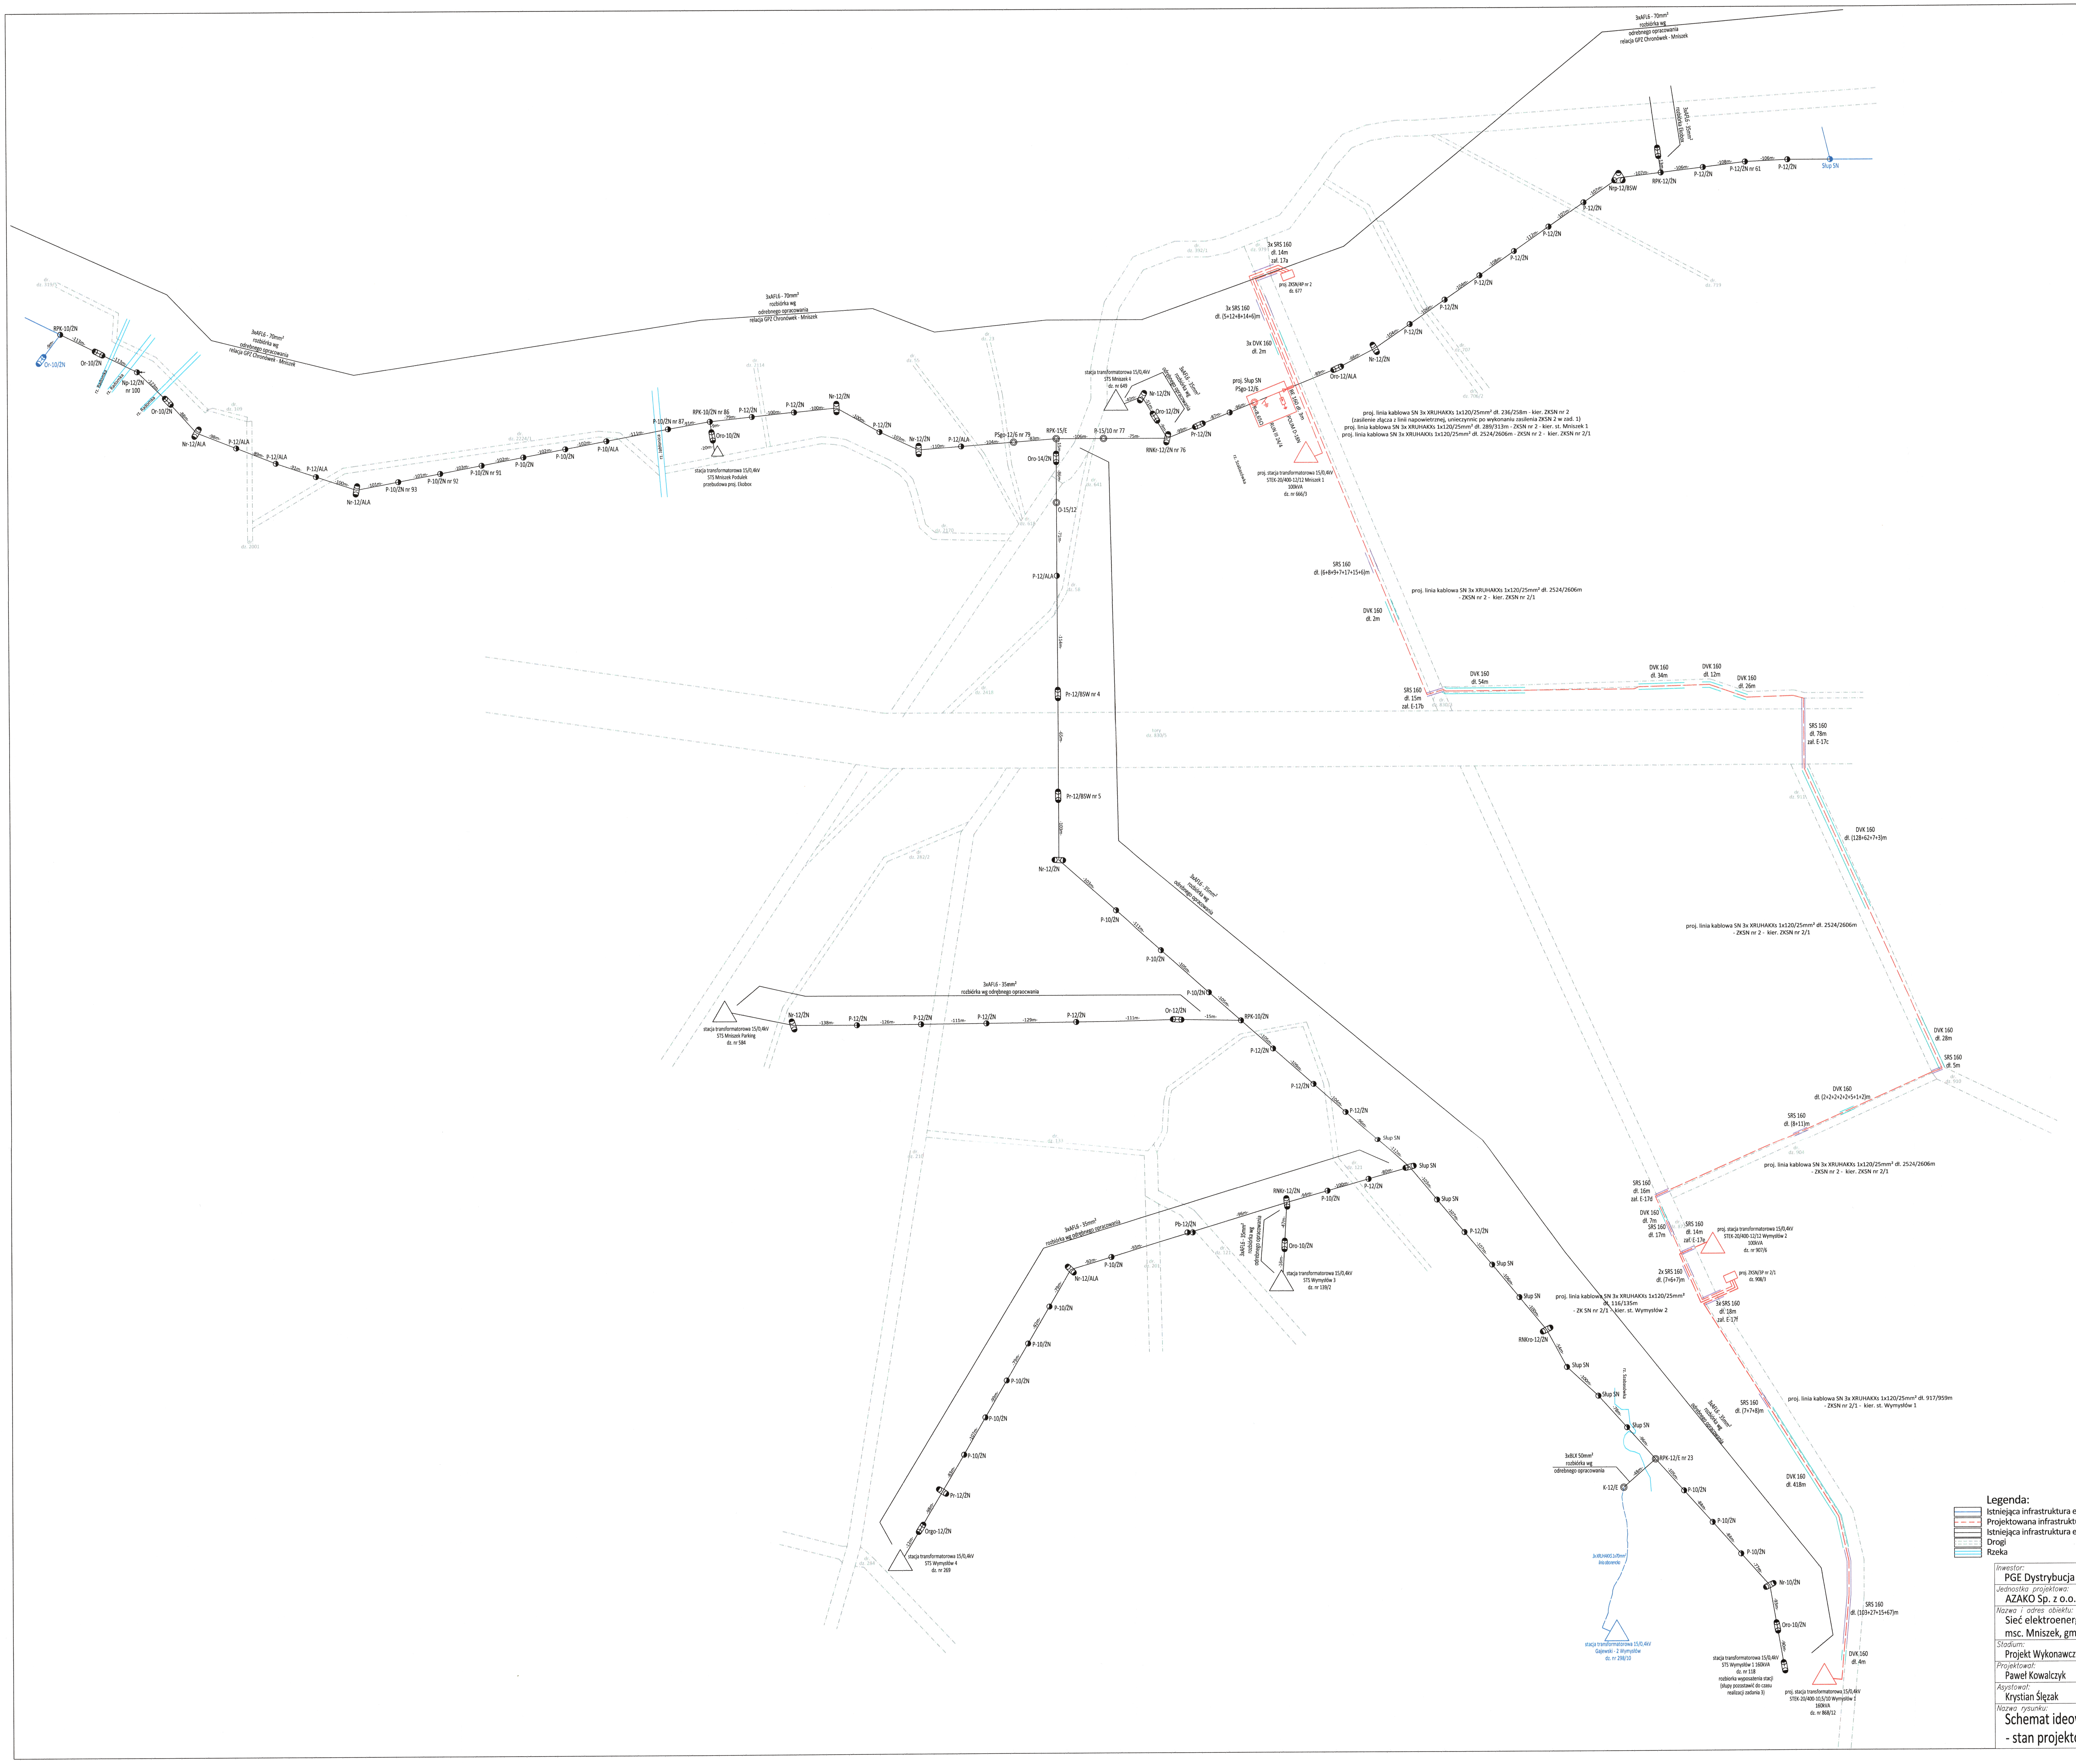

Legenda:

- Istniejąca infrastruktura elektroenergetyczna - bez zmian
- Projektowana infrastruktura elektroenergetyczna
- Istniejąca infrastruktura elektroenergetyczna - rozbiórka wg odrębnego opracowania
- Drogi
- Rzeka

Inwestor: PGE Dystrybucja S.A. 20-340 Lublin, ul. Garbarska 21A	
Jednostka projektowa: AZAKO Sp. z o.o., Dzielna 32dB, 26-300 Opoczno	
Nazwa i adres obiektu: Sieć elektroenergetyczna średniego i niskiego napięcia msc. Mniszek, gm. Wolanów, pow. radomski, woj. mazowieckie	
Stadium: Projekt Wykonawczy	*Nr projektu:* K.PRA.190005	*Nr umowy:* 1759/LZA/KPA/2018
Projektował: Paweł Kowalczyk	*Nr uprawnień:* LOD/1927/POOE/12	*Podpis:*
Asystował: Krystian Ślęzak	*Nr uprawnień:*	*Podpis:*
Nazwa rysunku: Schemat ideowy sieci SN - stan projektowany	*Data:* 04.2024	*Skala:*
	Nr rysunku: E-02b	*Nr strony:*